

P3

warstwy od góry wszystkie materiały z atestem PZH:

-lakier wierzchni satynowy, bezbarwny antypoślizgowy R10

- 2 mm Warstwy wierzchnie kolorowe z powłoki epoksydowej , przesypywanie kwarcem w masie 40% frakcji 0,1-0,3 mm .

- Warstwy gruntujące epoksydowa żywica gruntująca, odporna na podciąganie kapilarne wody z posypką kwarcową na świeżą żywicę frakcji 08-1,2 mm

- 2 cm Zaprawa samorozlewna ze spoiwem cementowym, do średnich obciążeń

- gruntowanie międzywarstwowe gruntem pod mineralne zaprawy wyrównujące

- 2 cm Zaprawa samorozlewna ze spoiwem cementowym, do średnich obciążeń

- 0,3 mm folia PE na zakład (zakłady łączone taśmą)


- 7 cm styropian EPS 100-36

- 3 cm styropian akustyczny

- 0,3 mm folia PE na zakład (zakłady łączone taśmą)

20 cm - płyta stropowa typu "KLEINA" I200

tynk cem-wap kat IV

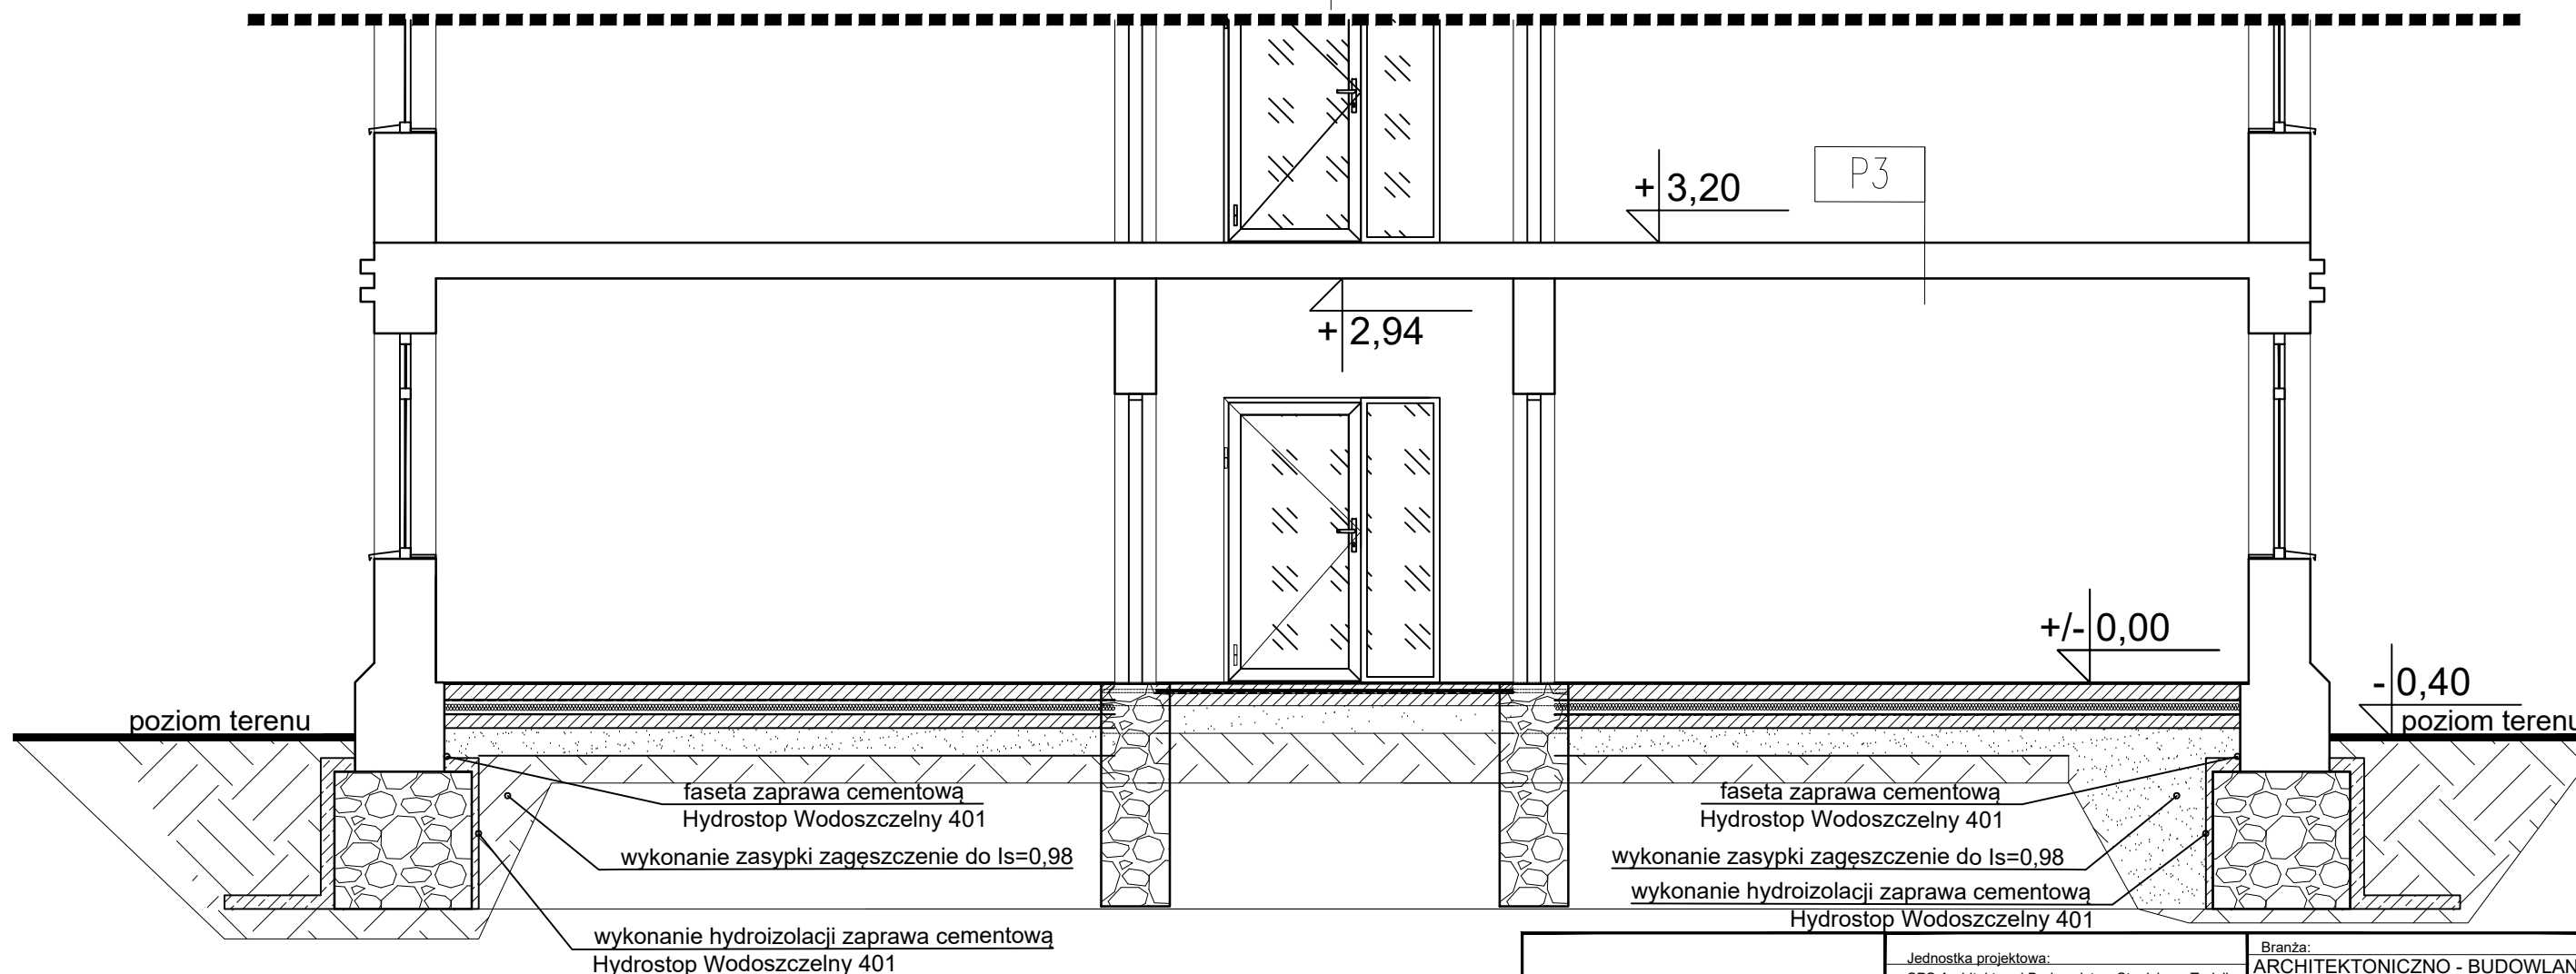

faseta zaprawa cementowa
Hydrostop Wodoszczelny 401
wykonanie zasyпки zagęszczenie do $I_s=0,98$
wykonanie hydroizolacji zaprawa cementowa
Hydrostop Wodoszczelny 401

faseta zaprawa cementowa
Hydrostop Wodoszczelny 401
wykonanie zasyпки zagęszczenie do $I_s=0,98$
wykonanie hydroizolacji zaprawa cementowa
Hydrostop Wodoszczelny 401

| | | |
|---|---|---|
| <small>Wszystkie prawa autorskie dotyczące tego projektu i rysunku należą do autorów projektu rysunek nie może być kopiowany i udostępniany bez zgody autorów (Ustawa z dnia 04.02.1994r. o Prawie Autorskim i Prawach Pokrewnych, Dz.U. 2017 poz. 880 ze zm.)</small> | Jednostka projektowa: SPS Architektura i Budownictwo Stanisława Tadzika ul. Tarczyńska 54; 96 -321 Piotrkowice tel. +48) 785 244 350 Tytuł projektu: | Branża: ARCHITEKTONICZNO - BUDOWLANA |
| | Inwestor: Krajowy Ośrodek Psychiatrii Sądowej dla Nieletnich w Garwolinie (KOPSN) Aleja Legionów 11 08-400 Garwolin | Projektant: PODPIS mgr inż. arch. Stanisława Tadzika upr.nr MA/052/17 specjalność architektoniczna do projektowania bez ograniczeń |
| Lokalizacja Inwestycji: Aleja Legionów 11, 08-400 Garwolin | Faza projektu: PROJEKT WYKONAWCZY | Skala: 1:50 |
| | | Data: listopad 2023 r. |
| | | Format: A3 |
| | | Nr Rys. PW/A/ 05 |
| | | str. 22 |