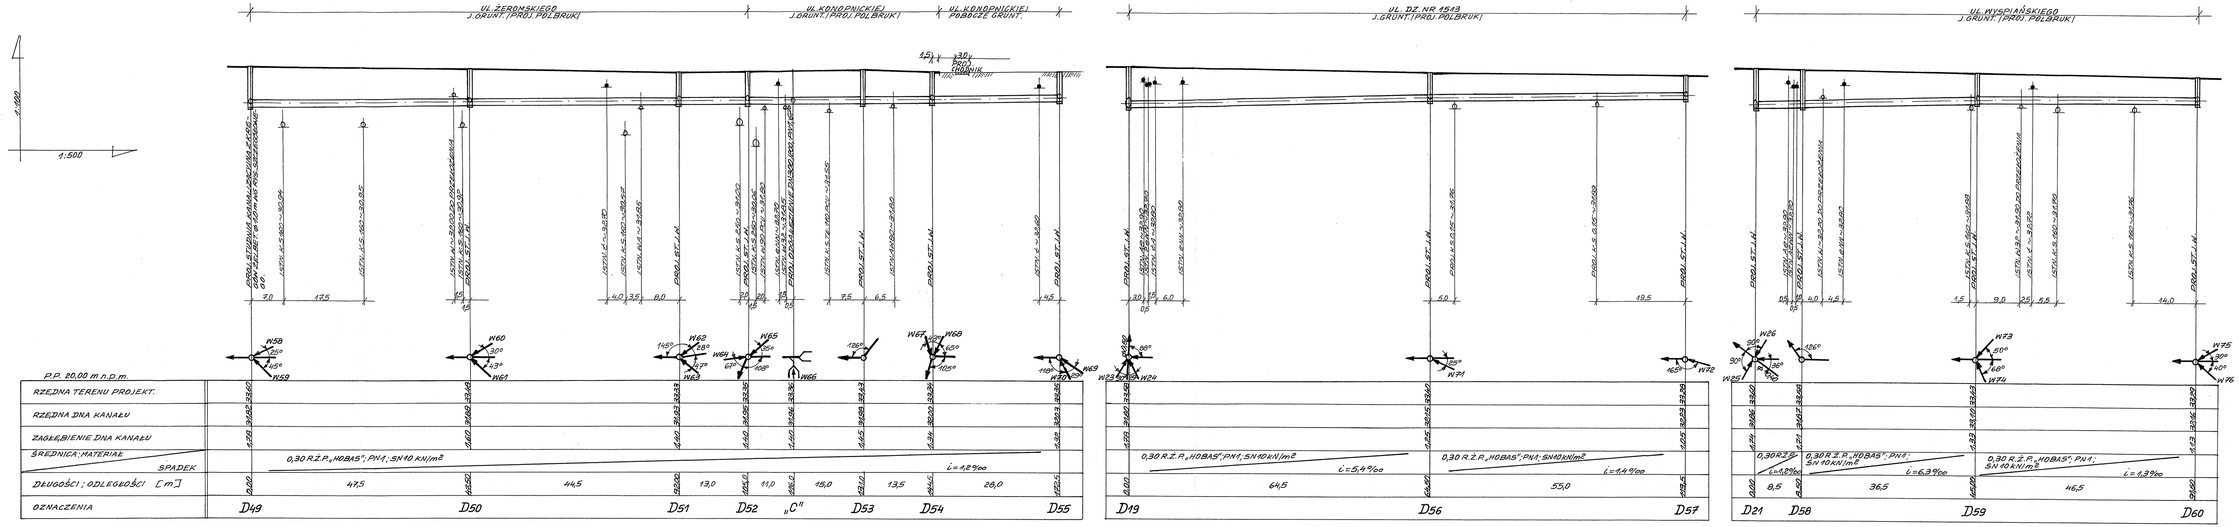

UWAGI I OZNACZENIA :

1/ JAK NA RYS. NR 1 i 7

ZAKŁAD USŁUG TECHNICZNYCH „PROSBED" S.C. Ok. Słowackiego 23/9, 64-980 Trzcianka	
INWESTOR:	Gmina Krzyż Wlkp., ul. Wojska Polskiego 14, 64 – 761 Krzyż Wlkp.
OBIEKT	Budowa kanalizacji deszczowej i zaniżanej w Krzyżu Wlkp. – etap III
NAZWA RYSUNKU	Profil kanalizacji deszczowej
PROJEKTOWAŁ:	inż. M. Bednarczyk upr. nr 24/WI/98
OPRACOWAŁ:	T. Bednarczyk
SPRAWDZIŁA	mgr inż. J. Mańkowicz upr. nr 1/WKP/2/2003
SKALA 1:100 500	
DATA 12/2007	
NR RYS. 12	