
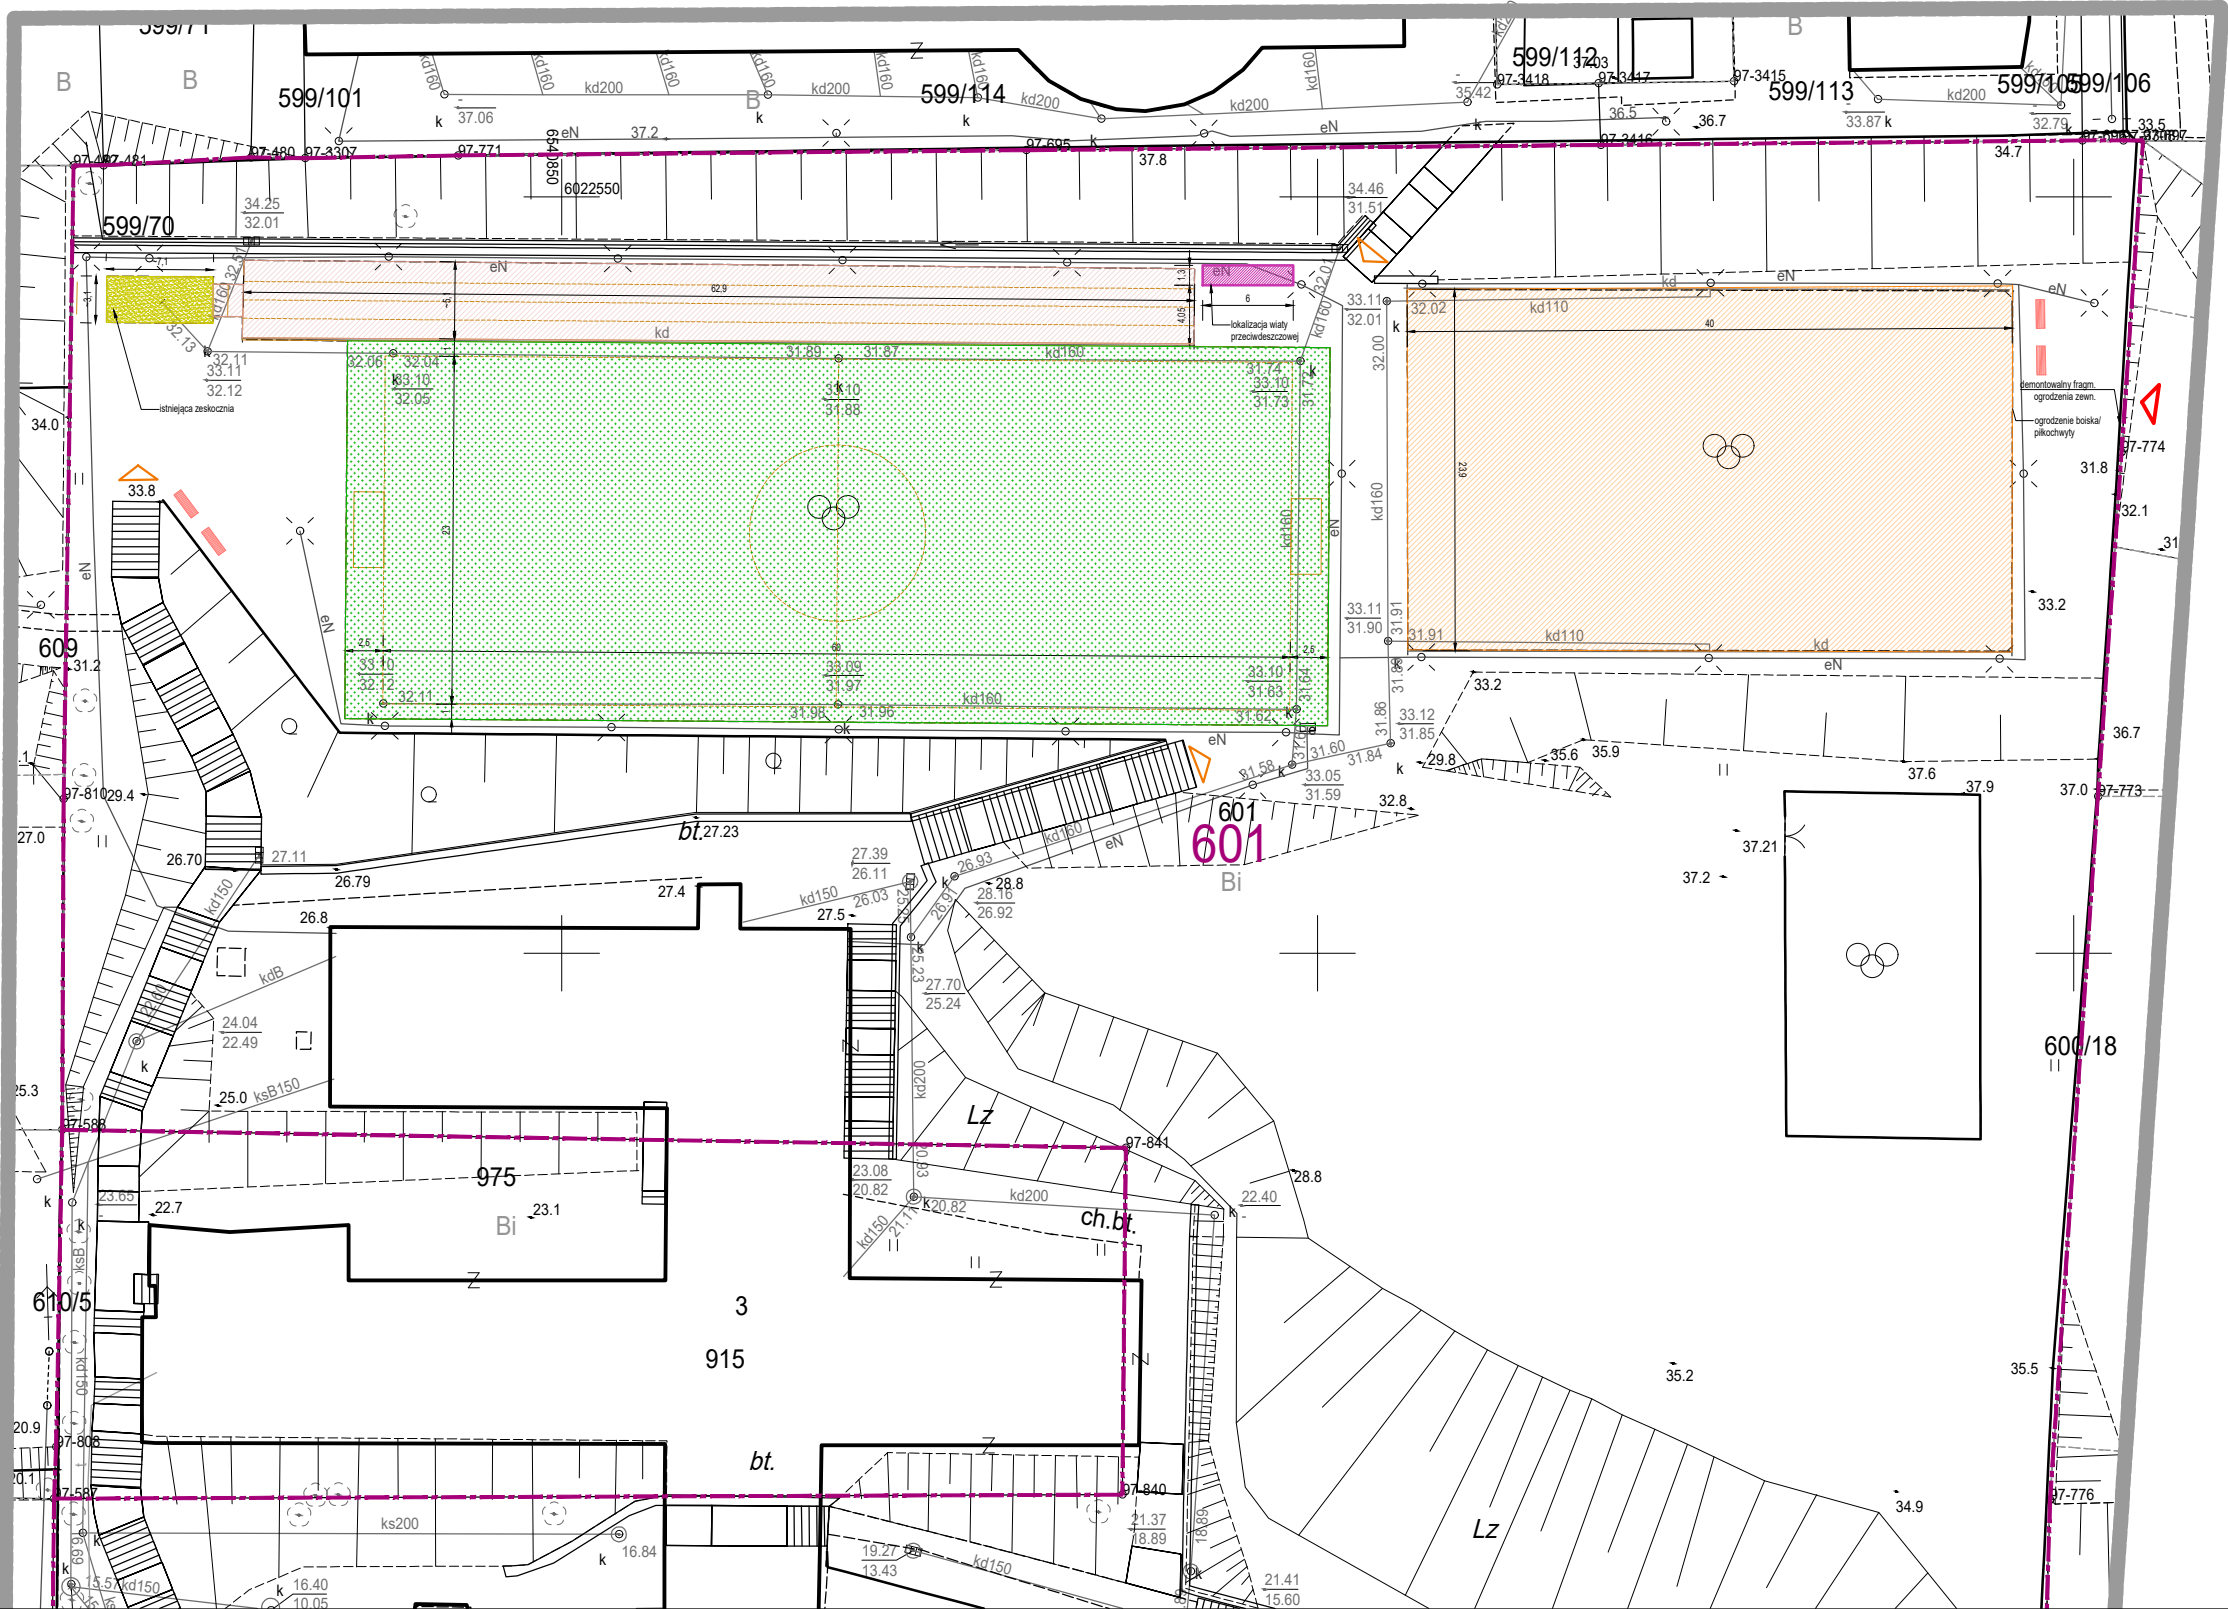


Nazwa organu prowadzącego państwowy zasób geodezyjny i kartograficzny	PREZYDENT MIASTA GDAŃSKA
Identyfikator ewidencyjny materiału zasobu	PL.PZGiK.7564
Nazwa materiału zasobu	Mapa zasadnicza
Data wykonania kopii materiału zasobu	2022.05.05
Imię, nazwisko i podpis osoby reprezentującej organ	Mirosław Ryll

Nr kancelaryjny: WG-III.6642.1081.2022
Skala 1:500
Układ współrzędnych: PL-2000 strefa 6
Poziom odniesienia wysokości: Kronsztadt 86 bis
Obiekt: ul. Małomiejska , obręb: 303 , nr działki:

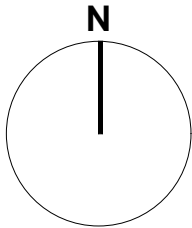

601	GRANICA DZIAŁEK , NUMERY DZIAŁEK
	WEJŚCIE NA TEREN ISTN. KOMPLEKSU SPORTOWEGO
	MOŻLIWOŚĆ WJAZDU (DEMONTOWALNY PANEL)
	BOISKO PIŁKARSKIE - WYMIANA NAWIERZCHNI MONTAŻ BRAMEK DO PIŁKI NOŻNEJ
	SKOK W DAL - WYMIANA NAWIERZCHNI, MONTAŻ OBRZEŻY, MONTAŻ BELKI ODBICIA
	BIEŻNIA - RENOWACJA NAWIERZCHNI POLIURETANO- WEJ, MAŁOWANIE LINII TORÓW
	BOISKO WIELOFUNKCYJNE - RENOWACJA NAWIERZCHNI POLIURETANOWEJ, MONTAŻ BRAMEK DO PIŁKI RĘCZNEJ, MAŁOWANIE LINII BOISK
	WIATA PRZECIWDESZCZOWA - 12 MC
	ŁAWKA - LOKALIZACJA DO USTALENIA

nazwa i adres projektu BO:	"ORUŃSKIE CENTRUM SPORTU I REKREACJI", NA OGÓLNODOSTĘPNYM TERENIE SZKOŁY PODSTAWOWEJ NR 56, PRZY UL. MAŁOMIEJSKIEJ 8A W GDAŃSKU, DZ. NR 601 OBRĘB 303S Z ZAKRESU ZADAŃ BUDŻETU OBYWATELSKIEGO 2022, NR ZADANIA ORU0006, DZIELNICA ORUŃ-ŚW. WOJCIECH- LIPCE		
zamawiający:	DYREKCJA ROZBUDOWY MIASTA GDAŃSKA 80-560 GDAŃSK, UL. ŻAGŁOWA 11, DZIAŁAJĄCA W IMIENIU GMINY MIASTA GDAŃSKA		
jednostka opracowująca PFU:	BE.STUDIO BEATA WRÓBLEWSKA UL. PREZYDENTA LECHA KACZYŃSKIEGO 34K lok.5 , 80-364 GDAŃSK	faza: PROGRAM FUNKCJONALNO UŻYTKOWY	
projektant:	mgr inż. arch. Beata Wróblewska nr upr. 556/P00KK/2013	podpis:	data: MAJ 2022 r.
branza:	ARCHITEKTURA		nr rysunku:
tytuł rysunku:	KONCEPCJA ZAGOSPODAROWANIA		PK_A_01