


# PRZEMKROJ B-B

odcinek A1-A1

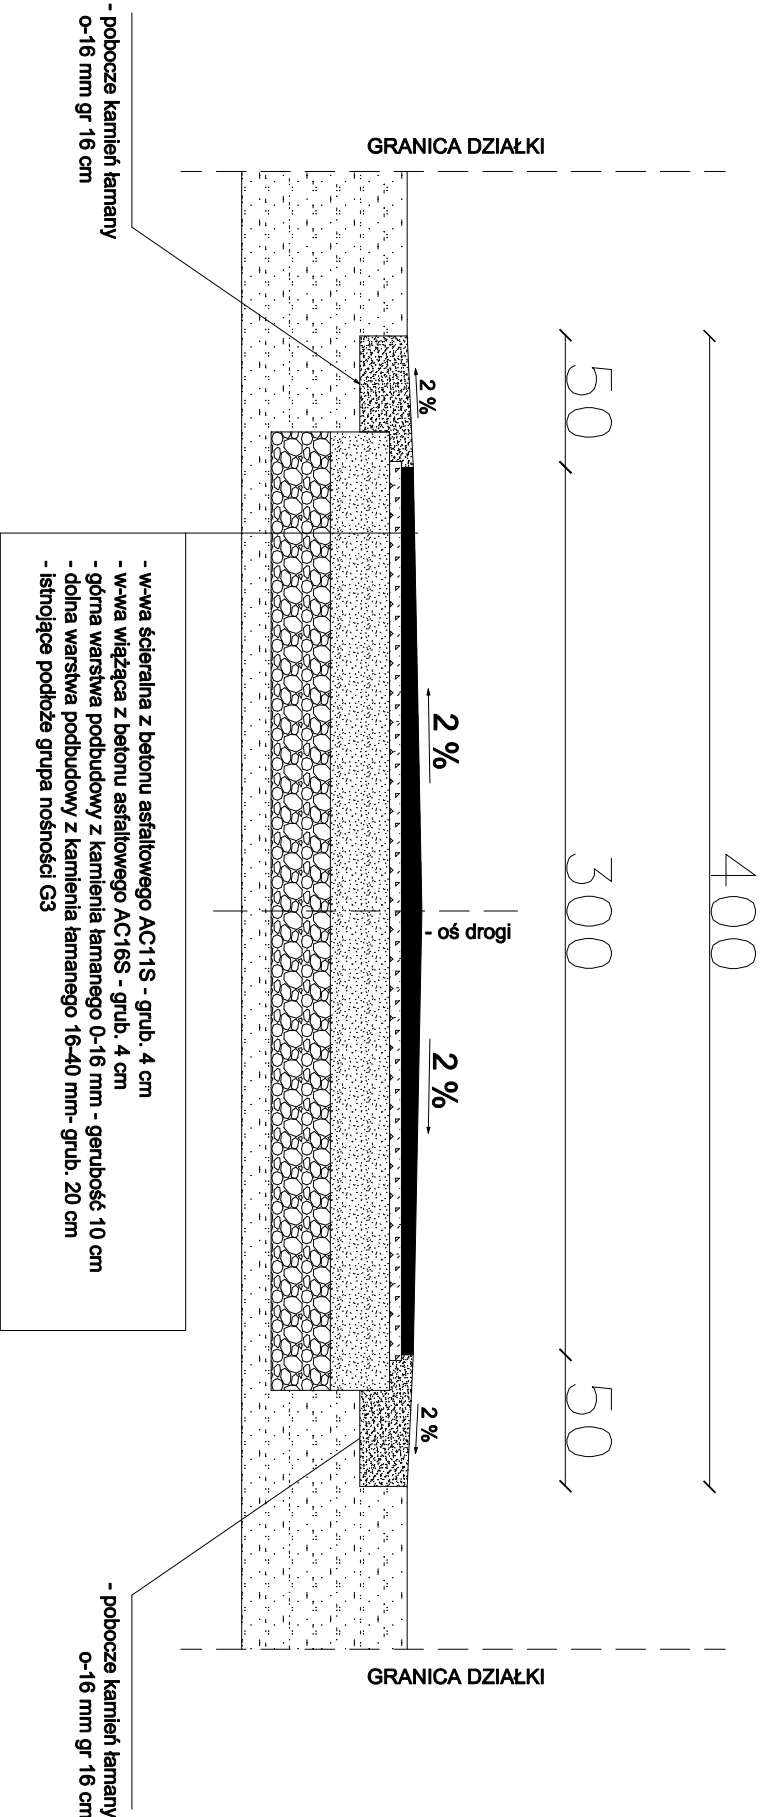

STRONA 9

USŁUGI BUDOWLANE KUŹLIK KAROŚLAW 48-303 NYŚA MORCINKA 45A 602606979			
NAZWA I ADRES OBIEKTU	PRZEBUDOWA ULICY LEŚNA W MIEJSCOWOŚCI CIEPIELOWICE W GMINIE DĄBROWA		
TYTUŁ RYSUNKU	PRZEMKROJ B-B		
INWESTOR:	GMINA DĄBROWA 49-120 DĄBROWA UL. KS. PROF. J. SZTONYKA 56		
KONSTRUKCJA	MGR INŻ. JAROSŁAW KUŹLIK	KONSTRUKCJA	62/OP/91
ARCHITEKTURA	MGR INŻ. JAROSŁAW KUŹLIK	ARCHITEKTURA	62/OP/91
DATA	05.2021	SKALA RYS.	NR RYS.
BRANŻA	DROGOWA	1:25	K 02