


ODCINEK A-B - DŁUGOŚĆ 22,80 m UTWARDZONY (PODBUDOWA TŁUCZNIOWA, SPADEK W DASZEK, SZEROKOŚĆ DROGI 3,50 M
ODCINEK B-C - DŁUGOŚĆ 13,60m UTWARDZONY (PODBUDOWA TŁUCZNIOWA, SPADEK W DASZEK, SZEROKOŚĆ DROGI 3,50 M
ODCINEK C-D - DŁUGOŚĆ 29,20 m UTWARDZONY (PODBUDOWA TŁUCZNIOWA, SPADEK W DASZEK, SZEROKOŚĆ DROGI 3,50 M
ODCINEK D-E - DŁUGOŚĆ 27,50 m UTWARDZONY (PODBUDOWA TŁUCZNIOWA, SPADEK W DASZEK, SZEROKOŚĆ DROGI 3,50 M
ODCINEK E-F - DŁUGOŚĆ 13,80 m UTWARDZONY (PODBUDOWA TŁUCZNIOWA, SPADEK W DASZEK, SZEROKOŚĆ DROGI 3,50 M
ODCINEK F-G - DŁUGOŚĆ 23,00 m UTWARDZONY (PODBUDOWA TŁUCZNIOWA, SPADEK W DASZEK, SZEROKOŚĆ DROGI 3,50 M
ODCINEK G-H - DŁUGOŚĆ 25,10 m UTWARDZONY (PODBUDOWA TŁUCZNIOWA, SPADEK W DASZEK, SZEROKOŚĆ DROGI 3,50 M
ODCINEK H-I - DŁUGOŚĆ 29,30 m UTWARDZONY (PODBUDOWA TŁUCZNIOWA, SPADEK W DASZEK, SZEROKOŚĆ DROGI 3,50 M

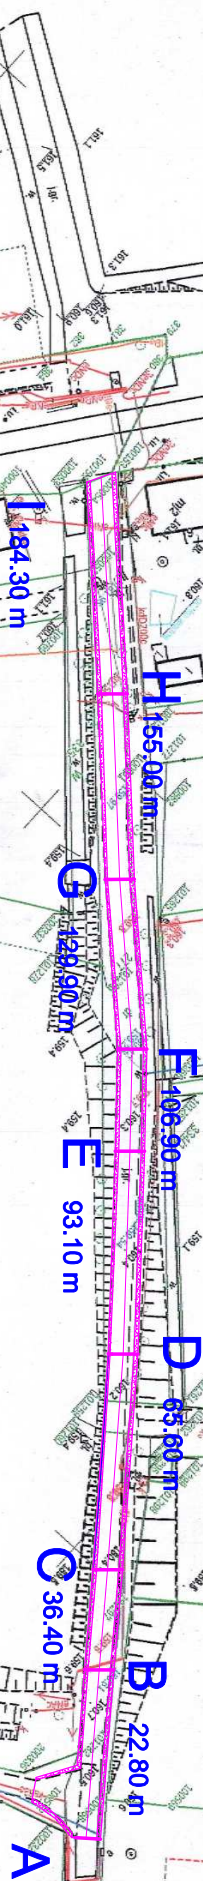

STRONA 10

NAZWA I ADRES		PRZEBUDOWA ULICY LEŚNAJ W MIEJSCOWOŚCI CIEPIELOWICE W GMINIE DĄBROWA	
INWESTOR		GMINA DĄBROWA 49-120 DĄBROWA UL. KS. PROF. J. SZCZONYKA 56	
TYTUŁ PROJEKTU		ZAGOSPODAROWANIE TERENU	
KONSTRUKCJA		MGR INŻ. JAROSŁAW KUZIŁIK	
ARCHITEKTURA		MGR INŻ. JAROSŁAW KUZIŁIK	
DATA		05.2021	
BRANŻA		DROGOWA	
SKALA RYS.		620/P/91	
1:1000		NR RYS.	
		ZT 01	