

ODCINEK A-B - DŁUGOŚĆ 22,80 m UTWARDZONY (PODBUDOWA TŁUCZNIOWA, SPADEK W DASZEK, SZEROKOŚĆ DROGI 3,50 M

ODCINEK B-C - DŁUGOŚĆ 13,60m UTWARDZONY (PODBUDOWA TŁUCZNIOWA, SPADEK W DASZEK, SZEROKOŚĆ DROGI 3,50 M

ODCINEK C-D - DŁUGOŚĆ 29,20 m UTWARDZONY (PODBUDOWA TŁUCZNIOWA, SPADEK W DASZEK, SZEROKOŚĆ DROGI 3,50 M


ODCINEK D-E - DŁUGOŚĆ 27,50 m UTWARDZONY (PODBUDOWA TŁUCZNIOWA, SPADEK W DASZEK, SZEROKOŚĆ DROGI 3,50 M

ODCINEK E-F - DŁUGOŚĆ 13,80 m UTWARDZONY (PODBUDOWA TŁUCZNIOWA, SPADEK W DASZEK, SZEROKOŚĆ DROGI 3,50M

ODCINEK F-G - DŁUGOŚĆ 23,00 m UTWARDZONY (PODBUDOWA TŁUCZNIOWA, SPADEK W DASZEK, SZEROKOŚĆ DROGI 3,50 M

ODCINEK G-H - DŁUGOŚĆ 25,10 m UTWARDZONY (PODBUDOWA TŁUCZNIOWA, SPADEK W DASZEK, SZEROKOŚĆ DROGI 3,50 M

ODCINEK H-I - DŁUGOŚĆ 29,30 m UTWARDZONY (PODBUDOWA TŁUCZNIOWA, SPADEK W DASZEK, SZEROKOŚĆ DROGI 3,50 M

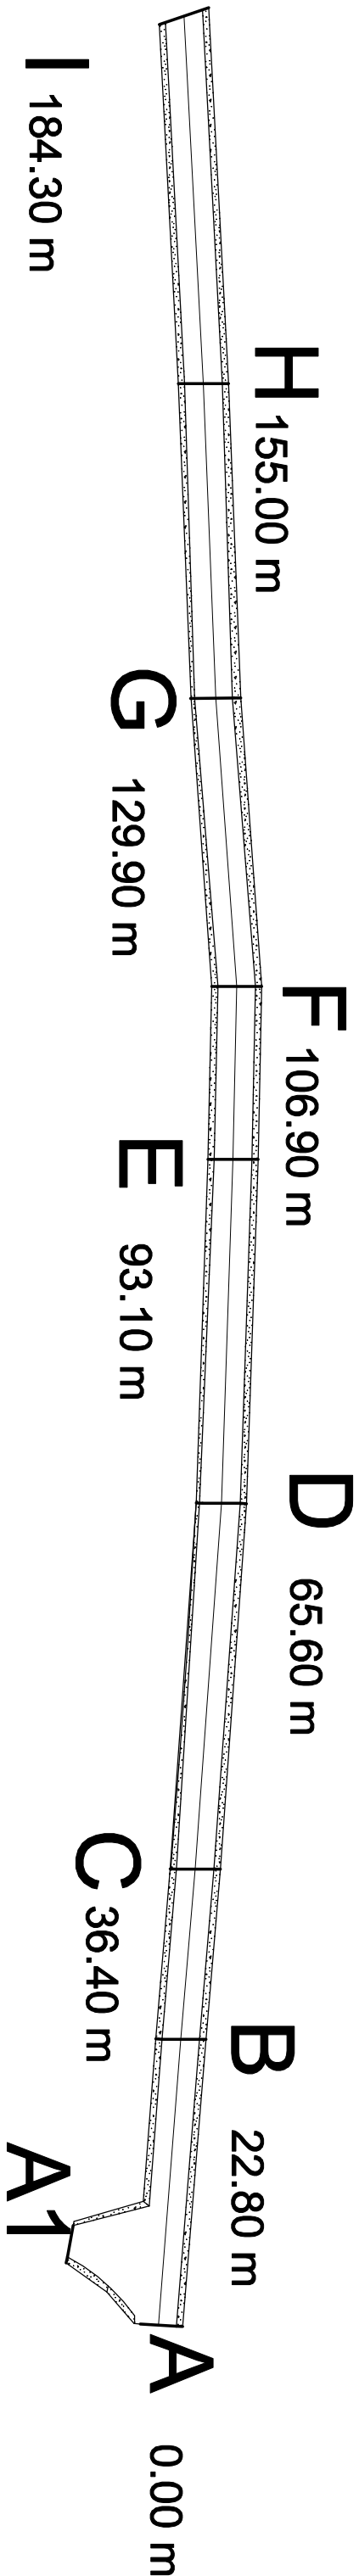

STRONA 7

| | | | |
|---|--|---|-----------------------|
| USŁUGI BUDOWLANE KUŹLIK KAROSŁAW 48-303 NYSA MORCINKA 45A 602606979 | | | |
| NAZWA I ADRES OBIEKTU | | PRZEBUDOWA ULICY LEŚNA W MIEJSCOWOŚCI CIEPIELOWICE W GMINIE DĄBROWA | |
| TYTUŁ RYSUNKU | | ZAGOSPODAROWANIE TERENU | |
| INWESTOR: | | GMINA DĄBROWA 49-120 DĄBROWA UL. KS. PROF. J. SZTONYKA 56 | |
| KONSTRUKCJA | | MGR INŻ. JAROSŁAW KUŹLIK | KONSTRUKCJA 62/0P/91 |
| ARCHITEKTURA | | MGR INŻ. JAROSŁAW KUŹLIK | ARCHITEKTURA 62/0P/91 |
| DATA | | 05.2021 | SKALA RYS. NR RYS. |
| BRANŻA | | DROGOWA | 1:1000 ZT 01 |