


ORIENTACJA

LOKALIZACJA INFRASTRUKTURY PIESZO-ROWEROWEJ
I PRZYSTANKOWEJ Z PODZIAŁEM NA ETAPY I ODCINKI
W RAMACH ZADANIA PN.:

"Poprawa transportowej mobilności mieszkańców Kielc
poprzez budowę i przebudowę infrastruktury
pieszo-rowerowej oraz przystanków komunikacji miejskiej"

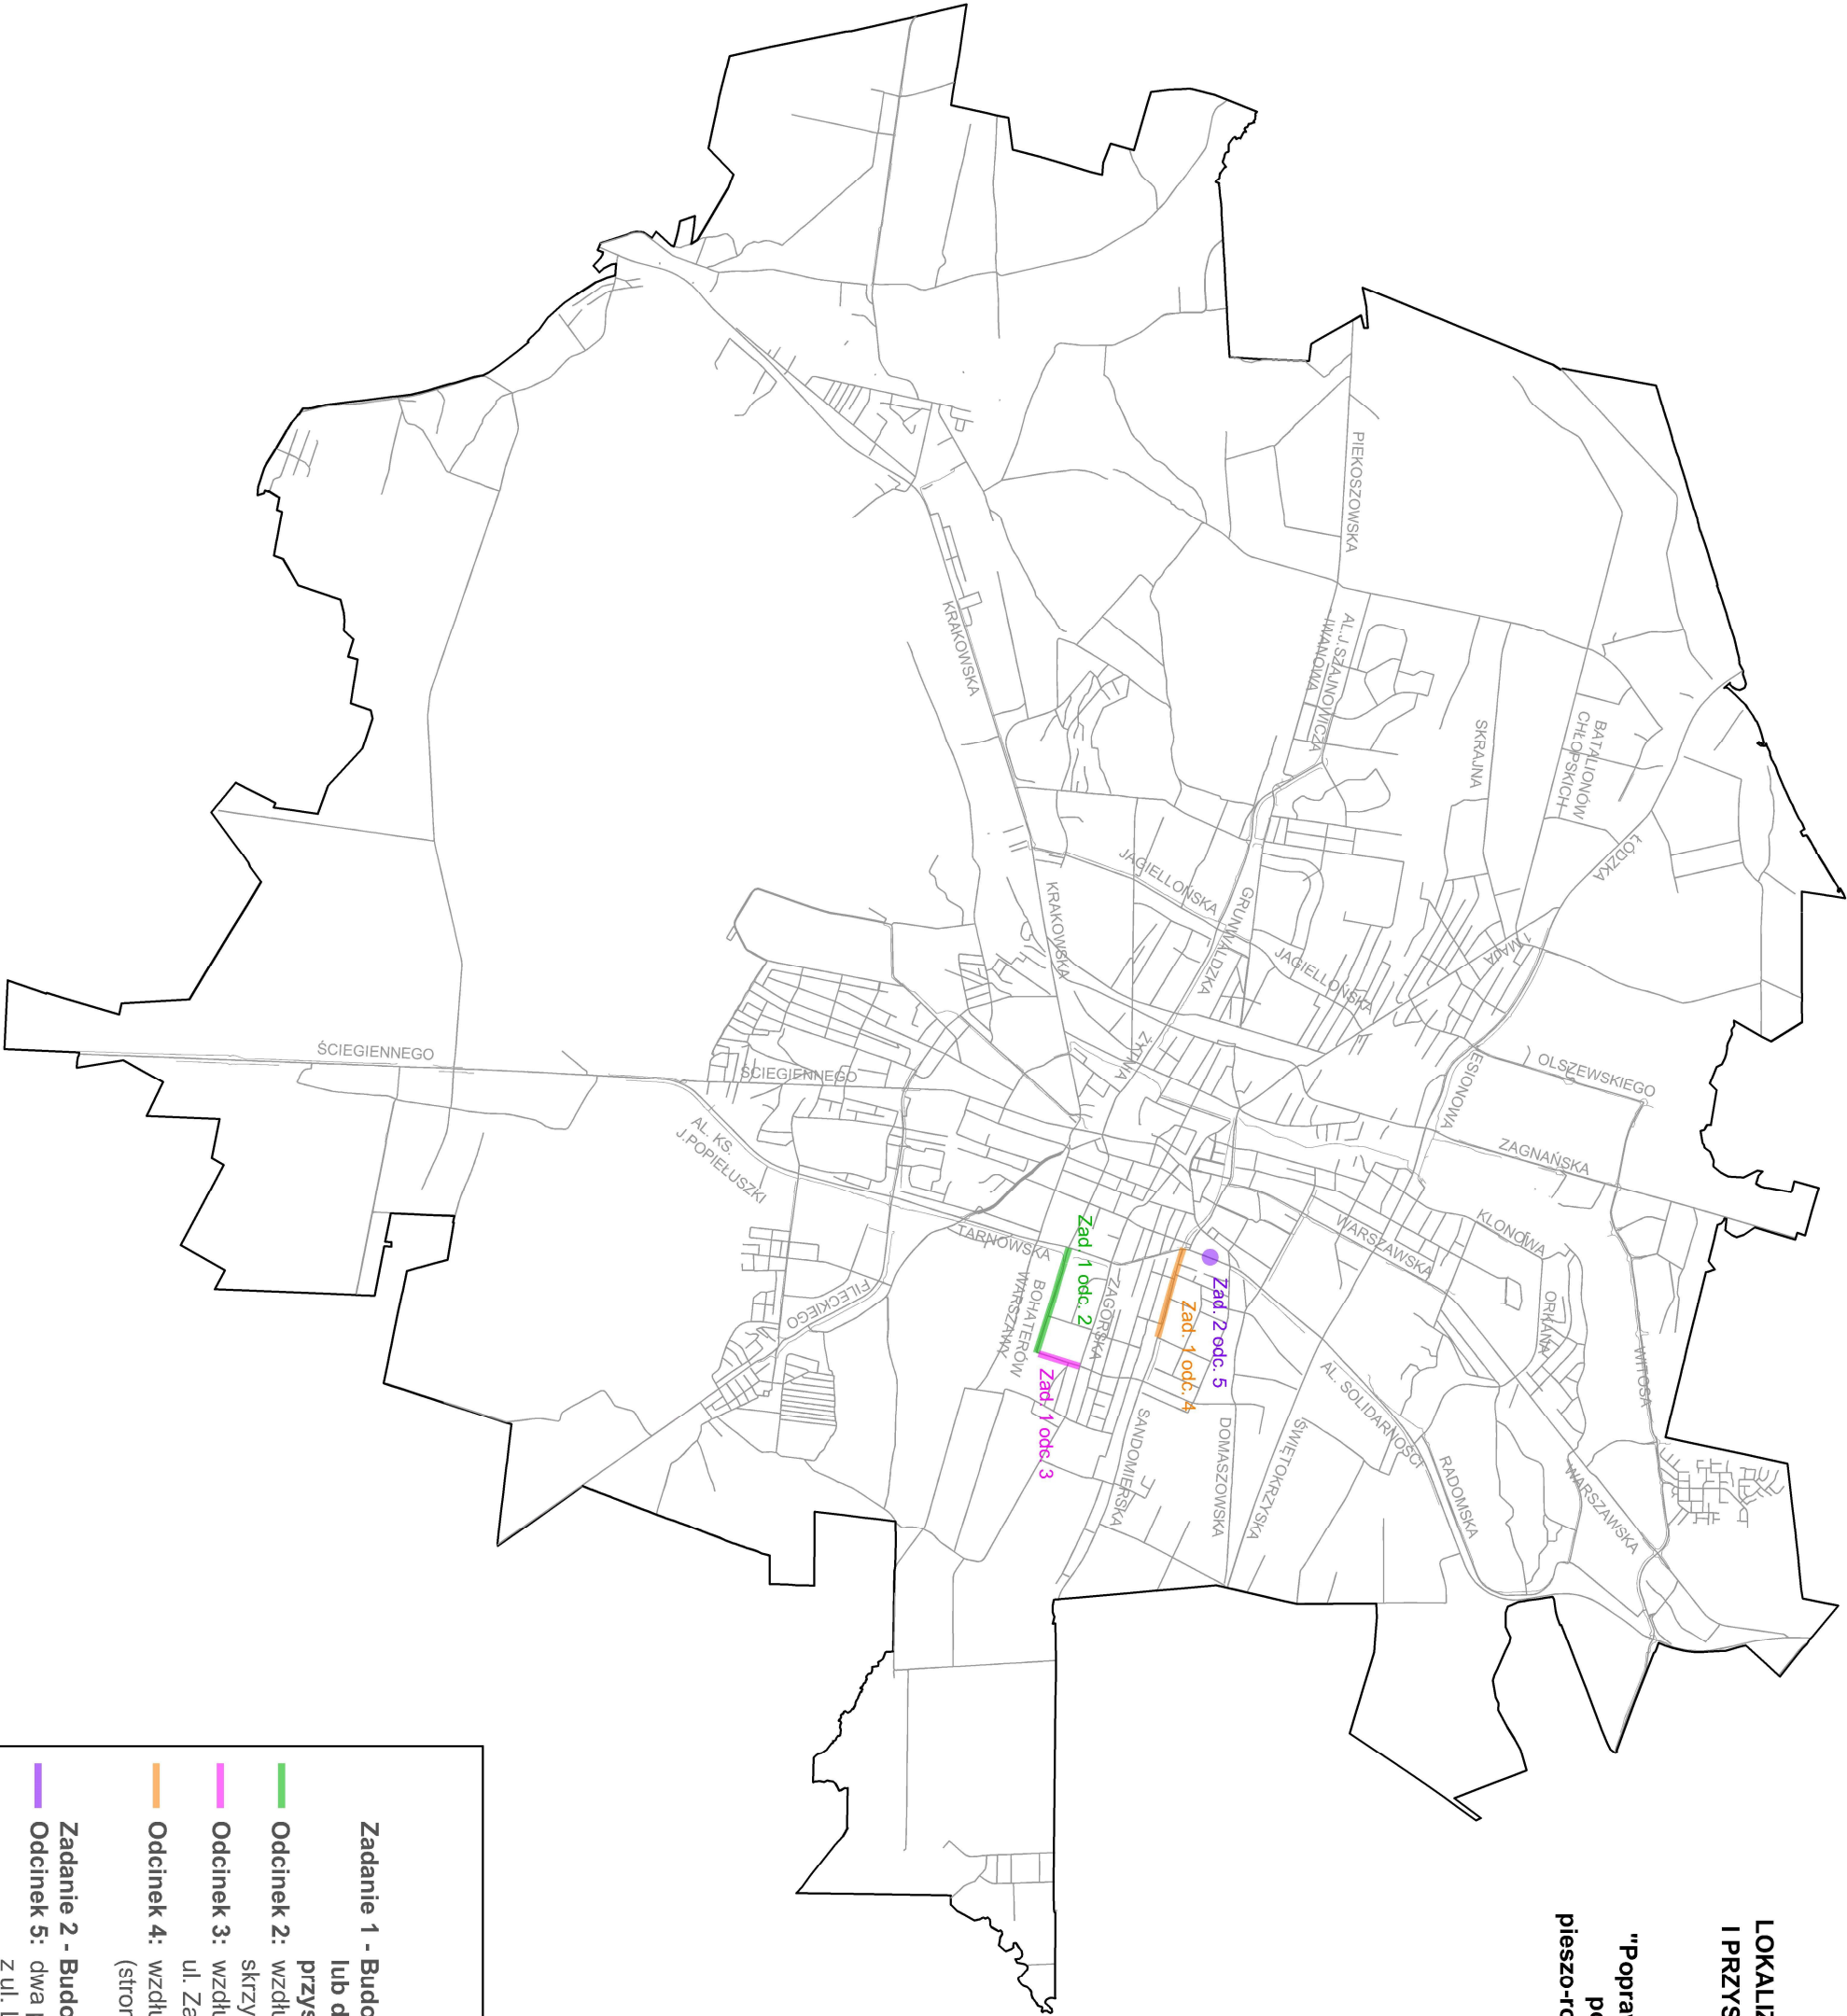

LEGENDA

- Zadanie 1 - Budowa i przebudowa dróg dla pieszych, dróg dla rowerów lub dróg dla pieszych i rowerów wraz z przebudową przystanków komunikacji miejskiej**
- Odcinek 2:** wzdłuż ul. Bohaterów Warszawy od ul. Tarnowskiej (wraz ze skrzyżowaniem) do ul. Szczecińskiej (strona północna)
 - Odcinek 3:** wzdłuż ul. Szczecińskiej od ul. Bohaterów Warszawy do ul. Zagórskiej (strona zachodnia)
 - Odcinek 4:** wzdłuż ul. Sandomierskiej od al. Solidarności do ul. Śląskiej (strona północna)
 - Zadanie 2 - Budowa i przebudowa przystanków komunikacji zbiorowej**
 - Odcinek 5:** dwa przystanki przy al. Solidarności na wysokości skrzyżowania z ul. Leszczyńską i ul. Niską (obie strony)