


PRZEKRÓJ B-B

SKALA 1:50

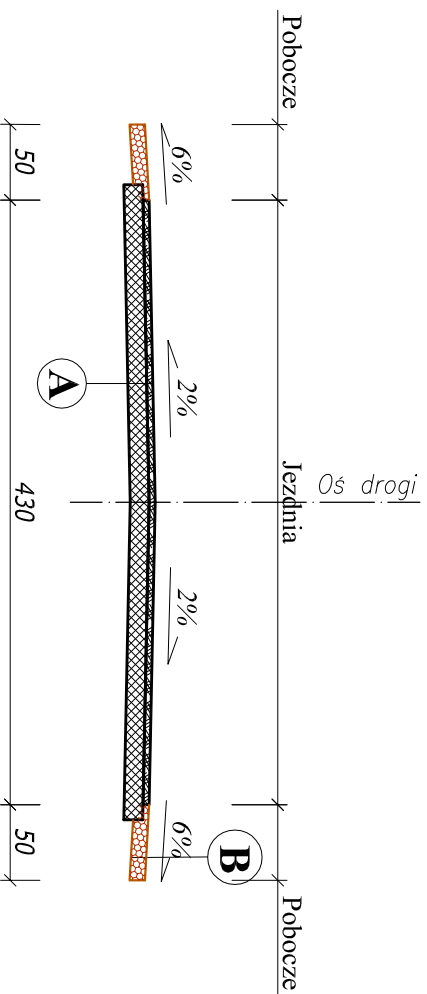

A

Warstwa ścierna z betonu asfaltowego AC11S gr. 5cm

Istniejąca konstrukcja drogi po frezowaniu korekcyjnym

B

Profilowane pobocze gruntowe