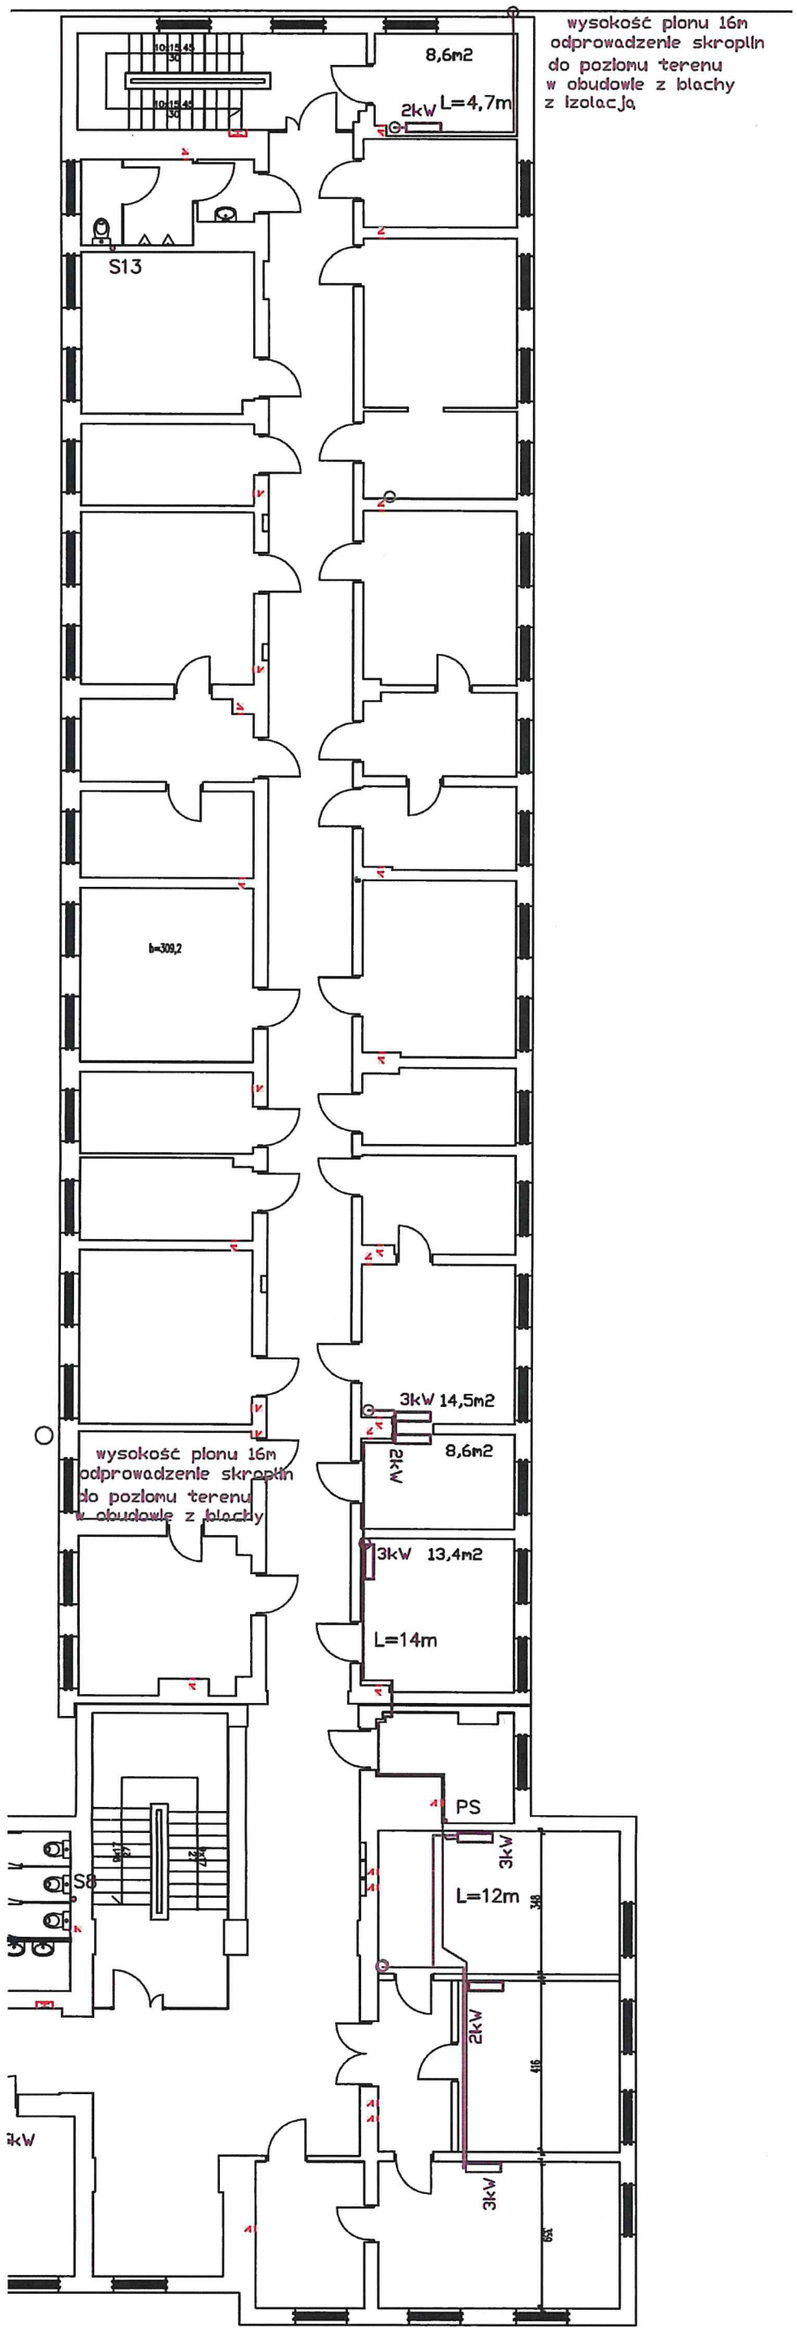

STARSZY SPECJALISTA
ZESPÓŁ WIELOBRANŻOWEGO
Wydziału Zaopatrzenia, Inwestycji i Remontów
Komendy Wojewódzkiej Policji
w Białymstoku
mgr inż. Marlena Małgorzata Rowińska
upr. bud. do projektowania bez ogran. w zakr. sieci, inst. i urz. cieplnych, went., gaz., wodoc. i kanaliz.
Nr ewid. PDL/0143/PWBS/16