


wysokość pionu 12m
odprowadzenie skroplin
do poziomu terenu
w obudowie z blachy
z izolacją

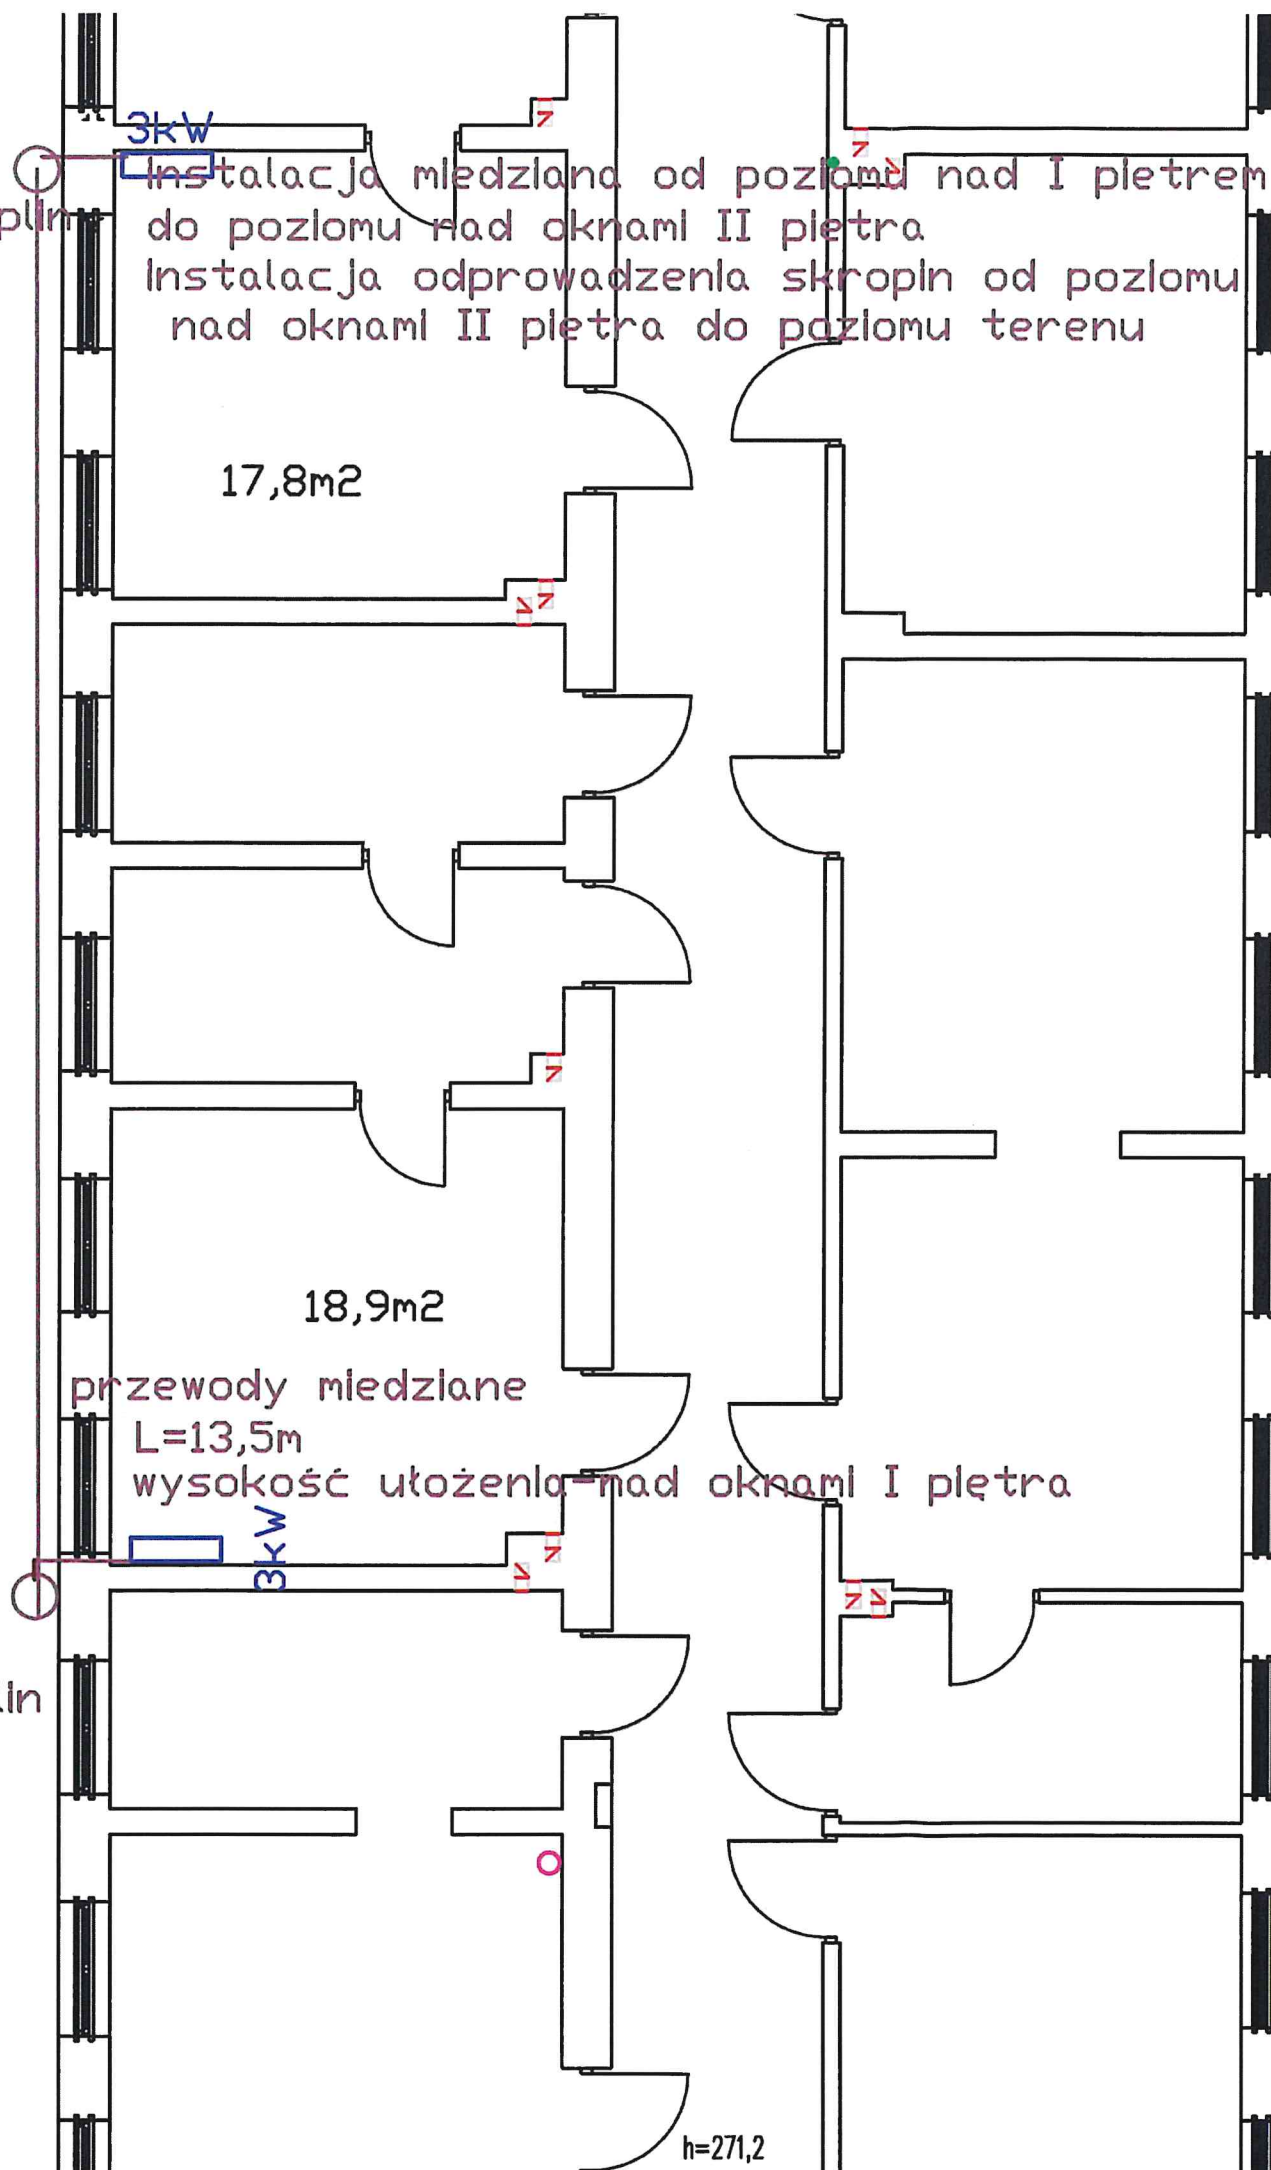

rzut I piętra

wysokość pionu 16m
odprowadzenie skroplin
do poziomu terenu
w obudowie z blachy
z izolacją

STARSZY SPECJALISTA
ZESPÓŁU WSPOMAGAJĄCEGO
Wydziału Zaspokajania, Inwestycji i Remontów
Komendy Wojewódzkiej Policji
w Białymstoku

mgr inż. Małgorzata Rowińska
upr. bud. do projekt. i rob. bud. bez ograniczeń
w zakresie: instal. elektrycznej, wentylacji, grzewczej i kanalizacyjnej
Nr ewid. PDL/0143/PWBS/16