
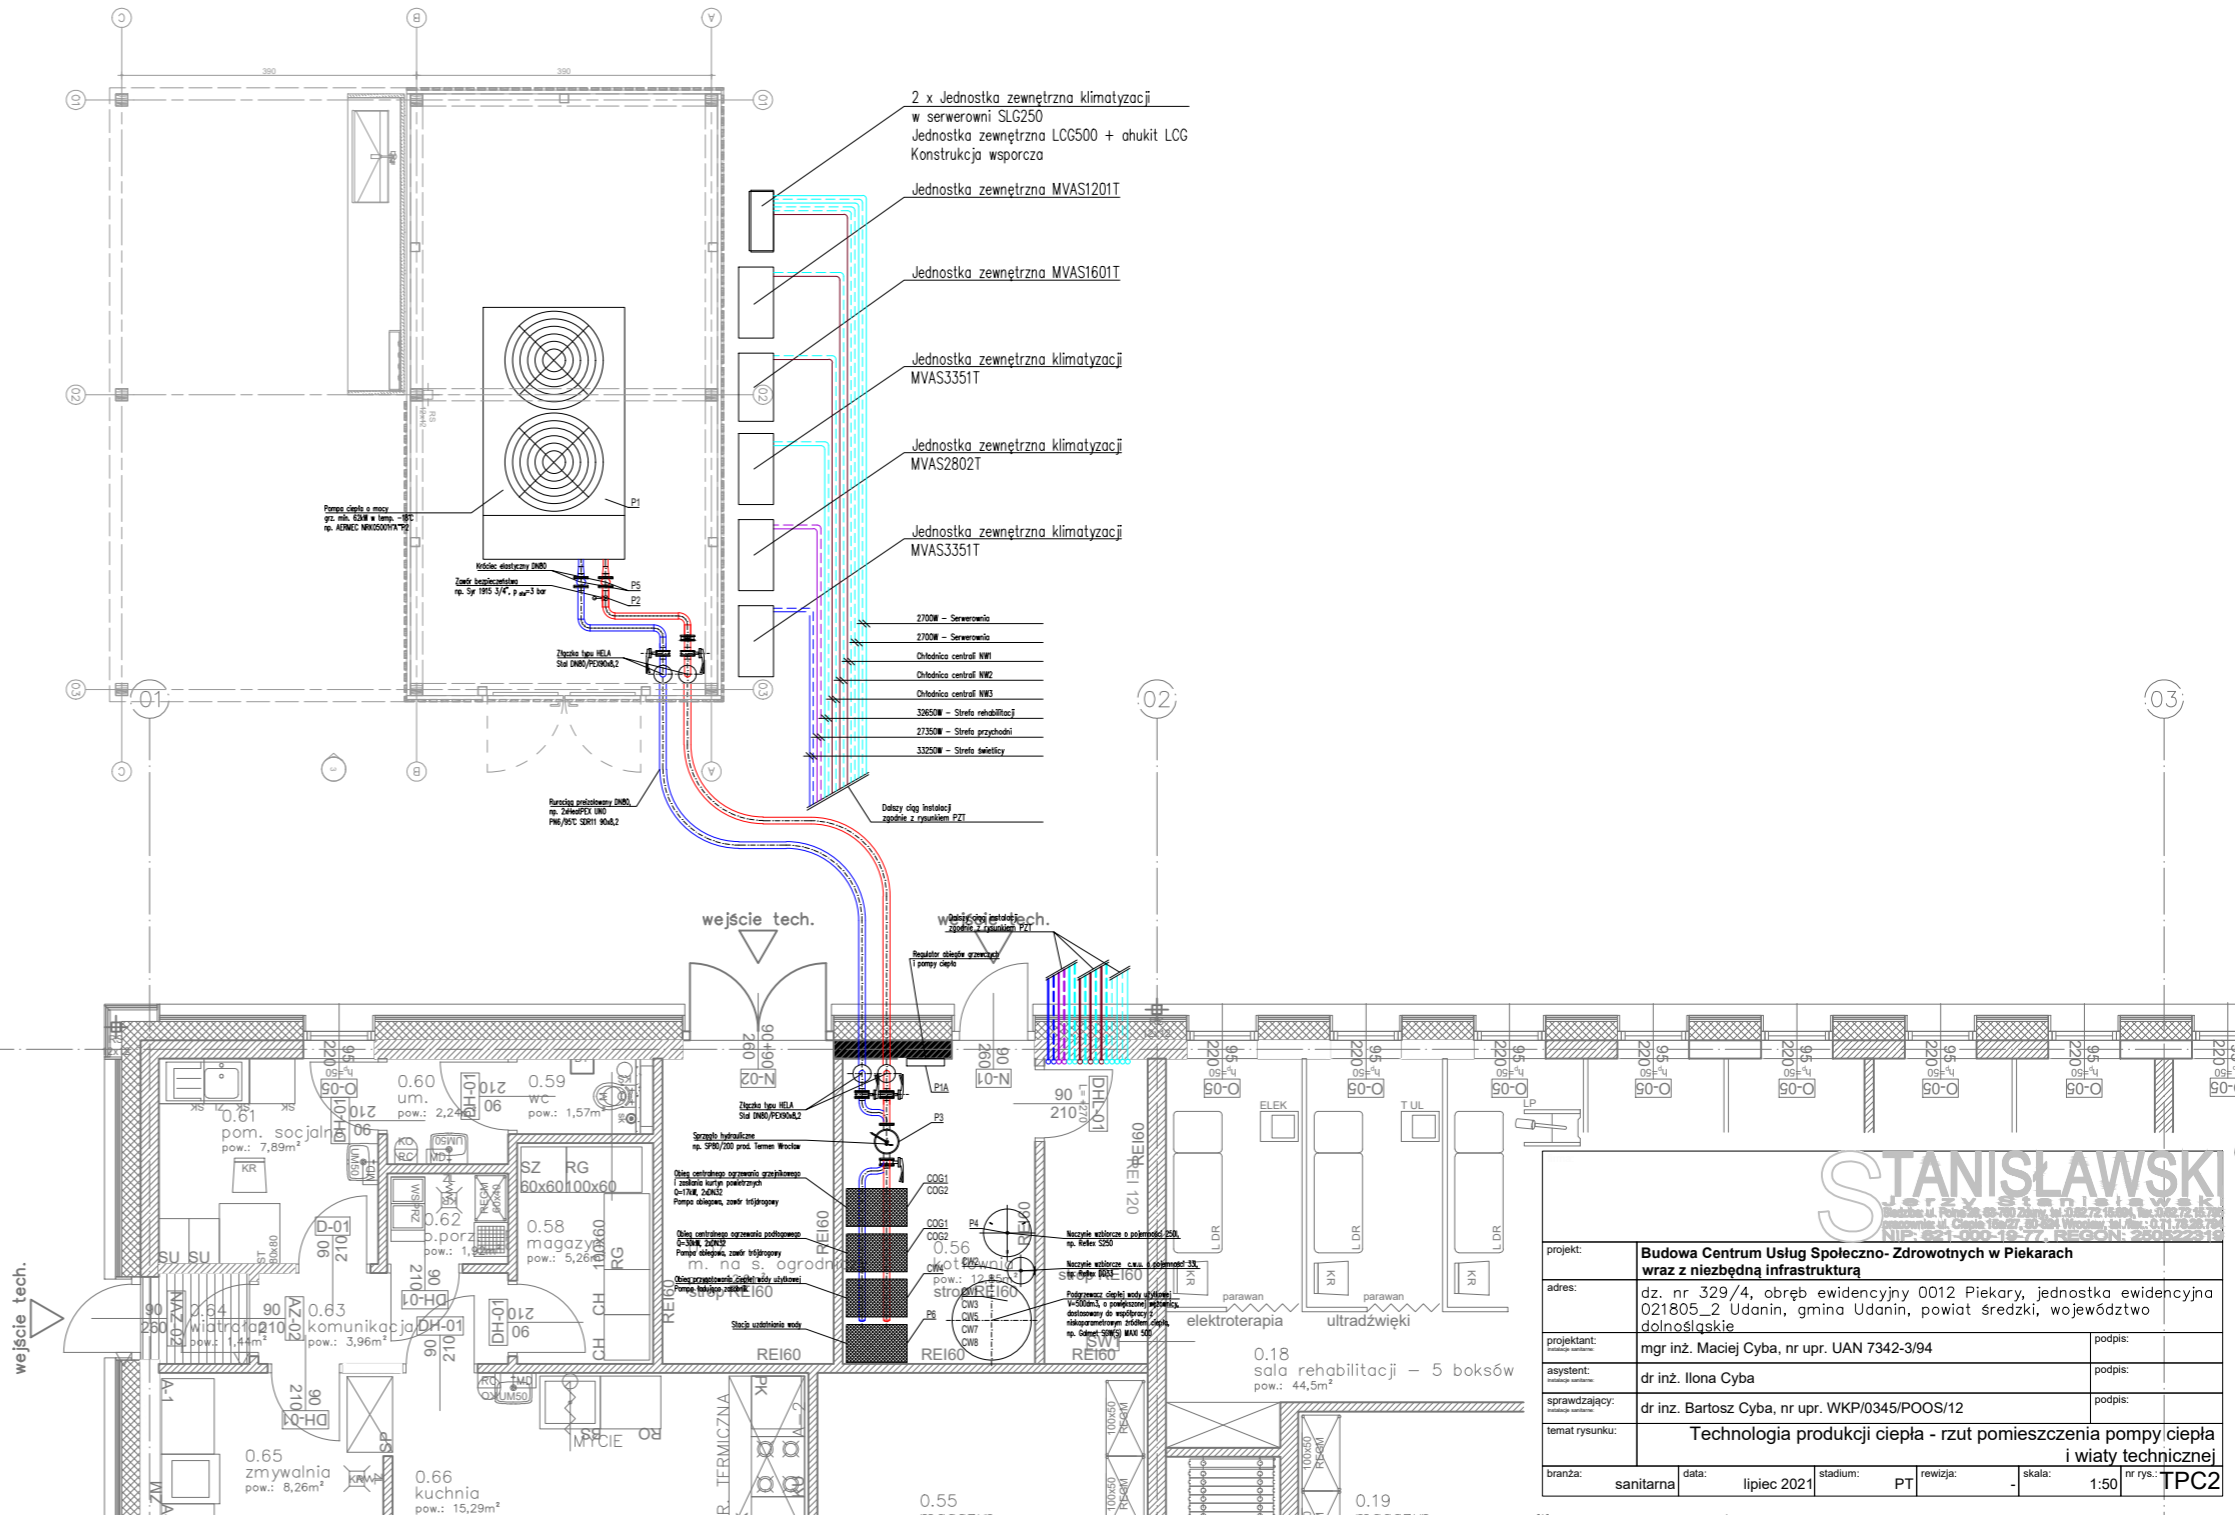


Widok ustawienia pomp ciepła typu powietrze-powietrze

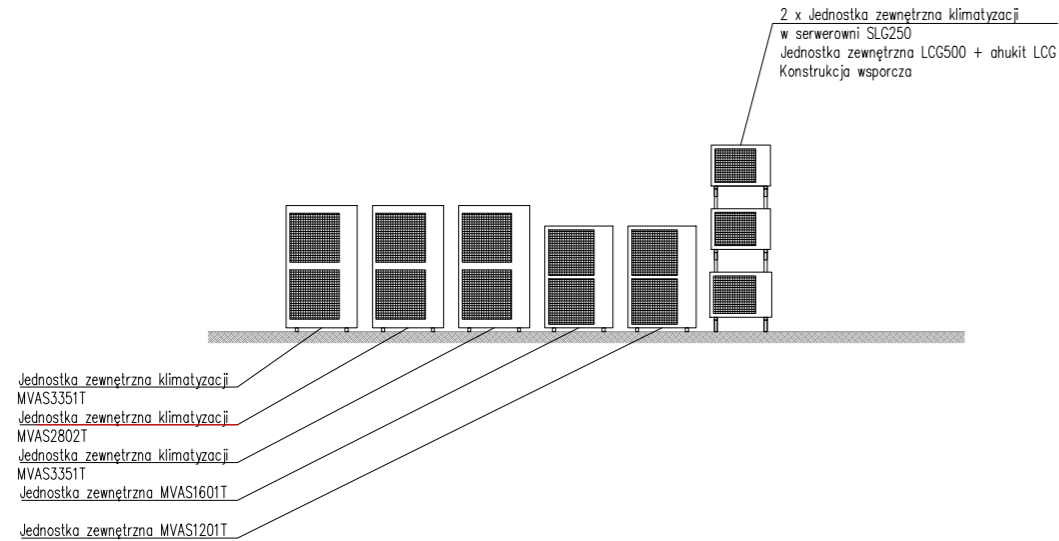

											
		projekt: Budowa Centrum Usług Społeczno-Zdrowotnych w Piekarach wraz z niezbędną infrastrukturą									
adres:	dz. nr 329/4, obręb ewidencyjny 0012 Piekary, jednostka ewidencyjna 021805_2 Udanin, gmina Udanin, powiat średzki, województwo dolnośląskie										
projektant:	mgr inż. Maciej Cyba, nr upr. UAN 7342-3/94	podpis:									
asystent:	dr inż. Ilona Cyba	podpis:									
sprawdzający:	dr inż. Bartosz Cyba, nr upr. WKP/0345/POOS/12	podpis:									
temat rysunku:	Technologia produkcji ciepła - rzut pomieszczenia pompy ciepła i wiaty technicznej										
branża:	sanitarna	data:	lipiec 2021	stadium:	PT	rewizja:	-	skala:	1:50	nr rys.:	TPC2