

**Powiatowy Zarząd Dróg
w Tarnowie z/s w Zgłobicach
ul. Zgłobicka 8
33-113 Zgłobice**

Dotyczy pisma znak: IR.450.49.2023 z dnia 01.09.2023 r.

W nawiązaniu do w/w pisma Urząd Gminy Ciężkowice pozytywnie opiniuje umieszczenie znaku B-18 na drodze gminnej nr 200020K Ciężkowice ul. Spacerowa. Jednocześnie Urząd Gminy Ciężkowice informuje, że wprowadzenie przedmiotowego ograniczenia tonażu podyktowane jest przede wszystkim niewystarczającą nośnością dla przejazdu pojazdów o rzeczywistej masie całkowitej powyżej 6t. Świadczą o tym liczne wyboje i zapadnięcia jezdni (słaba podbudowa). Ponadto na początkowym odcinku ul. Spacerowej od strony drogi powiatowej nr 1390 K występuje stromy podjazd gdzie wartość nachylenia podjazdu wynosi 11%. Zwłaszcza w warunkach zimowych przejazd tą ulicą pojazdów ciężkich stanowi zagrożenie dla innych uczestników ruchu drogowego. Kolejną kwestią argumentującą wprowadzenie ograniczenia tonażu są wąskie pobocza o szerokości 40 – 60 cm.

Biorąc pod uwagę powyższe umieszczenie znaku B-18 (6t) na ul. Spacerowej wg oceny tut. Urzędu jest zasadne.

Z up. BURMISTRZA
mgr Beata Veron-Białas
Sekretarz Gminy

**Powiatowy Zarząd Dróg w Tarnowie
z siedzibą w Zgłobicach
33-113 Zgłobice, ul. Zgłobicka 8
REGON 120384664; NIP 993-050-25-45
tel. 014 678 70 50, 014 674 12 30
fax 014 674 12 31**

URZĄD GMINY
CIĘŻKOWICE
33-190 Ciężkowice, ul. Rydygłowa 19
tel. 14 62 85 800

Nasz znak : GK.7221.10.2023JS

Ciężkowice, 25.07.2023r.

Biuro Inżynierii Ruchu MP Projekt
Przemysław Bochenek
38 -307 Siary 230

Dotyczy pisma BIR.60.2023.


Urząd Gminy Ciężkowice opiniuje pozytywnie projekt zmiany stałej organizacji ruchu dla zadania pn. : **Budowa parkingu dla autobusów i samochodów osobowych na działce nr 1323/9 w Ciężkowicach i zakończeniu inwestycji pn. Budowa ścieżki w koronach drzew w m. Ciężkowice.**

Proszę o rozważenie możliwości doprojektowania dodatkowego oznakowania znakami D 40 skrzyżowania ulic Spacerowej i Szczytowej , skrzyżowania ulic Partyzantów i Spacerowej oraz skrzyżowania ulic Partyzantów i Zakole.

Otrzymują:
-adresat
-a/a

Z up. BURMISTRZA
mgr Marek Zwolenik
Kierownik Referatu Gospodarki Komunalnej

Powiatowy Zarząd Drog w Tarnowie
z siedzibą w Zgłobicach
33-113 Zgłobice, ul. Zgłobicka 8
REGON 120384654; NIP 993-050-25-45
tel. 014 678 70 50, 014 674 12 30
fax 014 674 12 31

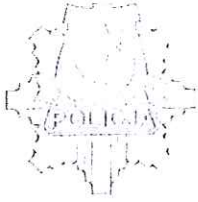

KOMENDA MIEJSKA POLICJI W TARNOWIE

Wydział Ruchu Drogowego

33-100 Tarnów, ul. Narutowicza 6,
tel. 47 8312225, fax. 47 8312340,
www.tarnow.policja.gov.pl

TAR-5321-1-125/23/JB

Tarnów, dnia 17.08.2023 r.

Biuro Inżynierii Ruchu

Projekt

Ślary 230

OPINIA

Komendanta Miejskiego Policji w Tarnowie

Na podstawie art. 10 ustawy z dnia 20 czerwca 1997 r. Prawo o ruchu drogowym (Dz. U. z 2022 r. poz. 988 ze zm.) w związku z § 7 ust. 2, pkt. 2 rozporządzenia Ministra Infrastruktury z dnia 23 września 2003 r. w sprawie szczegółowych warunków zarządzania ruchem na drogach oraz wykonywania nadzoru nad tym zarządzaniem (Dz. U. z 2017 r. poz. 784)

wnoszę następujące uwagi

do projektu stałej organizacji ruchu dla oznakowania dróg gminnych i powiatowych po zakończeniu inwestycji pn.: „Ścieżka w koronach drzew w m. Ciężkowice”
- zgodnie z projektem sporządzonym przez wnioskodawcę:

- o rys 5 – brak uzasadnienia dla znaków D-1 (przecięcie drogi publicznej z drogą wewnętrzną nie stanowi skrzyżowania),
- o rys 5 i 7 – brak uzasadnienia dla znaków B-35 (droga wewnątrz strefy zamieszkania),
- o rys 7 – brak uzasadnienia dla znaku A-7 (pojazd wyjeżdżając ze strefy zamieszkania włącza się do ruchu)

Komendant Miejski Policji
w Tarnowie

z up.

Sporz. w 1 egz.
Przesłano pocztą elektroniczną
J.Boryczko tel. 47 8312104

przemko25@gmail.com

Powiatowy Zarząd Dróg w Tarnobrzegu
z siedzibą w Zgłobicach
33-113 Zgłobice, ul. Zgłobicka 8
REGON 120384664; NIP 993-050-25-45
tel. 014 678 70 50, 014 674 12 30
fax 014 674 12 31

Nazwa inwestycji:	Stała zmiana organizacji ruchu po zakończeniu inwestycji pn.: Budowa parkingów dla autobusów i samochodów osobowych na działce nr ewid.1323/9 w Ciężkowicach i zakończeniu inwestycji pn.: Budowa ścieżki w koronach drzew w m. Ciężkowice	
Rodzaj opracowania:	<u>PROJEKT STAŁEJ ZMIANY ORGANIZACJI RUCHU</u>	
Branża:	DROGOWA	
Adres obiektu budowlanego:	Województwo – MAŁOPOLSKIE, Powiat – TARNOWSKI Gmina – CIĘŻKOWICE Miejscowość – Ciężkowice	
Inwestor:	URZĄD GMINY CIĘŻKOWICE UL. TYSIĄCLECIA 19 33-190 CIĘŻKOWICE	
Funkcja:	Tytuł, imię, nazwisko	Pieczęć i podpis
Projektował:	mgr inż. Przemysław Bochenek	 Biuro Inżynierii Ruchu MP Projekt Przemysław Bochenek 38-307 Siary 230 NIP 7381922905 tel. 600-180-999
Spis zawartości		
Gorlice, kwiecień 2023 r.		

ZAŁĄCZNIK DO PISMA

znak: IR.4510.67.2023

z dnia 19.09.2023

Powiatowy Zarząd Dróg w Tarnowie
z siedzibą w Zgłobicach

33-113 Zgłobice, ul. Zgłobicka 8

REGON 120384664; NIP 993-060-25-45

tel. 014 878 70 60, 014 874 12 30

fax 014 874 12 81

mgr inż. Przemysław Bochenek

Siary 230, 38-307 Sękowa
tel. 600 180 999
przemko25@gmail.com

Zawartość opracowania

1. Opis techniczny
 2. Plan orientacyjny w skali 1: 10 000
 3. Plan sytuacyjny w skali 1:500
- z naniesionym istniejącym oraz projektowanym oznakowaniem

Powiatowy Zarząd Dróg w Tarnowie
z siedzibą w Zgłobicach
33-113 Zgłobice, ul. Zgłobicka 8
REGON 120384654; NIP 993-050-25-45
tel. 014 678 70 50, 014 674 12 30
fax 014 674 12 31

Opis techniczny

1. Podstawy opracowania

- ✚ Rozporządzenie Ministra Infrastruktury z dnia 23.09.2003 r. w sprawie szczegółowych warunków zarządzania ruchem na drogach oraz wykonywani nadzoru nad tym zarządzaniem (t. j. Dz. U. z 2017 r. poz. 784),
- ✚ Rozporządzenie Ministra Infrastruktury z dnia 3 lipca 2003 r. w sprawie szczegółowych warunków technicznych dla znaków i sygnałów drogowych oraz urządzeń bezpieczeństwa ruchu drogowego i warunków ich umieszczania na drogach (t. j. Dz. U. z 2019 r. poz. 2311).
- ✚ Ustawa z dnia 20 czerwca 1997 r. Prawo o ruchu drogowym (t. j. Dz. U. z 2022 poz. 988 z późn. zm.).
- ✚ Plan orientacyjny w skali 1: 10 000.
- ✚ Plan sytuacyjny w skali 1: 500,
- ✚ Wizja lokalna.
- ✚ Zlecenie Inwestora.

2. Zakres opracowania

Opracowanie zawiera zmiany w stałej organizacji ruchu na odcinku drogi gminnej publicznej ul. Spacerowej w m. Ciężkowice, na ul. Zakole w m. Ciężkowice (wewnętrzna), na drodze powiatowej nr 1388 K i drodze powiatowej nr 1390 K w m. Ciężkowice.

W celu poprawy bezpieczeństwa uczestników ruchu drogowego, zwiększenia rotacji samochodów na parkingach zachodzi konieczność wprowadzenia dodatkowego oznakowania.

Projektowane oznakowanie pokazano na załączonym planie sytuacyjnym. (rys. 2 -11).

3. Terminy

Planowany termin wprowadzenia stałej zmiany w organizacji ruchu – sierpień/wrzesień 2023 r. – po uzyskaniu niezbędnych uzgodnień i zezwoleń.

4. Opis stanu istniejącego

Aktualnie na objętym projektem terenie tj. odcinku drogi gminnej Ciężkowice ul. Spacerowa, Ciężkowice ul. Zakole, drogi powiatowej nr 1388 K i 1390 K w miejscowości Ciężkowice znajduje się oznakowanie istniejące przedstawione na planach sytuacyjnych.

5a. Charakterystyka drogi i warunków ruchu

- Droga gminna publiczna Ciężkowice ul. Spacerowa 200020K,
- Droga jednopasmowa, dwukierunkowa o szerokości zmiennej od 3,00 m do 4,00 m,
- Pobocza obustronne szerokości ok. 0,50 m,
- Nośność nawierzchni drogi: 80 kN/oś,
- Klasa drogi: D,
- Obszar zabudowany.

5b. Charakterystyka drogi i warunków ruchu

- Droga gminna wewnętrzna Ciężkowice ul. Zakole,
- Droga jednopasmowa, dwukierunkowa o szerokości ok. 3,00 m,
- Pobocza obustronne szerokości ok. 0,50 m,
- Nośność nawierzchni drogi: 80 kN/oś,
- Klasa drogi: D,
- Obszar zabudowany.

5c. Charakterystyka drogi i warunków ruchu

- Droga powiatowa 1388 K Jodłówka Tuchowska – Rzepiennik Strzyżewski – Ciężkowice,
- Droga jednopasmowa, dwukierunkowa o szerokości 5,00 m,
- Pobocza obustronne szerokości ok. 0,75 m,
- Nośność nawierzchni drogi: 80 kN/oś,
- Klasa drogi: Z,
- Obszar zabudowany.

5c. Charakterystyka drogi i warunków ruchu

- Droga powiatowa 1390 K Ciężkowice – Turza – Sitnica – Strzeszyn,
- Droga jednopasmowa, dwukierunkowa o szerokości 5,00 m,
- Pobocza obustronne szerokości ok. 0,75 m odcinkowo chodnik szerokości ok. 2,00 m,
- Nośność nawierzchni drogi: 80 kN/oś,
- Klasa drogi: Z,
- Obszar zabudowany.

6. Opis stanu projektowanego

Zaprojektowano stałą zmianę organizacji ruchu dla odcinka drogi gminnej Ciężkowice ul. Spacerowa 200020K, gminnej Ciężkowice ul. Zakole (wewnętrzna), odcinka drogi powiatowej 1388 K Jodłówka Tuchowska – Rzepiennik Strzyżewski – Ciężkowice i powiatowej 1390 K Ciężkowice – Turza – Sitnica – Strzeszyn. Oznakowanie projektowane zostało przedstawione na załączonych planach sytuacyjnych (rys. 2 -11).


Na ul. Spacerowej należy wykonać mijankę zgodnie z planem sytuacyjnym.

Znaki drogowe

Standard i kolorystyka oznakowania powinna być zgodna z rozporządzeniem Ministra Infrastruktury z dnia 3 lipca 2003 r. w sprawie szczegółowych warunków technicznych dla znaków i sygnałów drogowych oraz urządzeń bezpieczeństwa ruchu drogowego i warunków ich umieszczania na drogach (t. j. Dz. U. z 2019 r. poz. 2311).– Załącznik 1-4.

Umieszczenie znaków

Lokalizację projektowanego pionowego i poziomego oznakowania drogowego zaznaczono na załączonym planie sytuacyjnym.

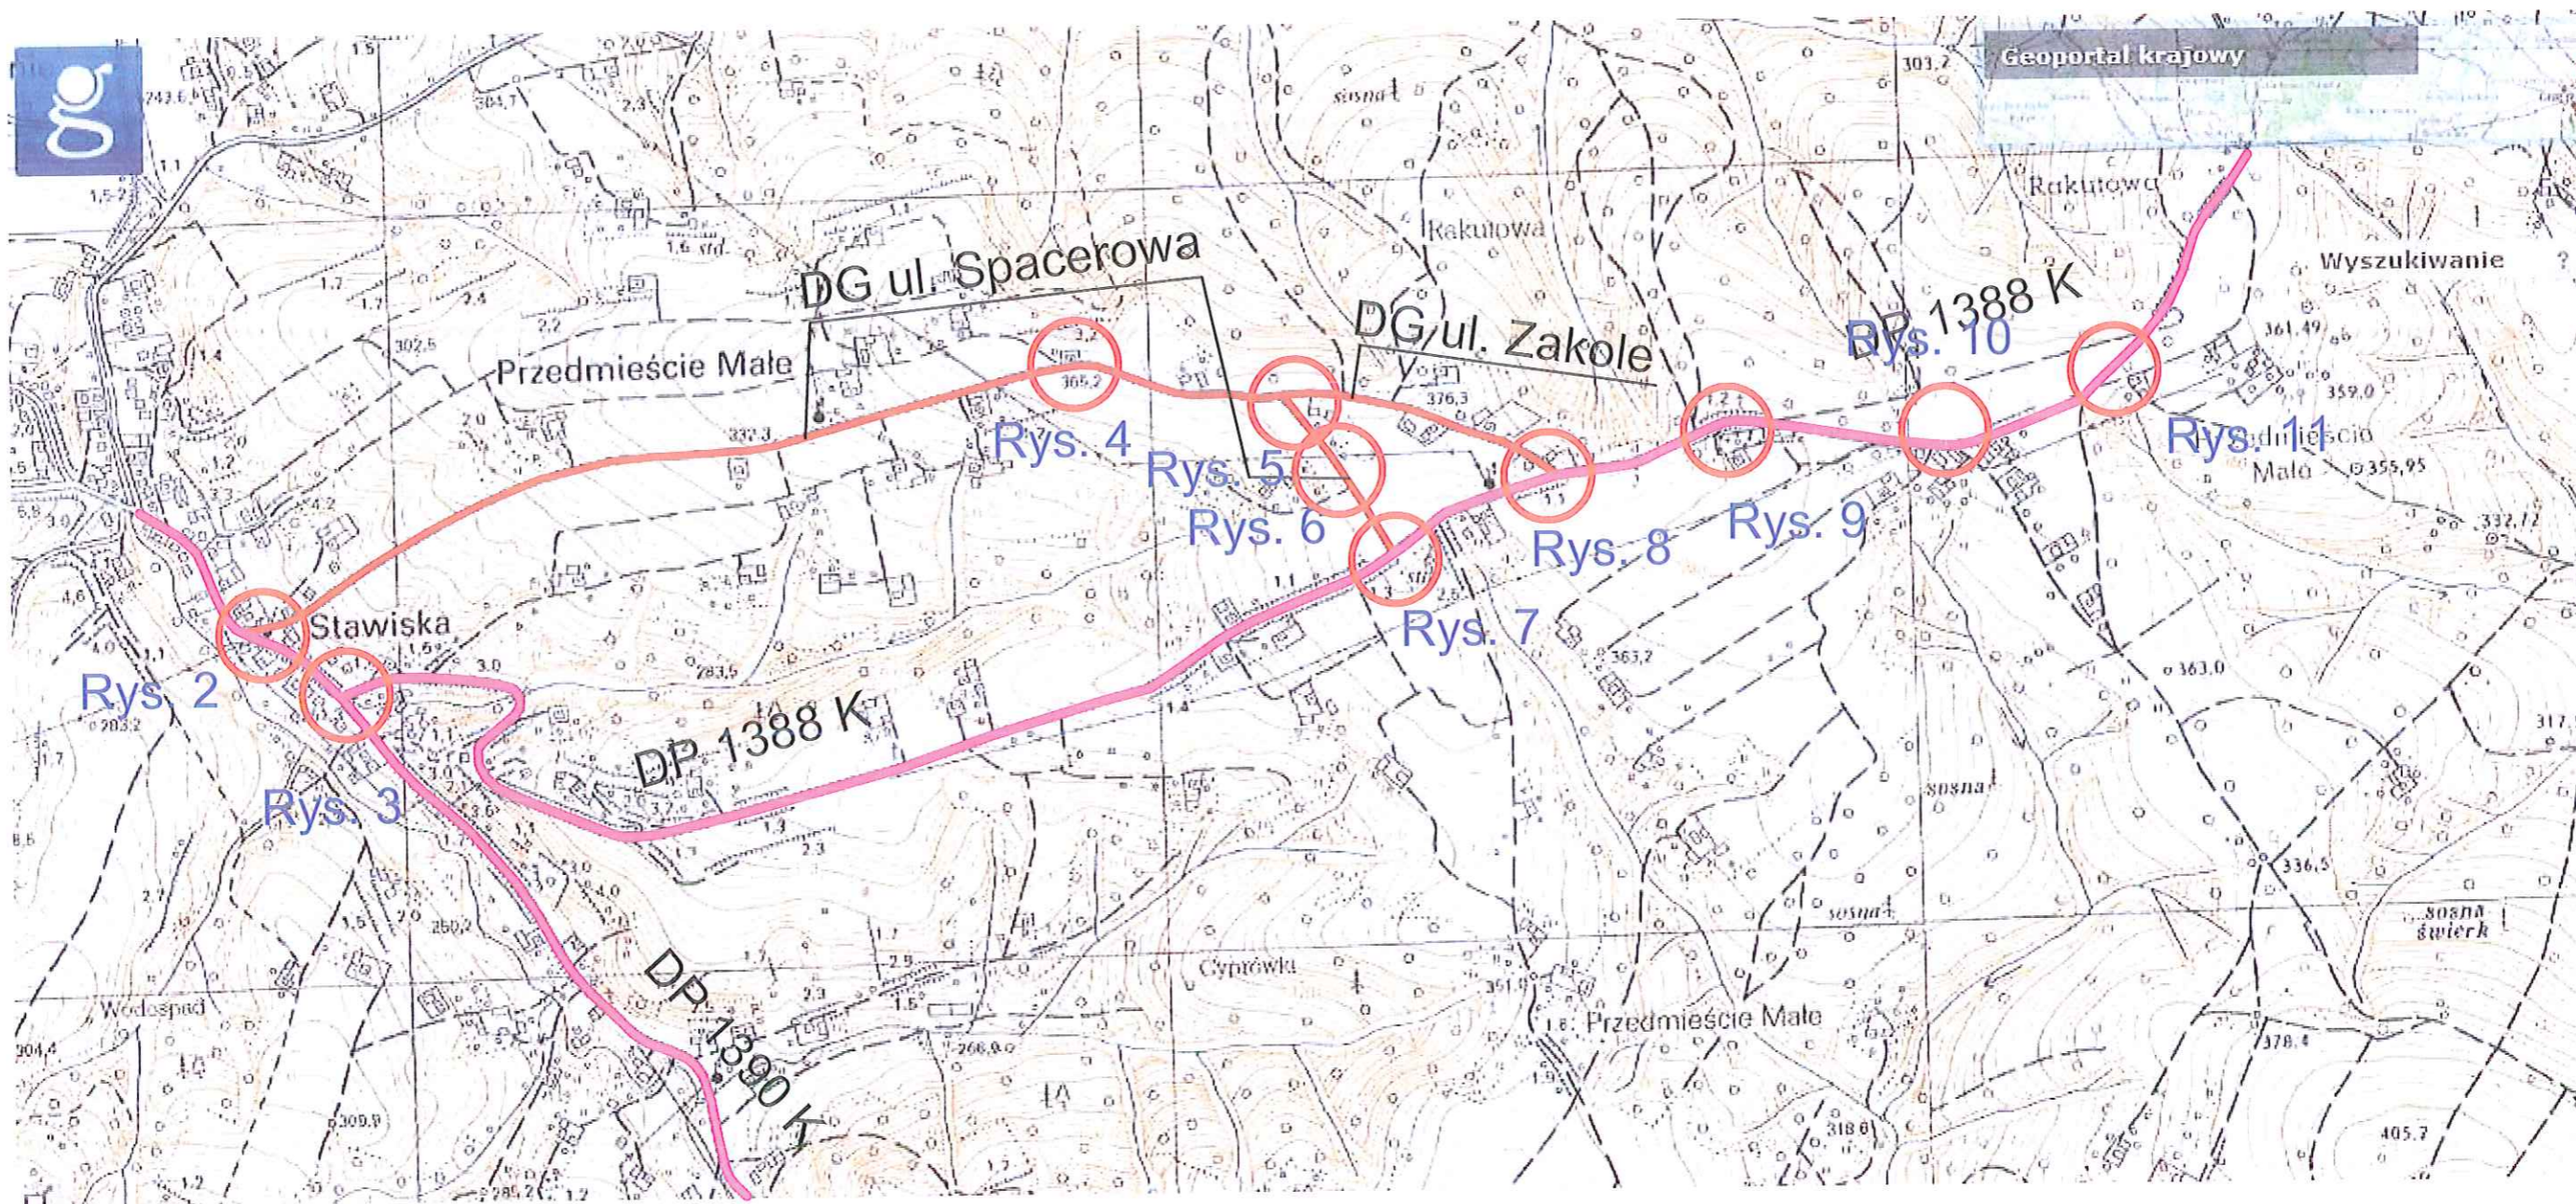

LEGENDA:




Miejsca zmian organizacji ruchu

Rys. 6

Oznaczenie skrzyżowań zgodnie z planami sytuacyjnymi


Powiatowy Zarząd Dróg w Tarnowie
 z siedzibą w Zgłobicach
 33-113 Zgłobice, ul. Zgłobicka 8
 REGON 120304054; NIP 993-050-25-45
 tel. 014 678 70 50, 014 674 12 80
 fax 014 674 12 81

Inwestor:		GMINA CIĘŻKOWICE UL. TYSIĄCLECIA 19 33-190 CIĘŻKOWICE		
Nazwa opracowania:		STAŁA ZMIANA ORGANIZACJI RUCHU PO ZAKOŃCZENIU INWESTYCJI PN. BUDOWA PARKINGU DLA AUTOBUSÓW I SAMOCHODÓW OSOBOWYCH NA DZIAŁCE 1323 / 9 W CIĘŻKOWICACH I ZAKOŃCZENIU INWESTYCJI PN. BUDOWA ŚCIEŻKI W KORONACH DRZEW W M. CIĘŻKOWICE		
Adres obiektu budowlanego:	Miejscowość:	Ciężkowice	Powiat:	tarnowski
				Województwo: małopolskie
Część:	Projekt stałej zmiany organizacji ruchu			Skala: 1:10 000
Branża:	Drogowa			Podpis:
Projektował:	Imię i Nazwisko: mgr inż. Przemysław Bochenek			
Nazwa rysunku:	Orientacja			Nr rysunku: 1
Data:	Gorlice, marzec 2023 r.			

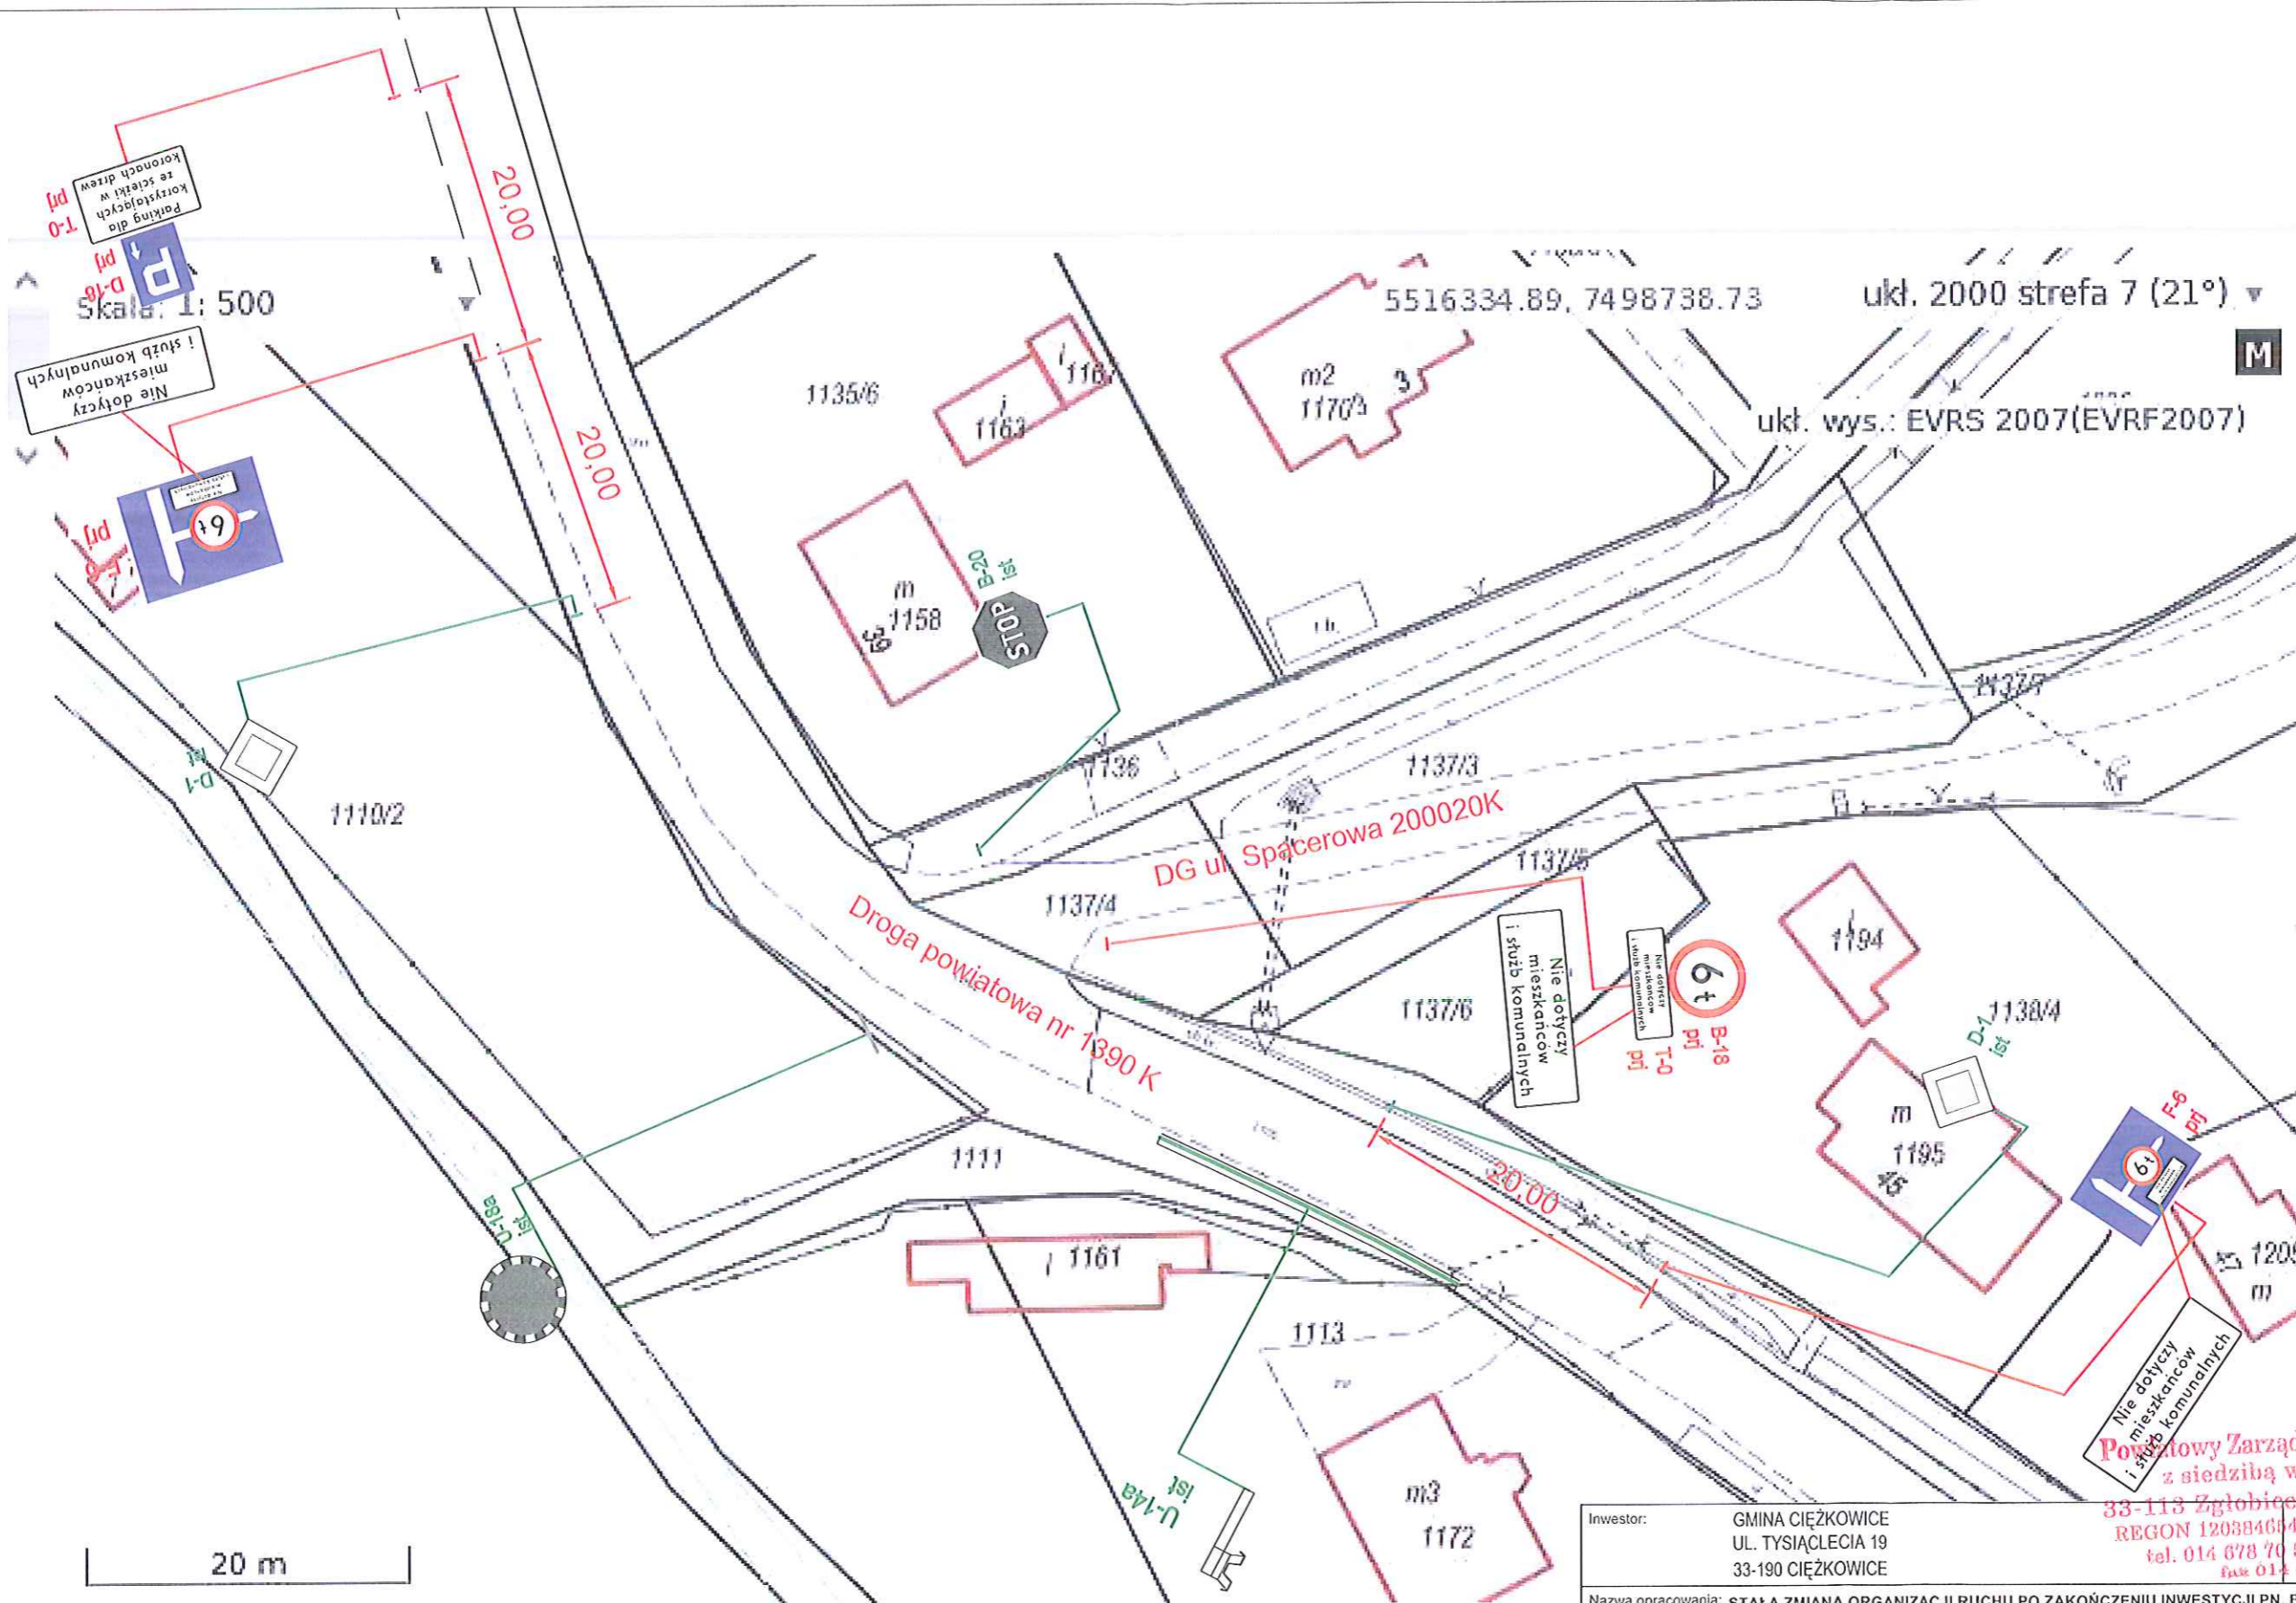

Powiatowy Zarząd Dróg w Tarnowie
z siedzibą w Zgłobicach
33-113 Zgłobice, ul. Zgłobicka 8
REGON 120384664; NIP 993-050-25-45
tel. 014 678 70 50, 014 674 12 80
fax 014 674 12 81


Inwestor:		GMINA CIĘŻKOWICE UL. TYSIĄCLECIA 19 33-190 CIĘŻKOWICE	
Nazwa opracowania: STAŁA ZMIANA ORGANIZACJI RUCHU PO ZAKOŃCZENIU INWESTYCJI PN. BUDOWA PARKINGU DLA AUTOBUSÓW I SAMOCHODÓW OSOBOWYCH NA DZIAŁCE 1323 / 9 W CIĘŻKOWICACH I ZAKOŃCZENIU INWESTYCJI PN. BUDOWA ŚCIEŻKI W KORONACH DRZEW W M. CIĘŻKOWICE			
Adres obiektu budowlanego:	Miejscowość:	Powiat:	Województwo:
	Ciężkowice	tarnowski	małopolskie
Część:	Projekt stałej zmiany organizacji ruchu		Skala:
Branża:	Drogowa		1:500
Projektował:	Imię i Nazwisko: mgr inż. Przemysław Bochenek		Podpis:
Nazwa rysunku:	Sytuacja - oznakowanie projektowane		Nr rysunku:
Data:	Gorlice, marzec 2023 r.		2

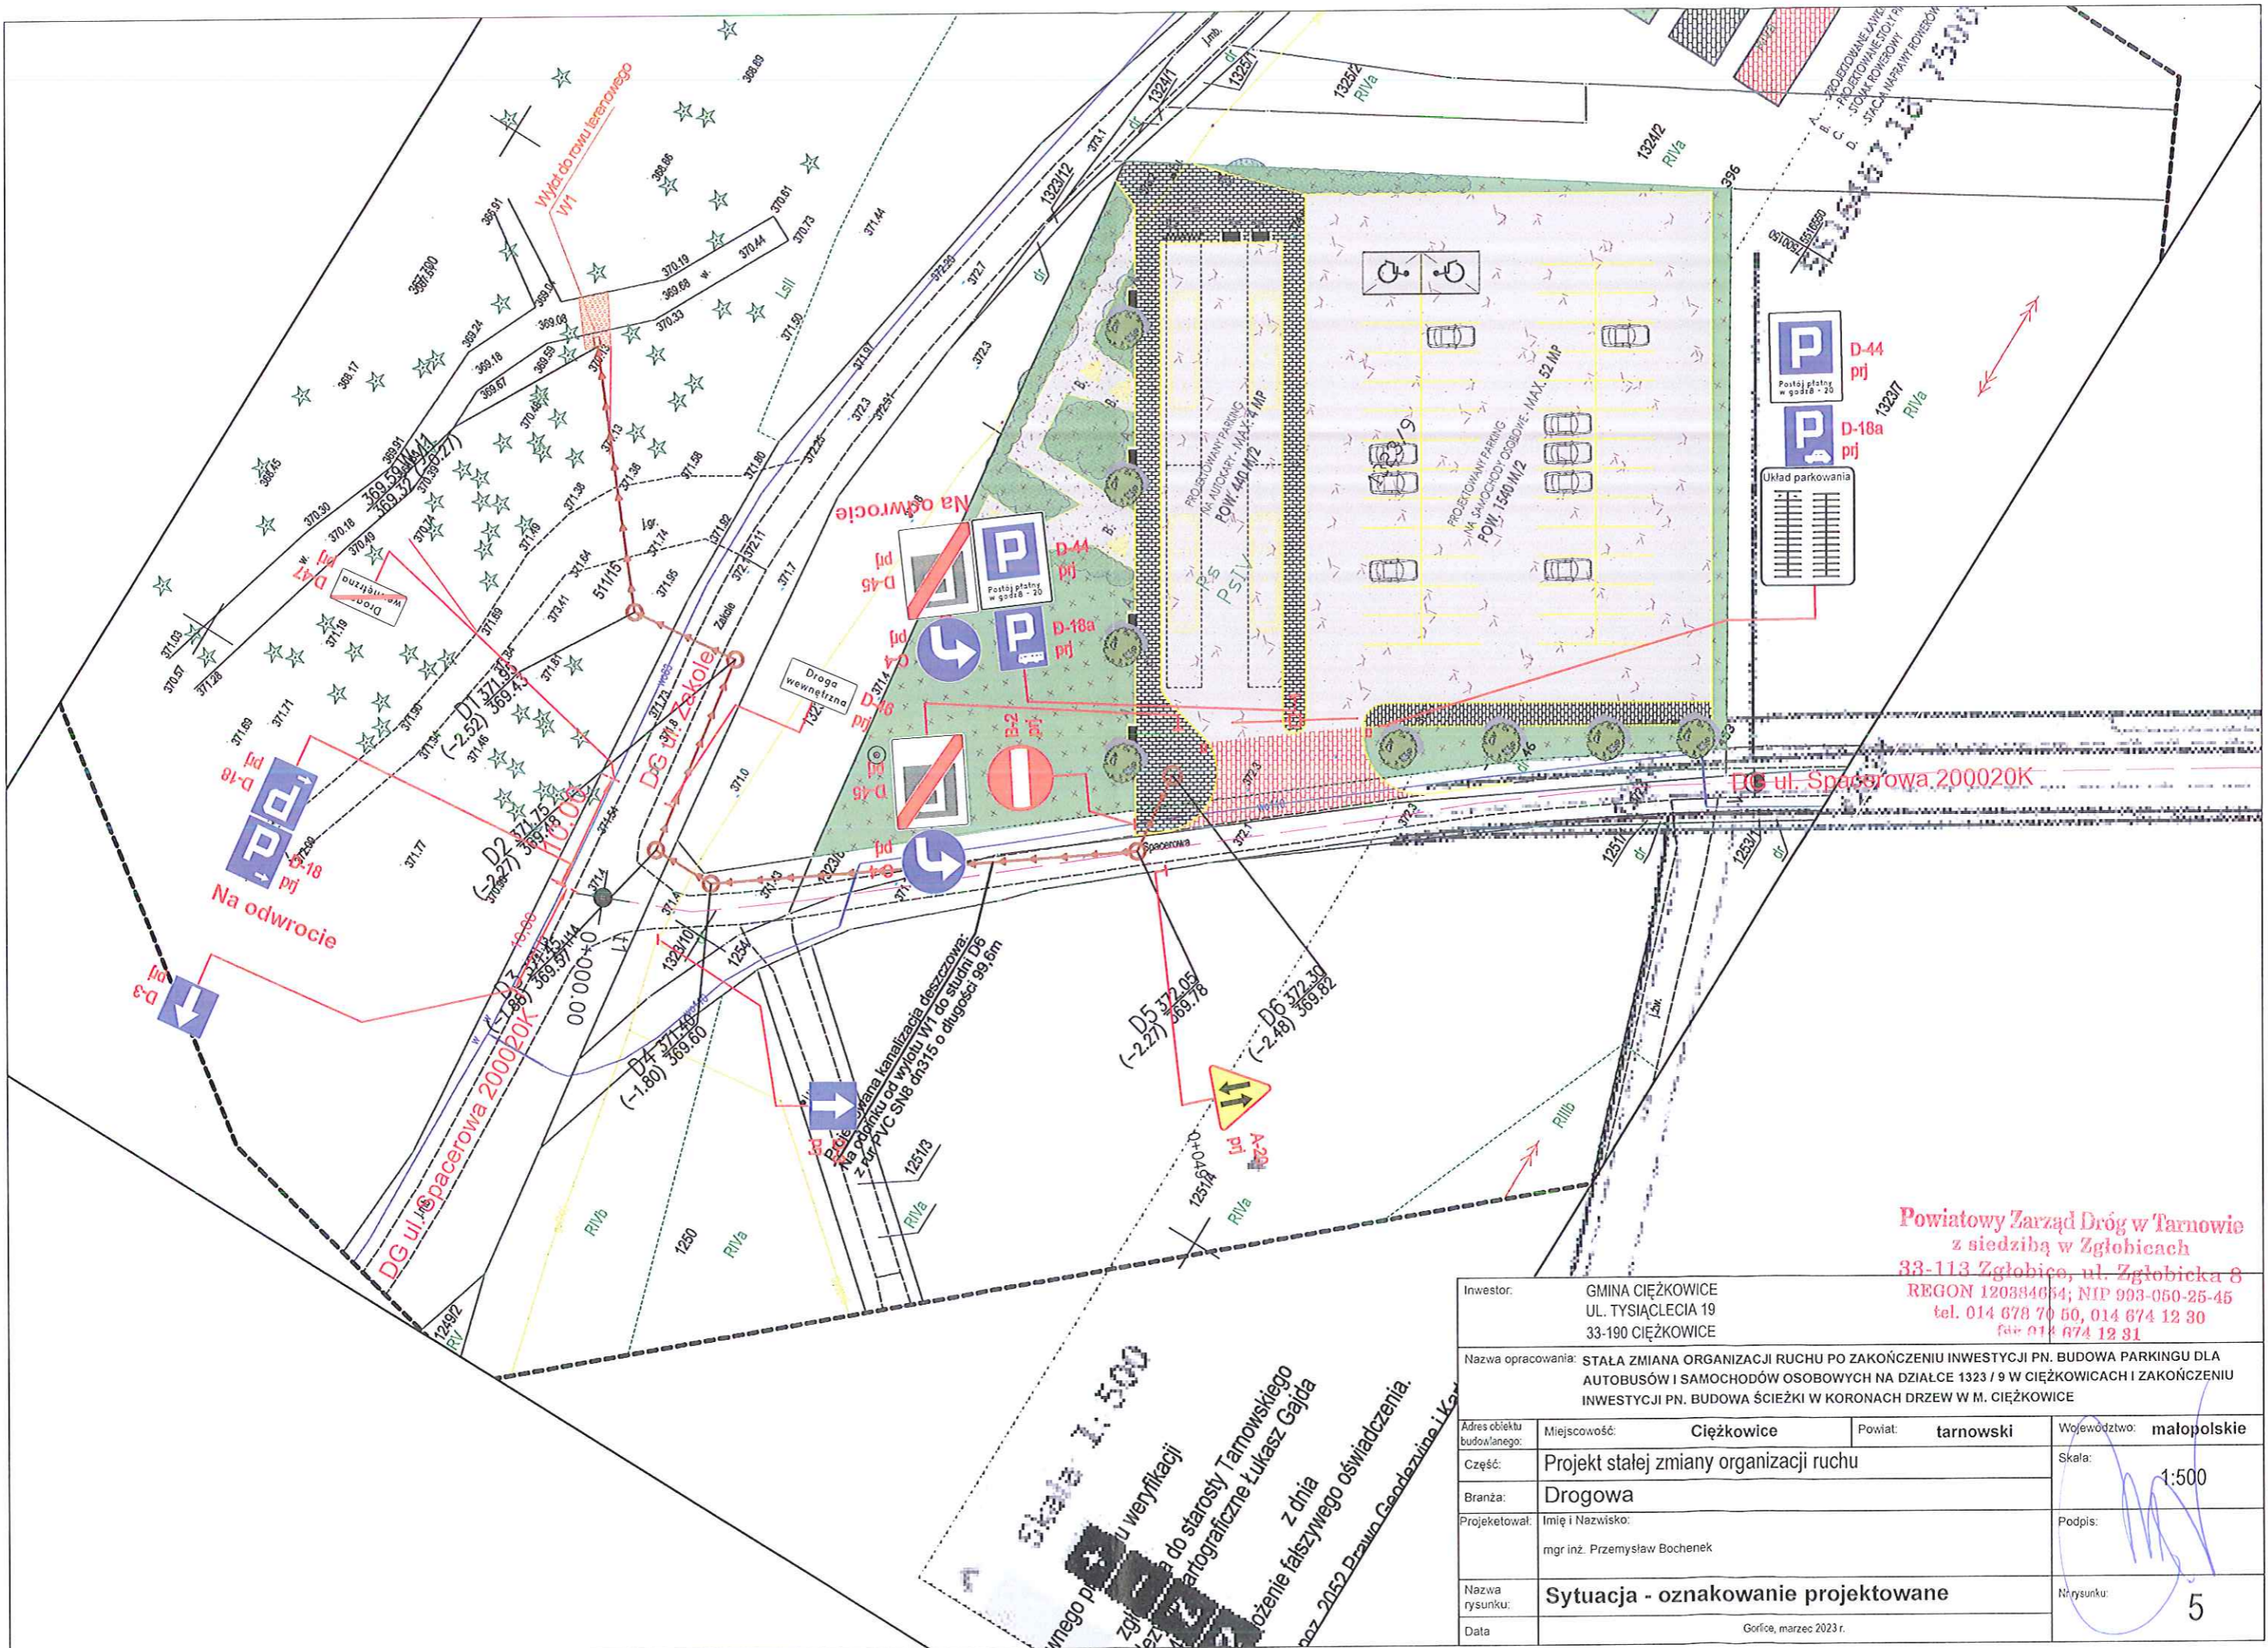

Powiatowy Zarząd Dróg w Tarnowie
 z siedzibą w Zgłobicach
 33-113 Zgłobice, ul. Zgłobicka 8
 REGON 120384654; NIP 993-050-25-45
 tel. 014 678 70 50, 014 674 12 30
 fax 014 674 12 31


Inwestor:		GMINA CIĘŻKOWICE UL. TYSIĄCLECIA 19 33-190 CIĘŻKOWICE		Powiat: tarnowski		Województwo: małopolskie	
Nazwa opracowania:		STAŁA ZMIANA ORGANIZACJI RUCHU PO ZAKOŃCZENIU INWESTYCJI PN. BUDOWA PARKINGU DLA AUTOBUSÓW I SAMOCHODÓW OSOBOWYCH NA DZIAŁCE 1323 / 9 W CIĘŻKOWICACH I ZAKOŃCZENIU INWESTYCJI PN. BUDOWA ŚCIEŻKI W KORONACH DRZEW W M. CIĘŻKOWICE					
Adres obiektu budowlanego:	Miejscowość:	Ciężkowice		Skala:	1:500		
Chęć:	Projekt stałej zmiany organizacji ruchu						Podpis:
Branża:	Drogowa						Narysunku: 5
Projektował:	Imię i Nazwisko: mgr inż. Przemysław Bochenek						
Nazwa rysunku:	Sytuacja - oznakowanie projektowane						Data:
Gorlice, marzec 2023 r.							

Skala 1:500
 wnego p... u weryfikacji
 Zgł... do starosty Tarnowskiego
 Z dnia
 2023-03-01
 2023-03-01
 2023-03-01

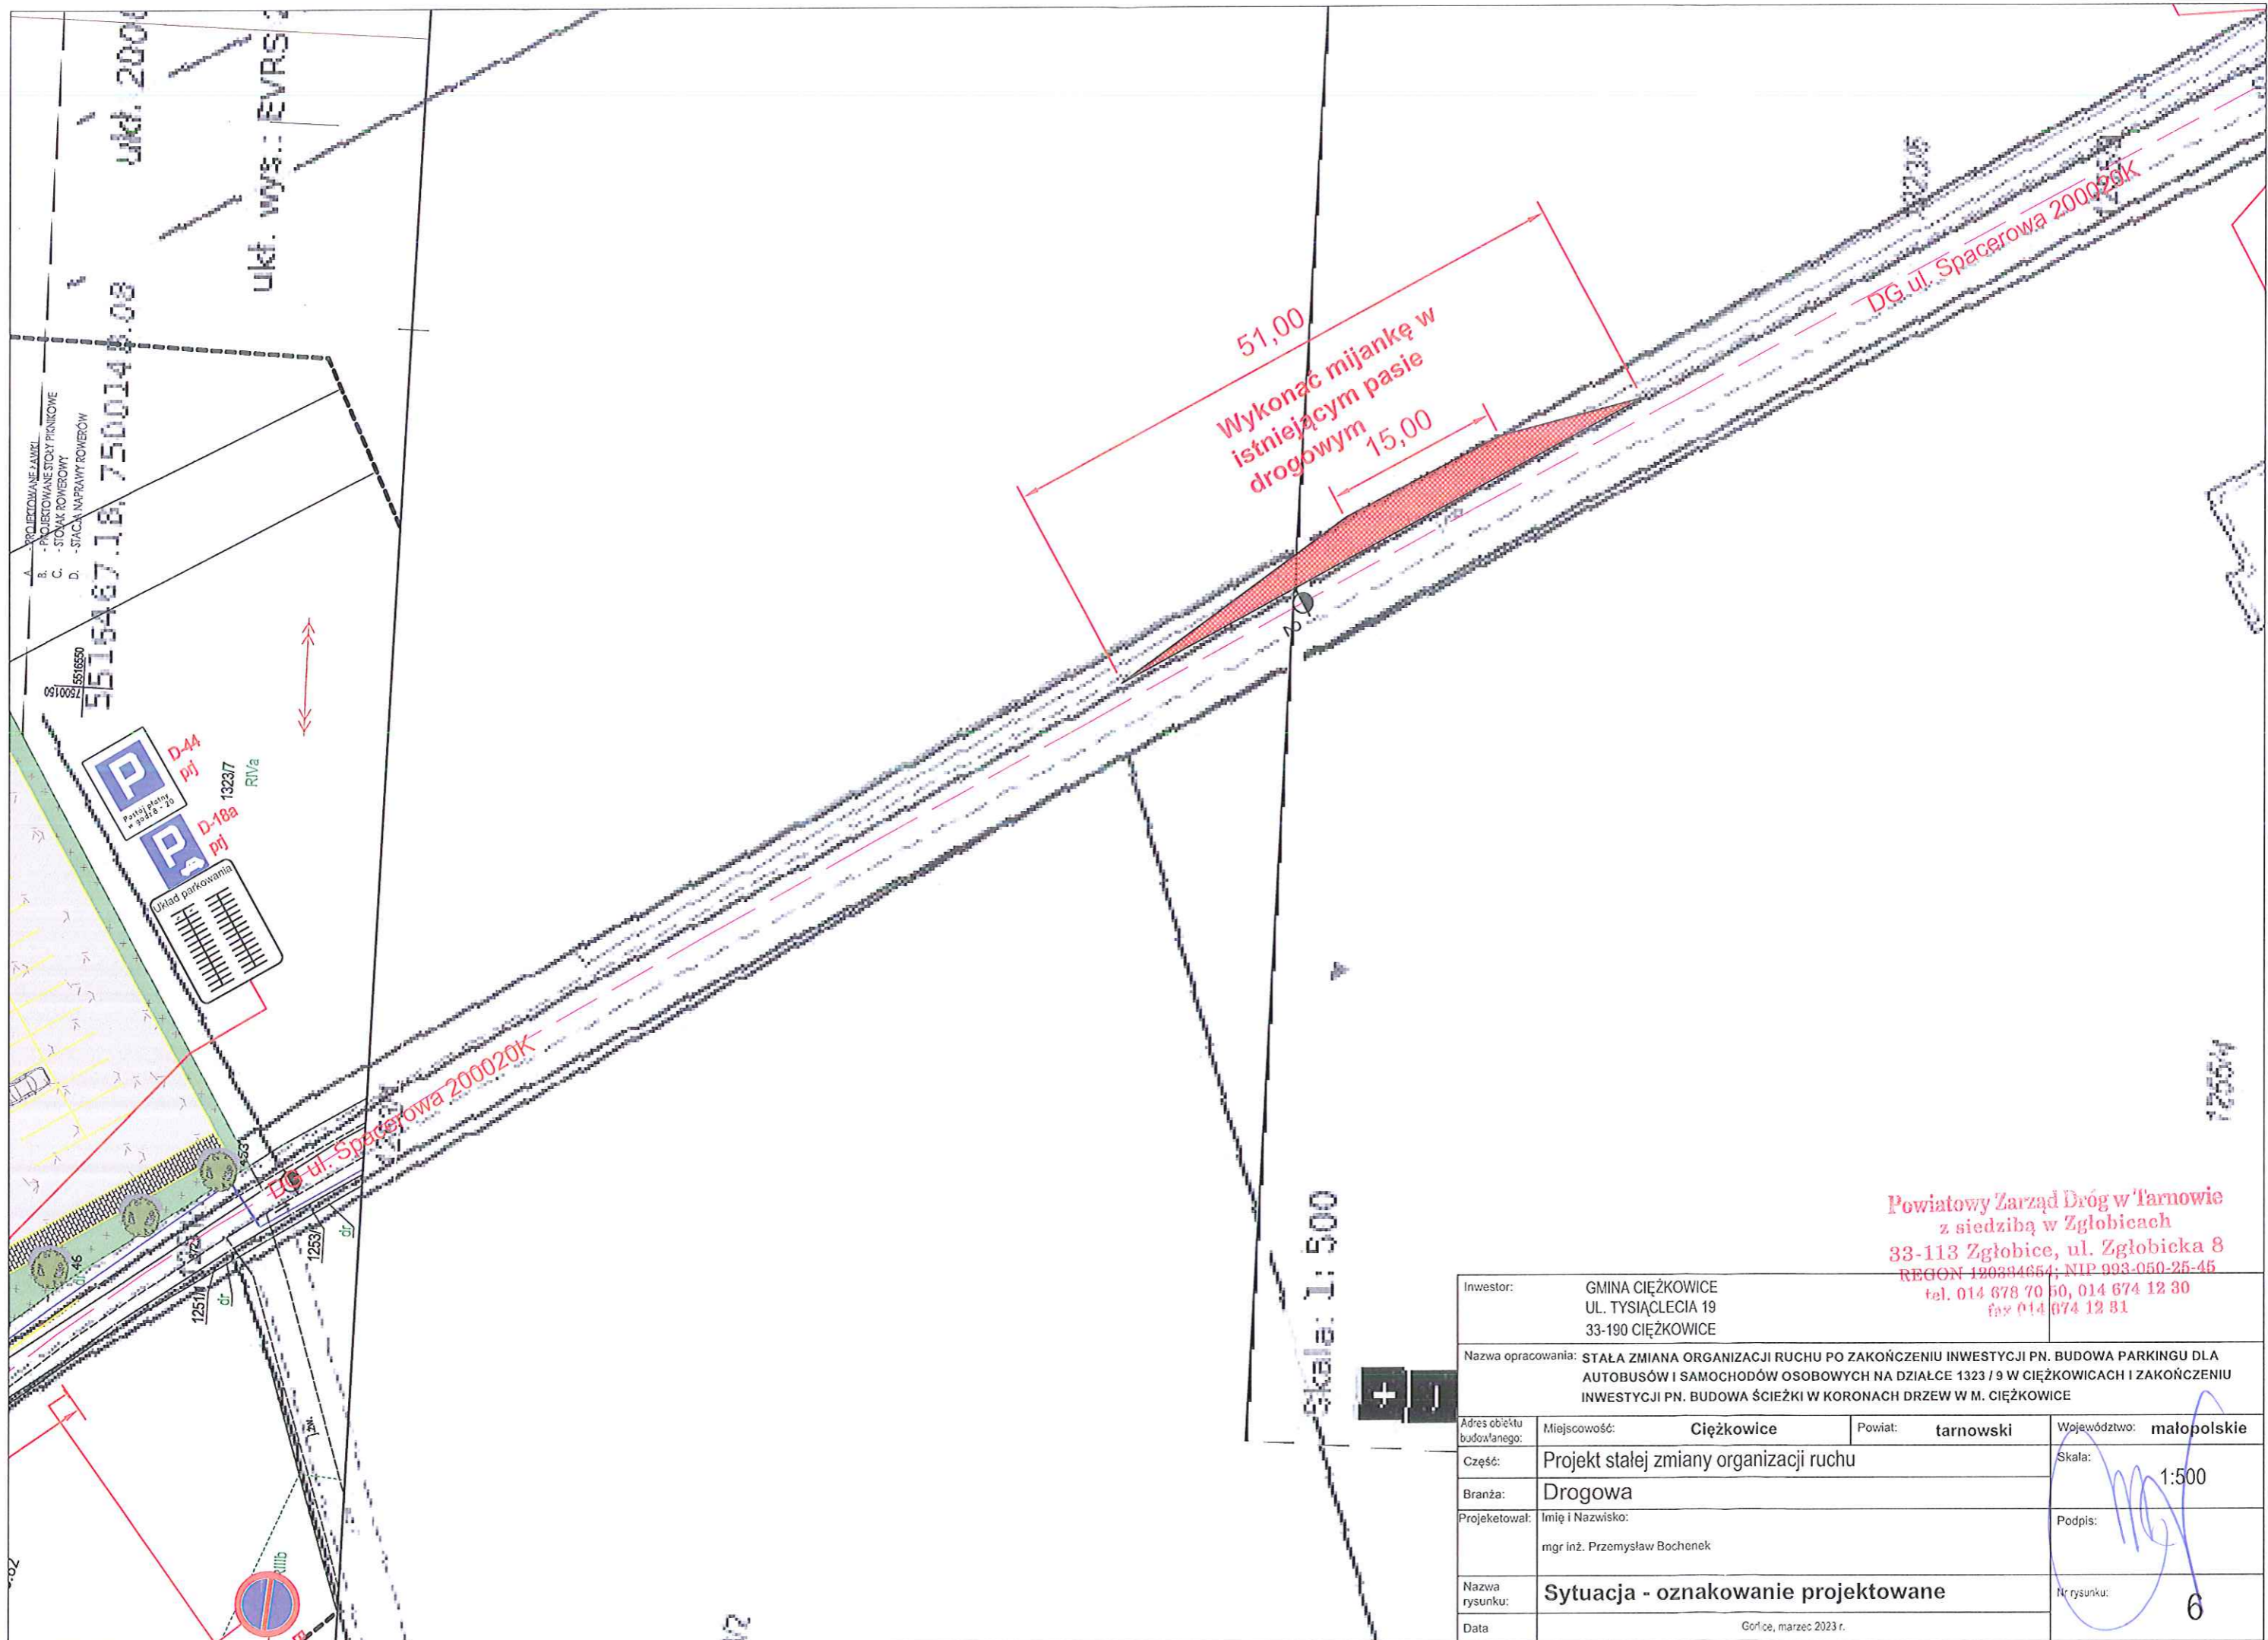

Powiatowy Zarząd Dróg w Tarnowie
 z siedzibą w Zgłobicach
 33-113 Zgłobice, ul. Zgłobicka 8
 REGON 120304654; NIP 993-050-25-45
 tel. 014 678 70 50, 014 674 12 30
 fax 014 674 12 31

Investor:	GMINA CIĘŻKOWICE UL. TYSIĄCLECIA 19 33-190 CIĘŻKOWICE		
Nazwa opracowania:	STAŁA ZMIANA ORGANIZACJI RUCHU PO ZAKOŃCZENIU INWESTYCJI PN. BUDOWA PARKINGU DLA AUTOBUSÓW I SAMOCHODÓW OSOBOWYCH NA DZIAŁCE 1323 / 9 W CIĘŻKOWICACH I ZAKOŃCZENIU INWESTYCJI PN. BUDOWA ŚCIEŻKI W KORONACH DRZEW W M. CIĘŻKOWICE		
Adres obiektu budowlanego:	Miejscowość:	Powiat:	Województwo:
	CIĘŻKOWICE	tarnowski	małopolskie
Część:	Projekt stałej zmiany organizacji ruchu		Skala:
Branża:	Drogowa		1:500
Projektował:	Imię i Nazwisko: mgr inż. Przemysław Bochenek		Podpis:
Nazwa rysunku:	Sytuacja - oznakowanie projektowane		Nr rysunku:
Data:	Gorlice, marzec 2023 r.		6

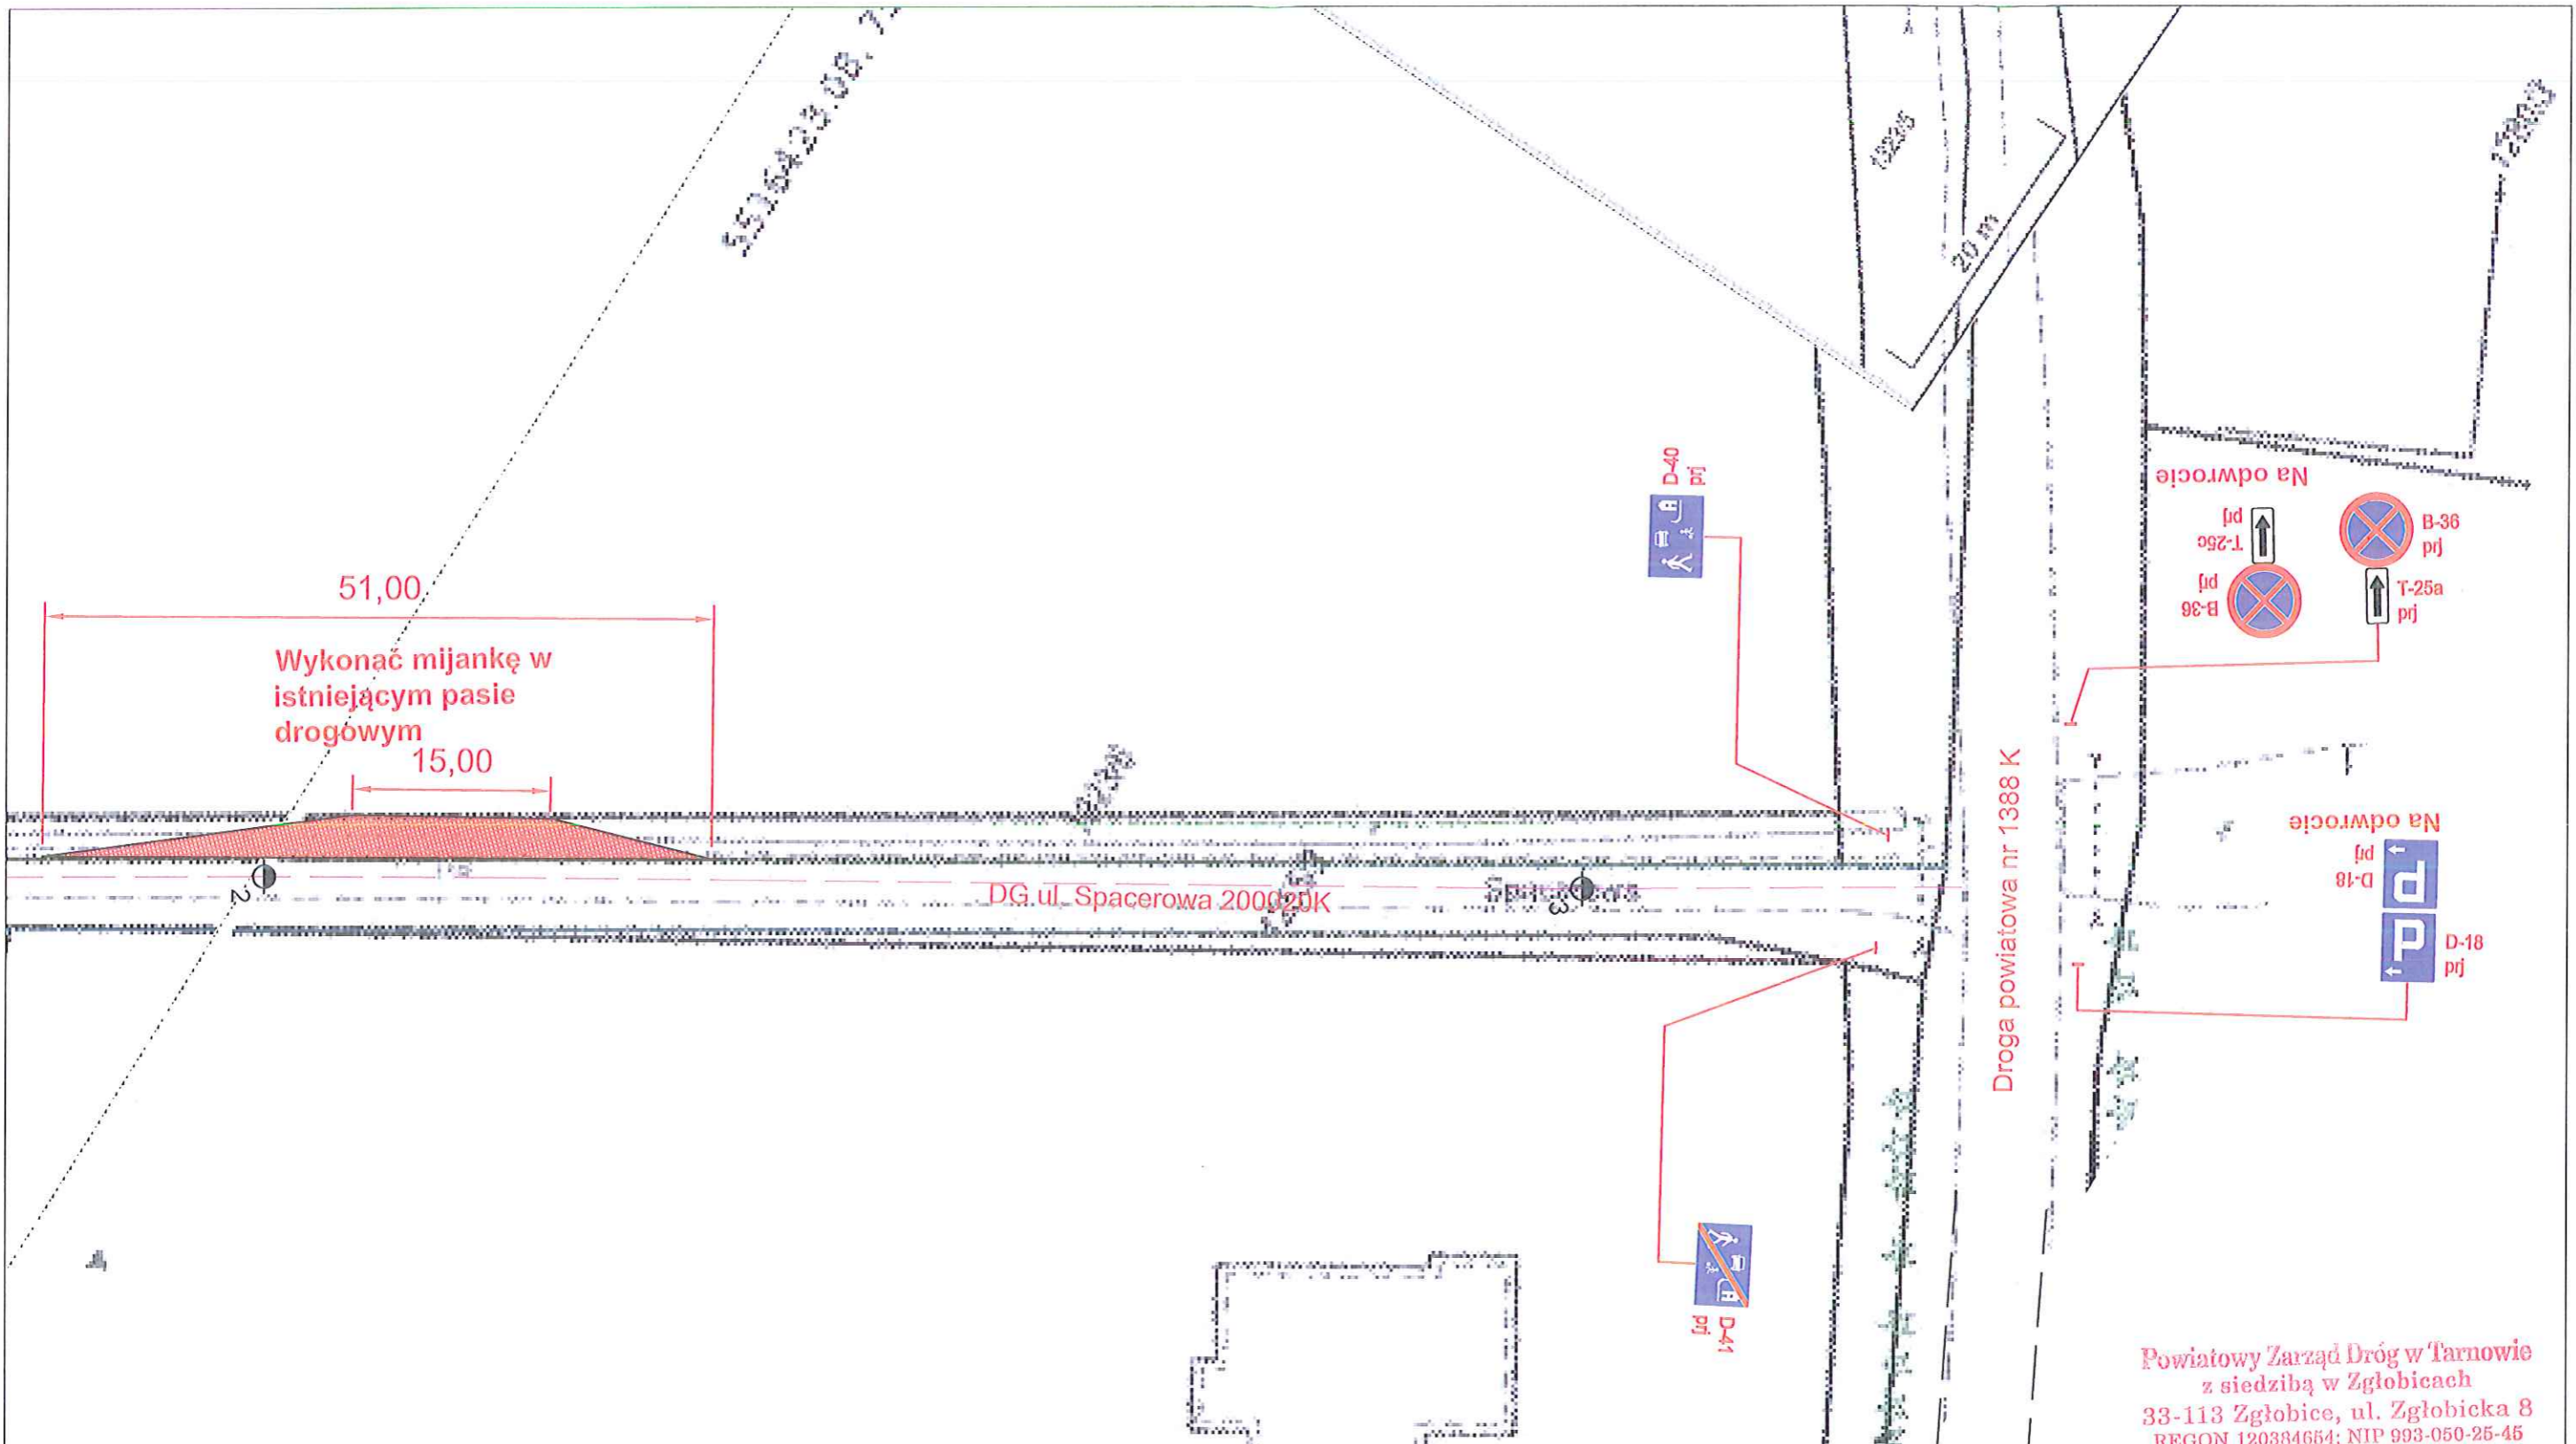

Droga powiatowa nr 1388 K

Wykonać mijankę w istniejącym pasie drogowym


51,00

15,00

DG ul. Spacerowa 200020K


Powiatowy Zarząd Dróg w Tarnowie
z siedzibą w Zgłobicach
33-113 Zgłobice, ul. Zgłobicka 8
REGON 120384654; NIP 993-050-25-45
tel. 014 678 70 50, 014 674 12 30
fax 014 674 12 81

Inwestor:		GMINA CIĘŻKOWICE UL. TYSIĄCLECIA 19 33-190 CIĘŻKOWICE		tel. 014 678 70 50, 014 674 12 30 fax 014 674 12 81	
Nazwa opracowania: STAŁA ZMIANA ORGANIZACJI RUCHU PO ZAKOŃCZENIU INWESTYCJI PN. BUDOWA PARKINGU DLA AUTOBUSÓW I SAMOCHODÓW OSOBOWYCH NA DZIAŁCE 1323 / 9 W CIĘŻKOWICACH I ZAKOŃCZENIU INWESTYCJI PN. BUDOWA ŚCIEŻKI W KORONACH DRZEW W M. CIĘŻKOWICE					
Adres obiektu budowlanego:	Miejscowość:	Powiat:	Województwo:		
	Ciężkowice	tarnowski	małopolskie		
Część:	Projekt stałej zmiany organizacji ruchu			Skala:	1:500
Branża:	Drogowa				
Projektował:	Imię i Nazwisko: mgr inż. Przemysław Bochenek			Podpis:	
Nazwa rysunku:	Sytuacja - oznakowanie projektowane			Nrysunku:	7
Data:	Gorlice, marzec 2023 r.				

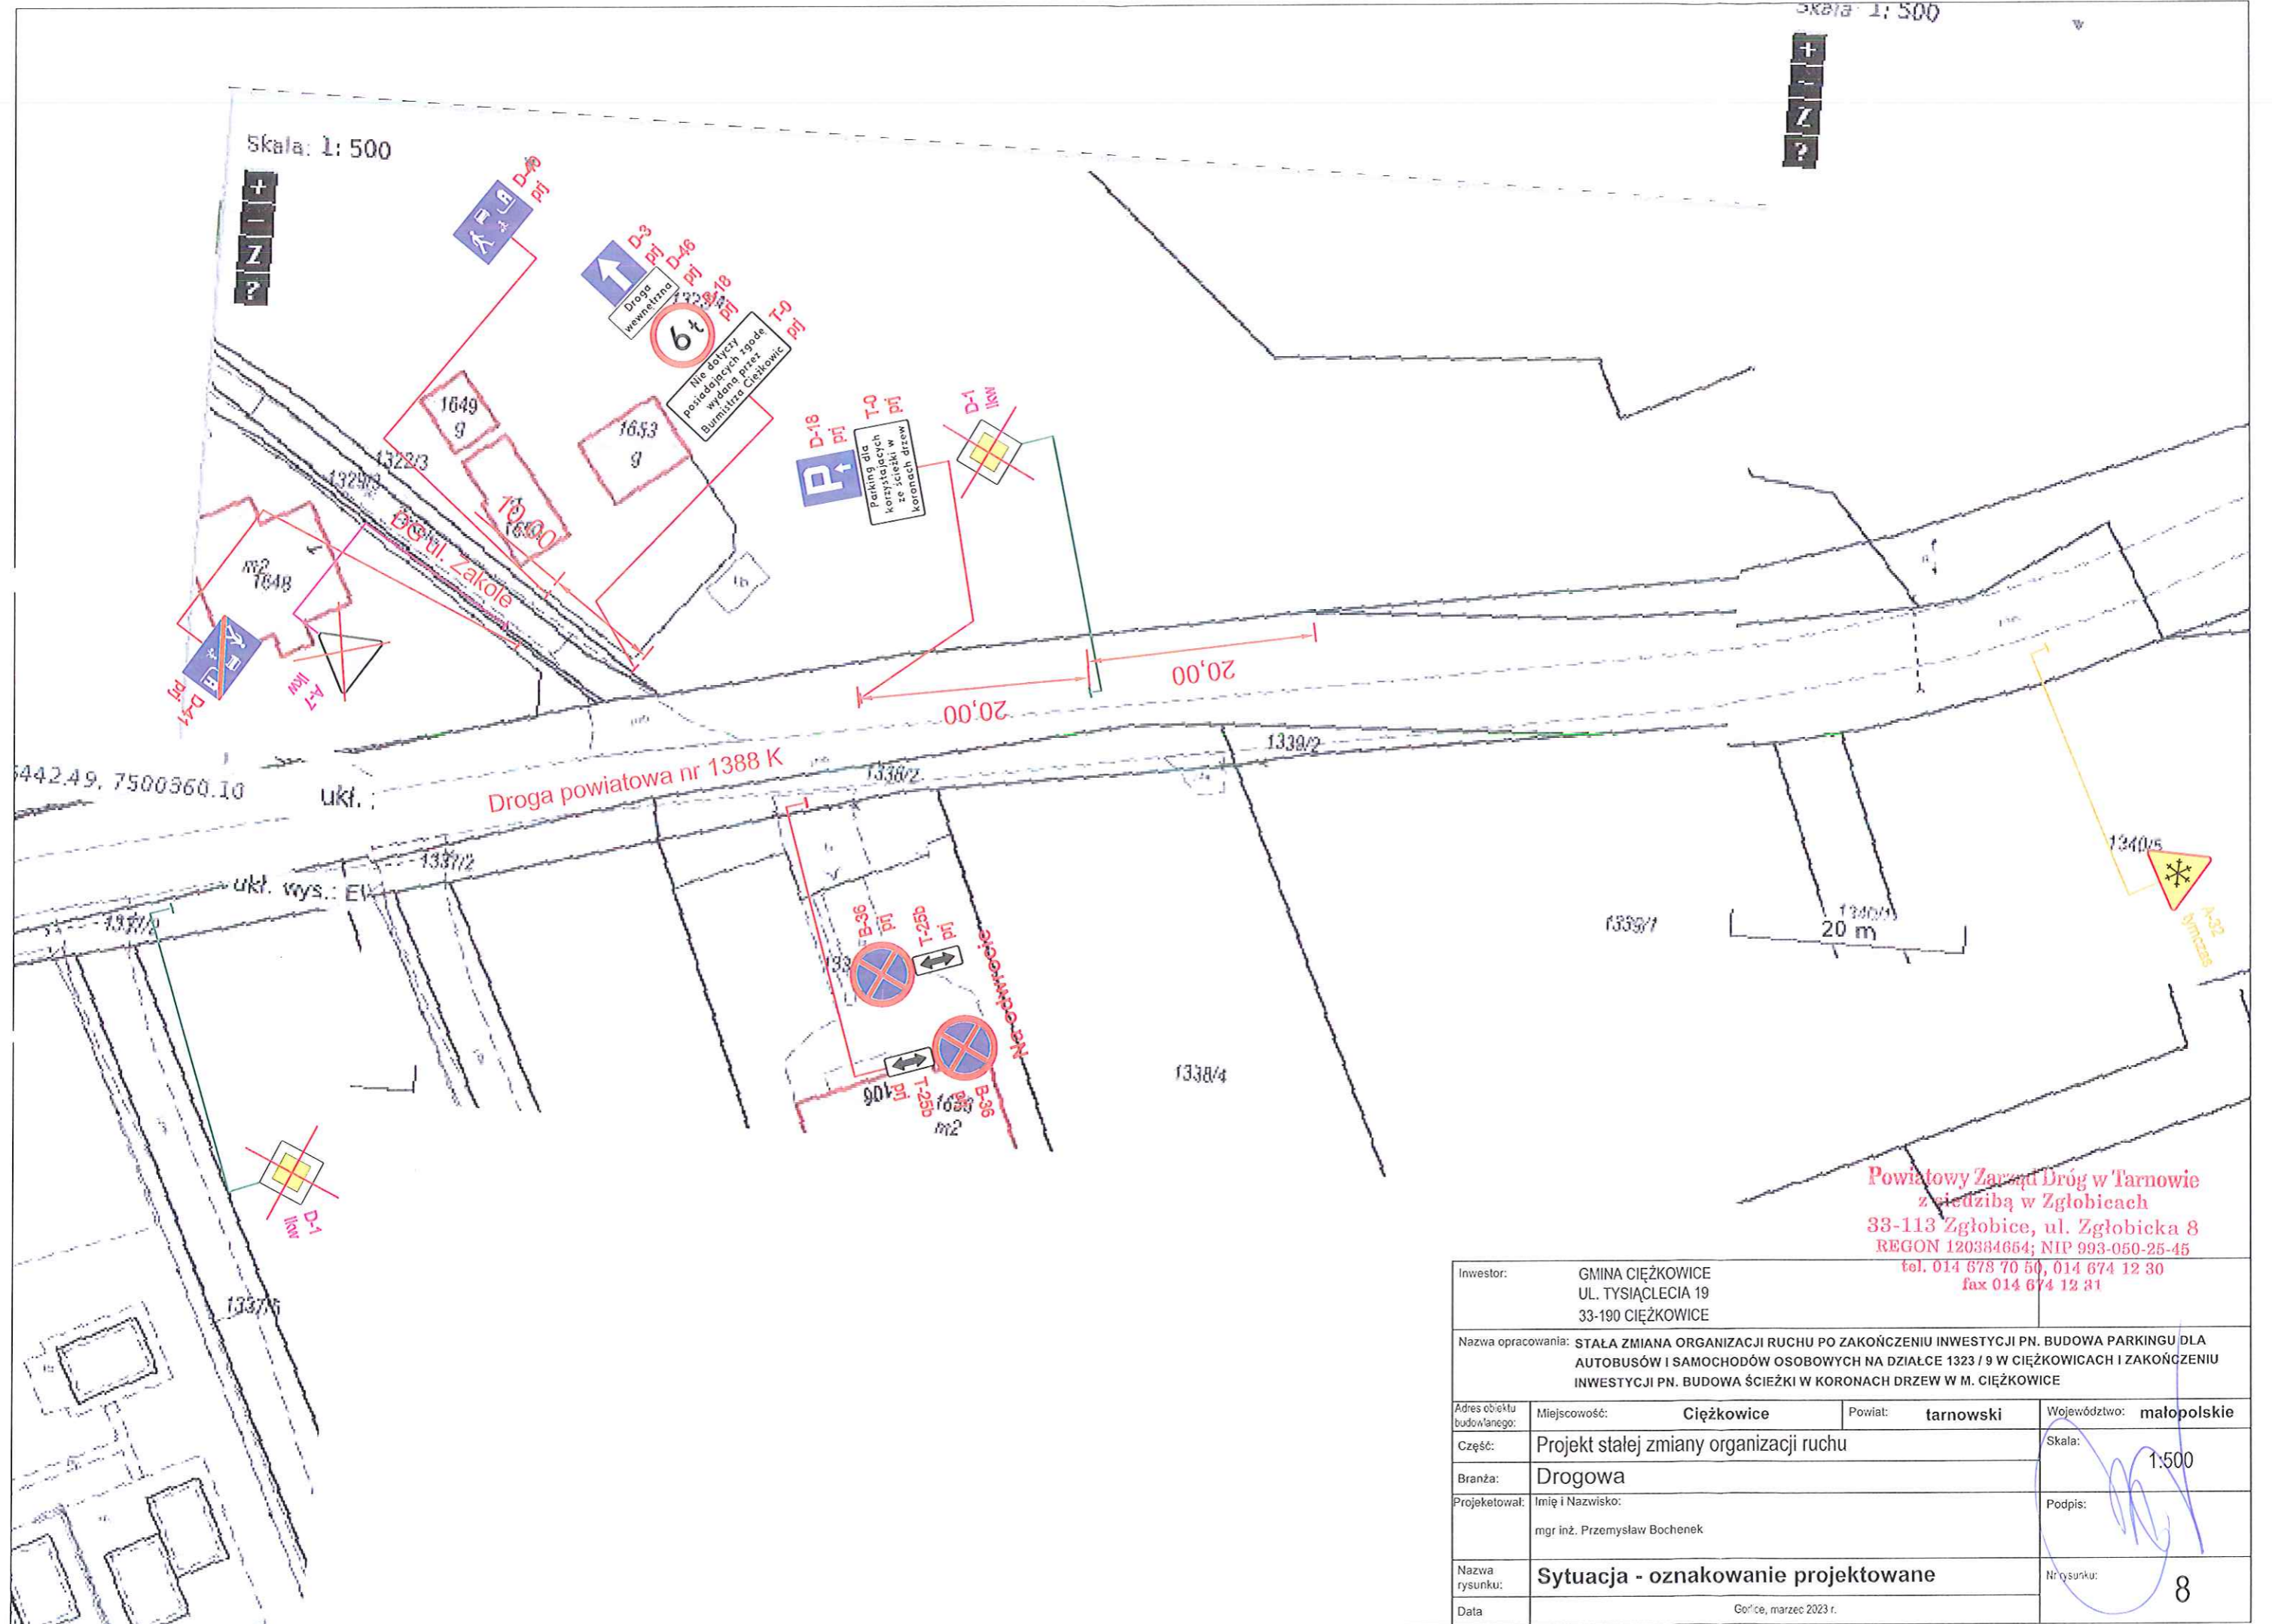

Powiatowy Zarząd Dróg w Tarnowie
 z siedzibą w Zgłobicach
 33-113 Zgłobice, ul. Zgłobicka 8
 REGON 120384654; NIP 993-050-25-45
 tel. 014 678 70 50, 014 674 12 30
 fax 014 674 12 31

Inwestor:		GMINA CIĘŻKOWICE UL. TYSIĄCLECIA 19 33-190 CIĘŻKOWICE	
Nazwa opracowania: STAŁA ZMIANA ORGANIZACJI RUCHU PO ZAKOŃCZENIU INWESTYCJI PN. BUDOWA PARKINGU DLA AUTOBUSÓW I SAMOCHODÓW OSOBOWYCH NA DZIAŁCE 1323 / 9 W CIĘŻKOWICACH I ZAKOŃCZENIU INWESTYCJI PN. BUDOWA ŚCIEŻKI W KORONACH DRZEW W M. CIĘŻKOWICE			
Adres obiektu budowlanego:	Miejscowość:	Powiat:	Województwo:
	CIĘŻKOWICE	tarnowski	małopolskie
Część:	Projekt stałej zmiany organizacji ruchu		Skala:
			1:500
Branża:	Drogowa		
Projektował:	Imię i Nazwisko:		Podpis:
	mgr inż. Przemysław Bochenek		
Nazwa rysunku:	Sytuacja - oznakowanie projektowane		Nr rysunku:
			8
Data:	Gońce, marzec 2023 r.		

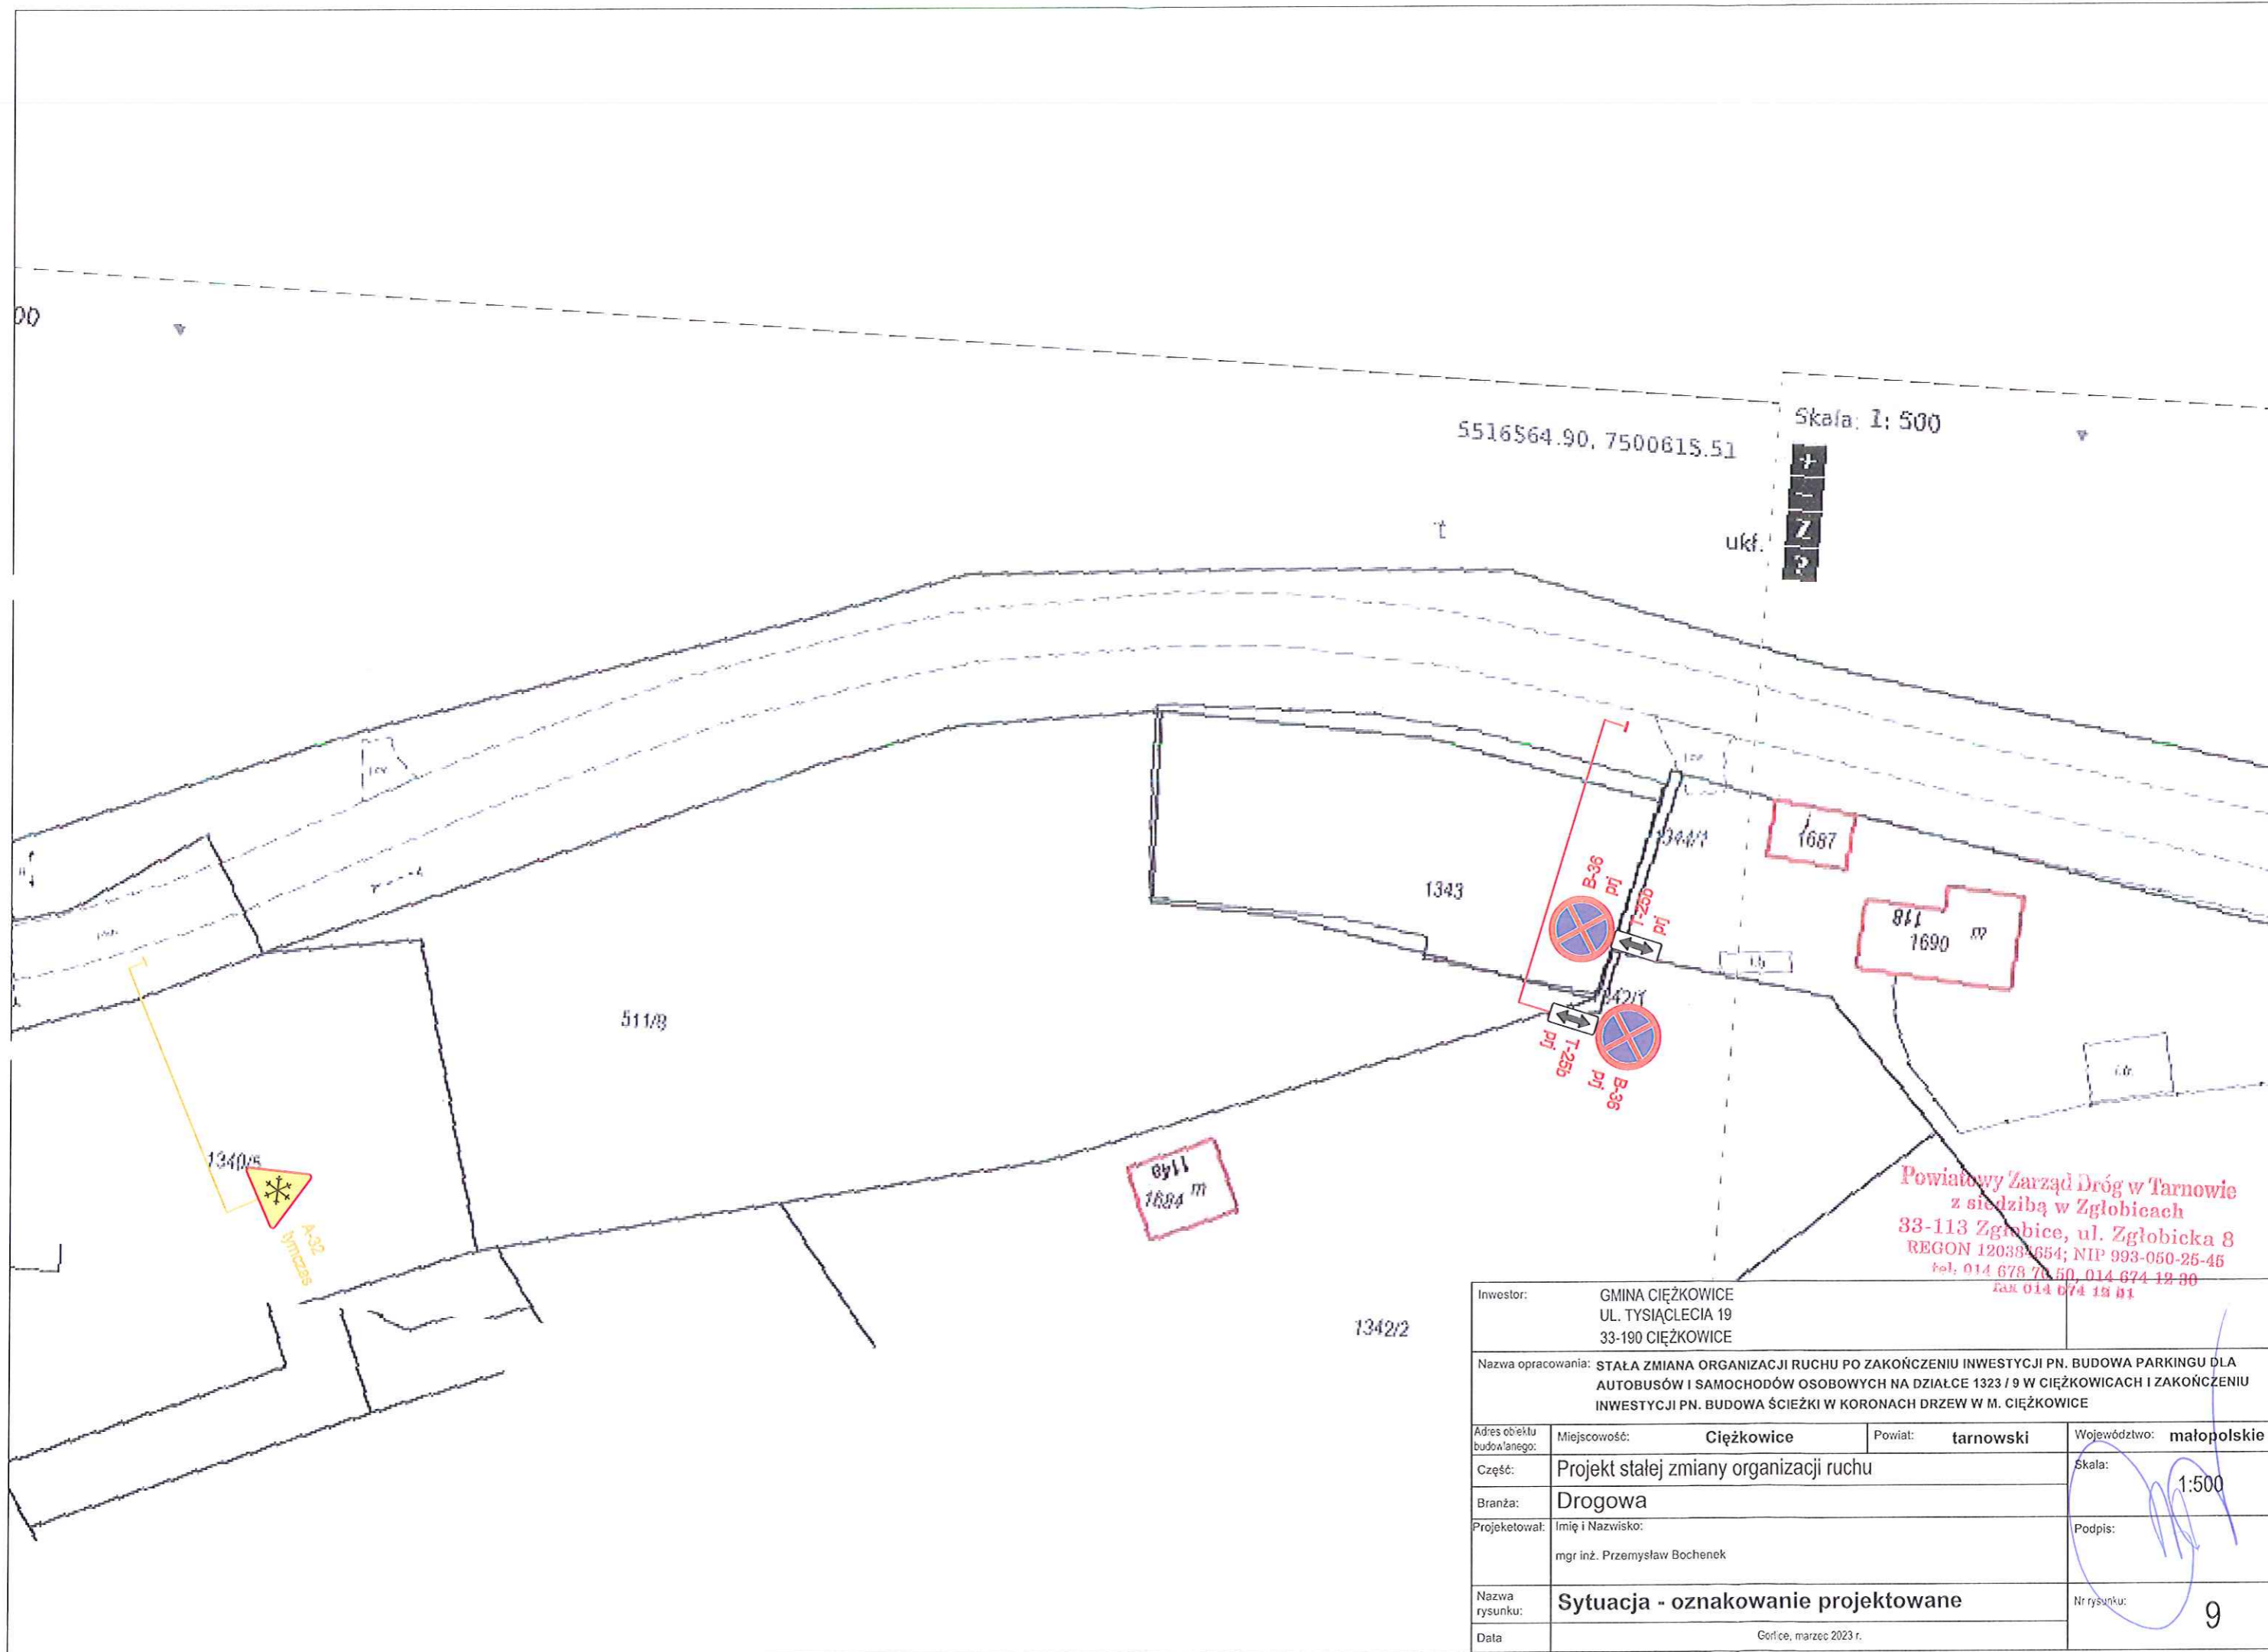

Skala: 1: 500

5516564.90, 7500615.51

+

-

Z

?

ukf.

1343

1687

811
1690 m²

511/3

811
1688 m²

1342/2


1340/5
A-32
zimczas

Powiatowy Zarząd Dróg w Tarnowie
z siedzibą w Zgłobicach
33-113 Zgłobice, ul. Zgłobicka 8
REGON 120387654; NIP 993-050-25-45
tel: 014 678 70 50, 014 674 12 80
fax 014 674 12 81

Inwestor:		GMINA CIĘŻKOWICE UL. TYSIĄCLECIA 19 33-190 CIĘŻKOWICE	
Nazwa opracowania: STAŁA ZMIANA ORGANIZACJI RUCHU PO ZAKOŃCZENIU INWESTYCJI PN. BUDOWA PARKINGU DLA AUTOBUSÓW I SAMOCHODÓW OSOBOWYCH NA DZIAŁCE 1323 / 9 W CIĘŻKOWICACH I ZAKOŃCZENIU INWESTYCJI PN. BUDOWA ŚCIEŻKI W KORONACH DRZEW W M. CIĘŻKOWICE			
Adres obiektu budowlanego:	Miejscowość:	Powiat:	Województwo:
	Ciężkowice	tarnowski	małopolskie
Część:	Projekt stałej zmiany organizacji ruchu		Skala:
			1:500
Branża:	Drogowa		
Projektował:	Imię i Nazwisko:		Podpis:
	mgr inż. Przemysław Bochenek		
Nazwa rysunku:	Sytuacja - oznakowanie projektowane		Nr rysunku:
			9
Data:	Gorlice, marzec 2023 r.		

Skala: 1: 500


+
-
Z
?

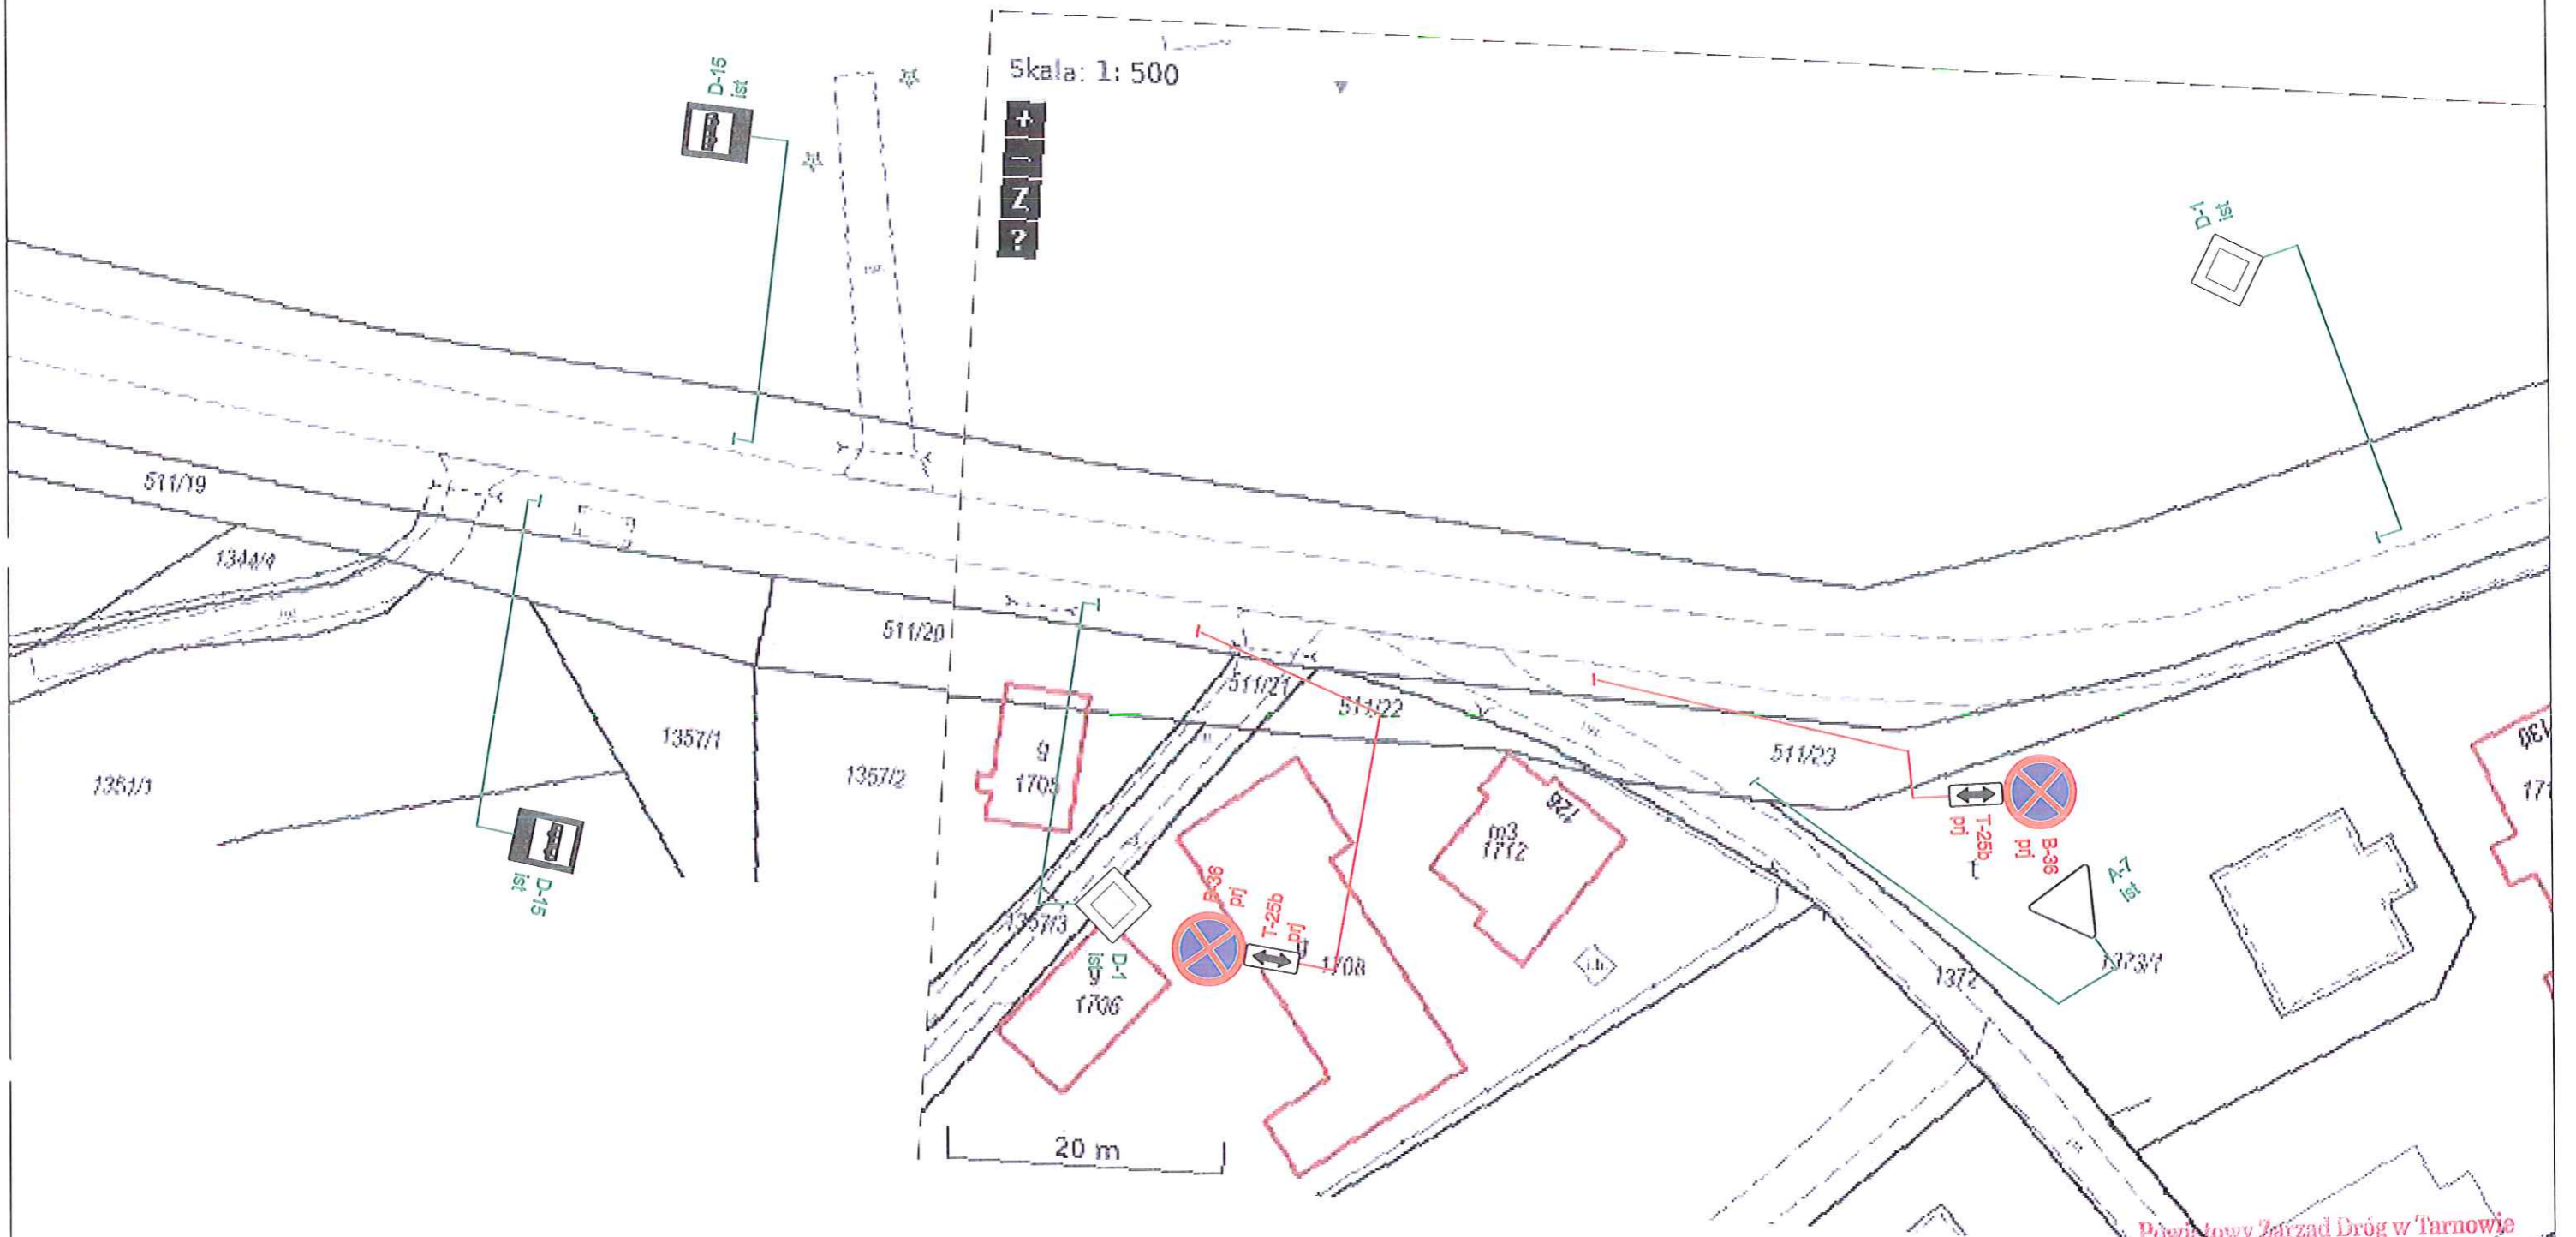

Powiatowy Zarząd Dróg w Tarnowie
z siedzibą w Zgłobicach
33-113 Zgłobice, ul. Zgłobiicka 8
REGON 120384654; NIP 993 050 25 45
tel. 014 678 70 50, 014 674 12 30
fax 014 674 12 81


Inwestor:		GMINA CIĘŻKOWICE UL. TYSIĄCLECIA 19 33-190 CIĘŻKOWICE	
Nazwa opracowania: STAŁA ZMIANA ORGANIZACJI RUCHU PO ZAKOŃCZENIU INWESTYCJI PN. BUDOWA PARKINGU DLA AUTOBUSÓW I SAMOCHODÓW OSOBOWYCH NA DZIAŁCE 1323 / 9 W CIĘŻKOWICACH I ZAKOŃCZENIU INWESTYCJI PN. BUDOWA ŚCIEŻKI W KORONACH DRZEW W M. CIĘŻKOWICE			
Adres obiektu budowlanego:	Miejscowość:	Powiat:	Województwo:
	Ciężkowice	tarnowski	małopolskie
Część:	Projekt stałej zmiany organizacji ruchu		Skala:
			1:500
Branża:	Drogowa		
Projektował:	Imię i Nazwisko:		Podpis:
	mgr inż. Przemysław Bochenek		
Nazwa rysunku:	Sytuacja - oznakowanie projektowane		Nr rysunku:
			10
Data:	Gołce, marzec 2023 r.		

Skala 1: 500

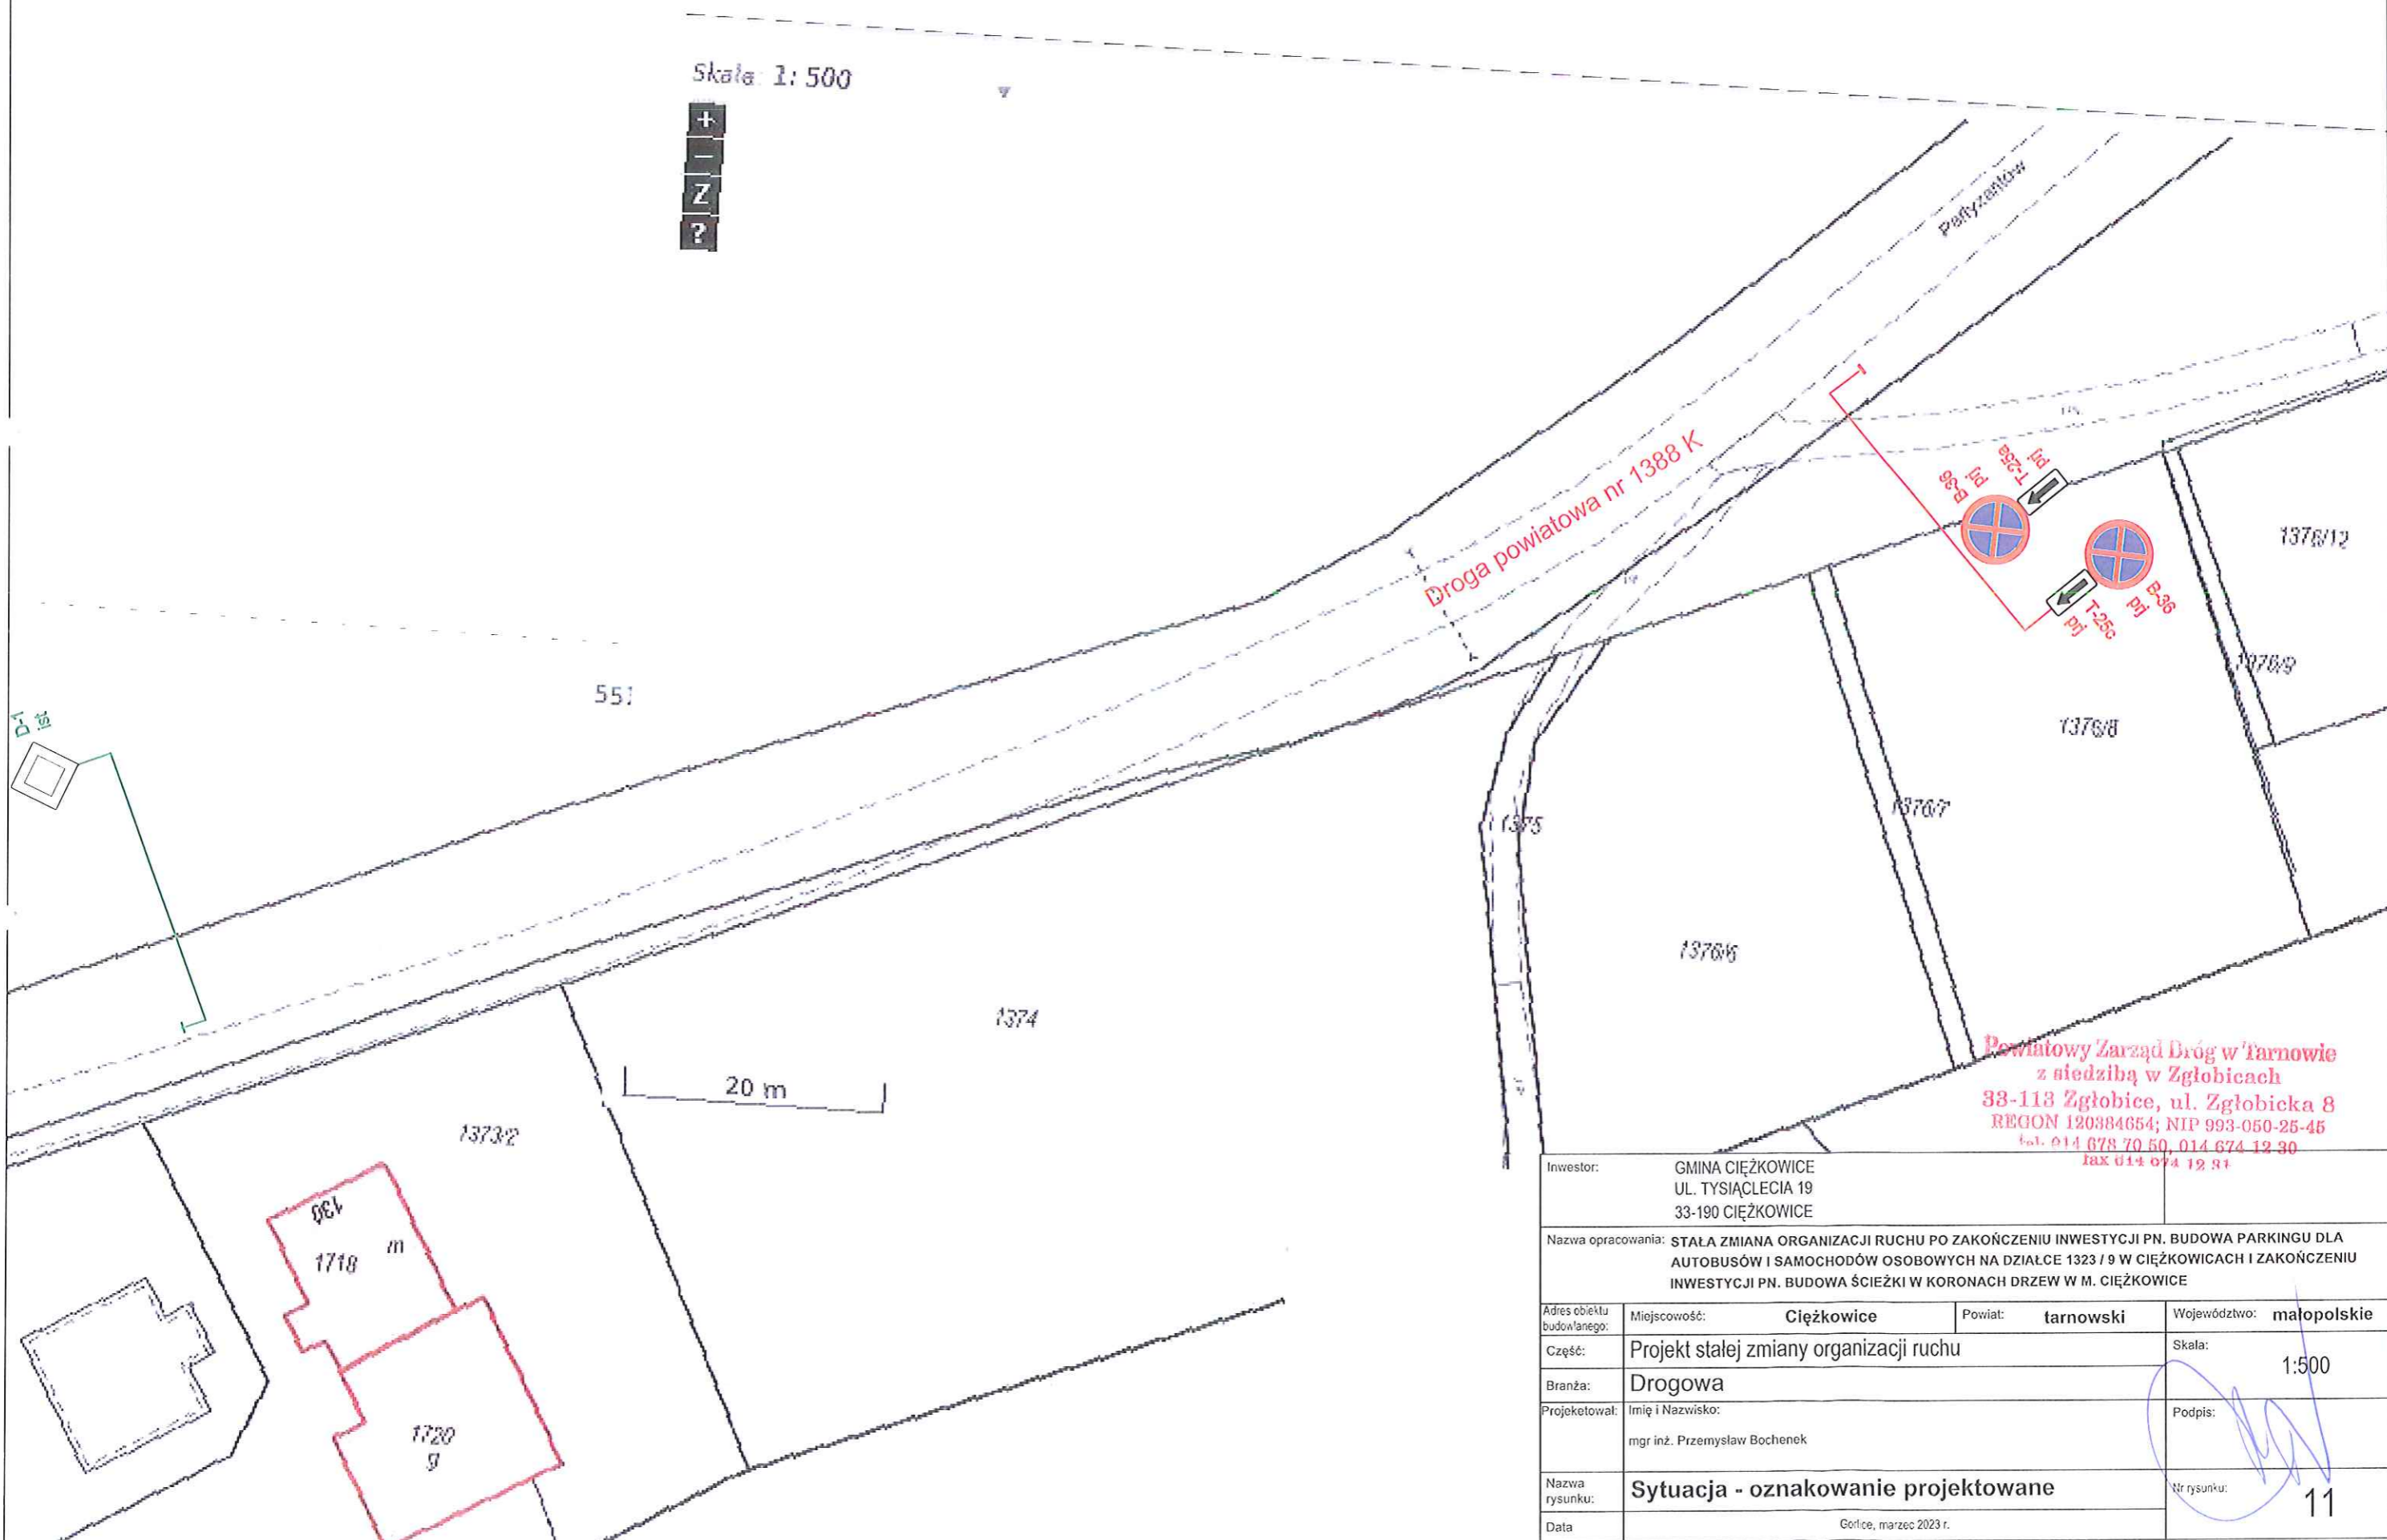

Powiatowy Zarząd Dróg w Tarnowie
z siedzibą w Zgłobicach
38-113 Zgłobice, ul. Zgłobicka 8
REGON 120384654; NIP 993-050-25-45
tel. 014 678 70 50, 014 674 12 30
fax 014 674 12 91

Inwestor:		GMINA CIĘŻKOWICE UL. TYSIĄCLECIA 19 33-190 CIĘŻKOWICE	
Nazwa opracowania: STAŁA ZMIANA ORGANIZACJI RUCHU PO ZAKOŃCZENIU INWESTYCJI PN. BUDOWA PARKINGU DLA AUTOBUSÓW I SAMOCHODÓW OSOBOWYCH NA DZIAŁCE 1323 / 9 W CIĘŻKOWICACH I ZAKOŃCZENIU INWESTYCJI PN. BUDOWA ŚCIEŻKI W KORONACH DRZEW W M. CIĘŻKOWICE			
Adres obiektu budowlanego:	Miejscowość:	Powiat:	Województwo:
	Ciężkowice	tarnowski	małopolskie
Część:	Projekt stałej zmiany organizacji ruchu		Skala:
			1:500
Branża:	Drogowa		
Projektował:	Imię i Nazwisko: mgr inż. Przemysław Bochenek		Podpis:
Nazwa rysunku:	Sytuacja - oznakowanie projektowane		Nr rysunku:
			11
Data:	Gołcza, marzec 2023 r.		

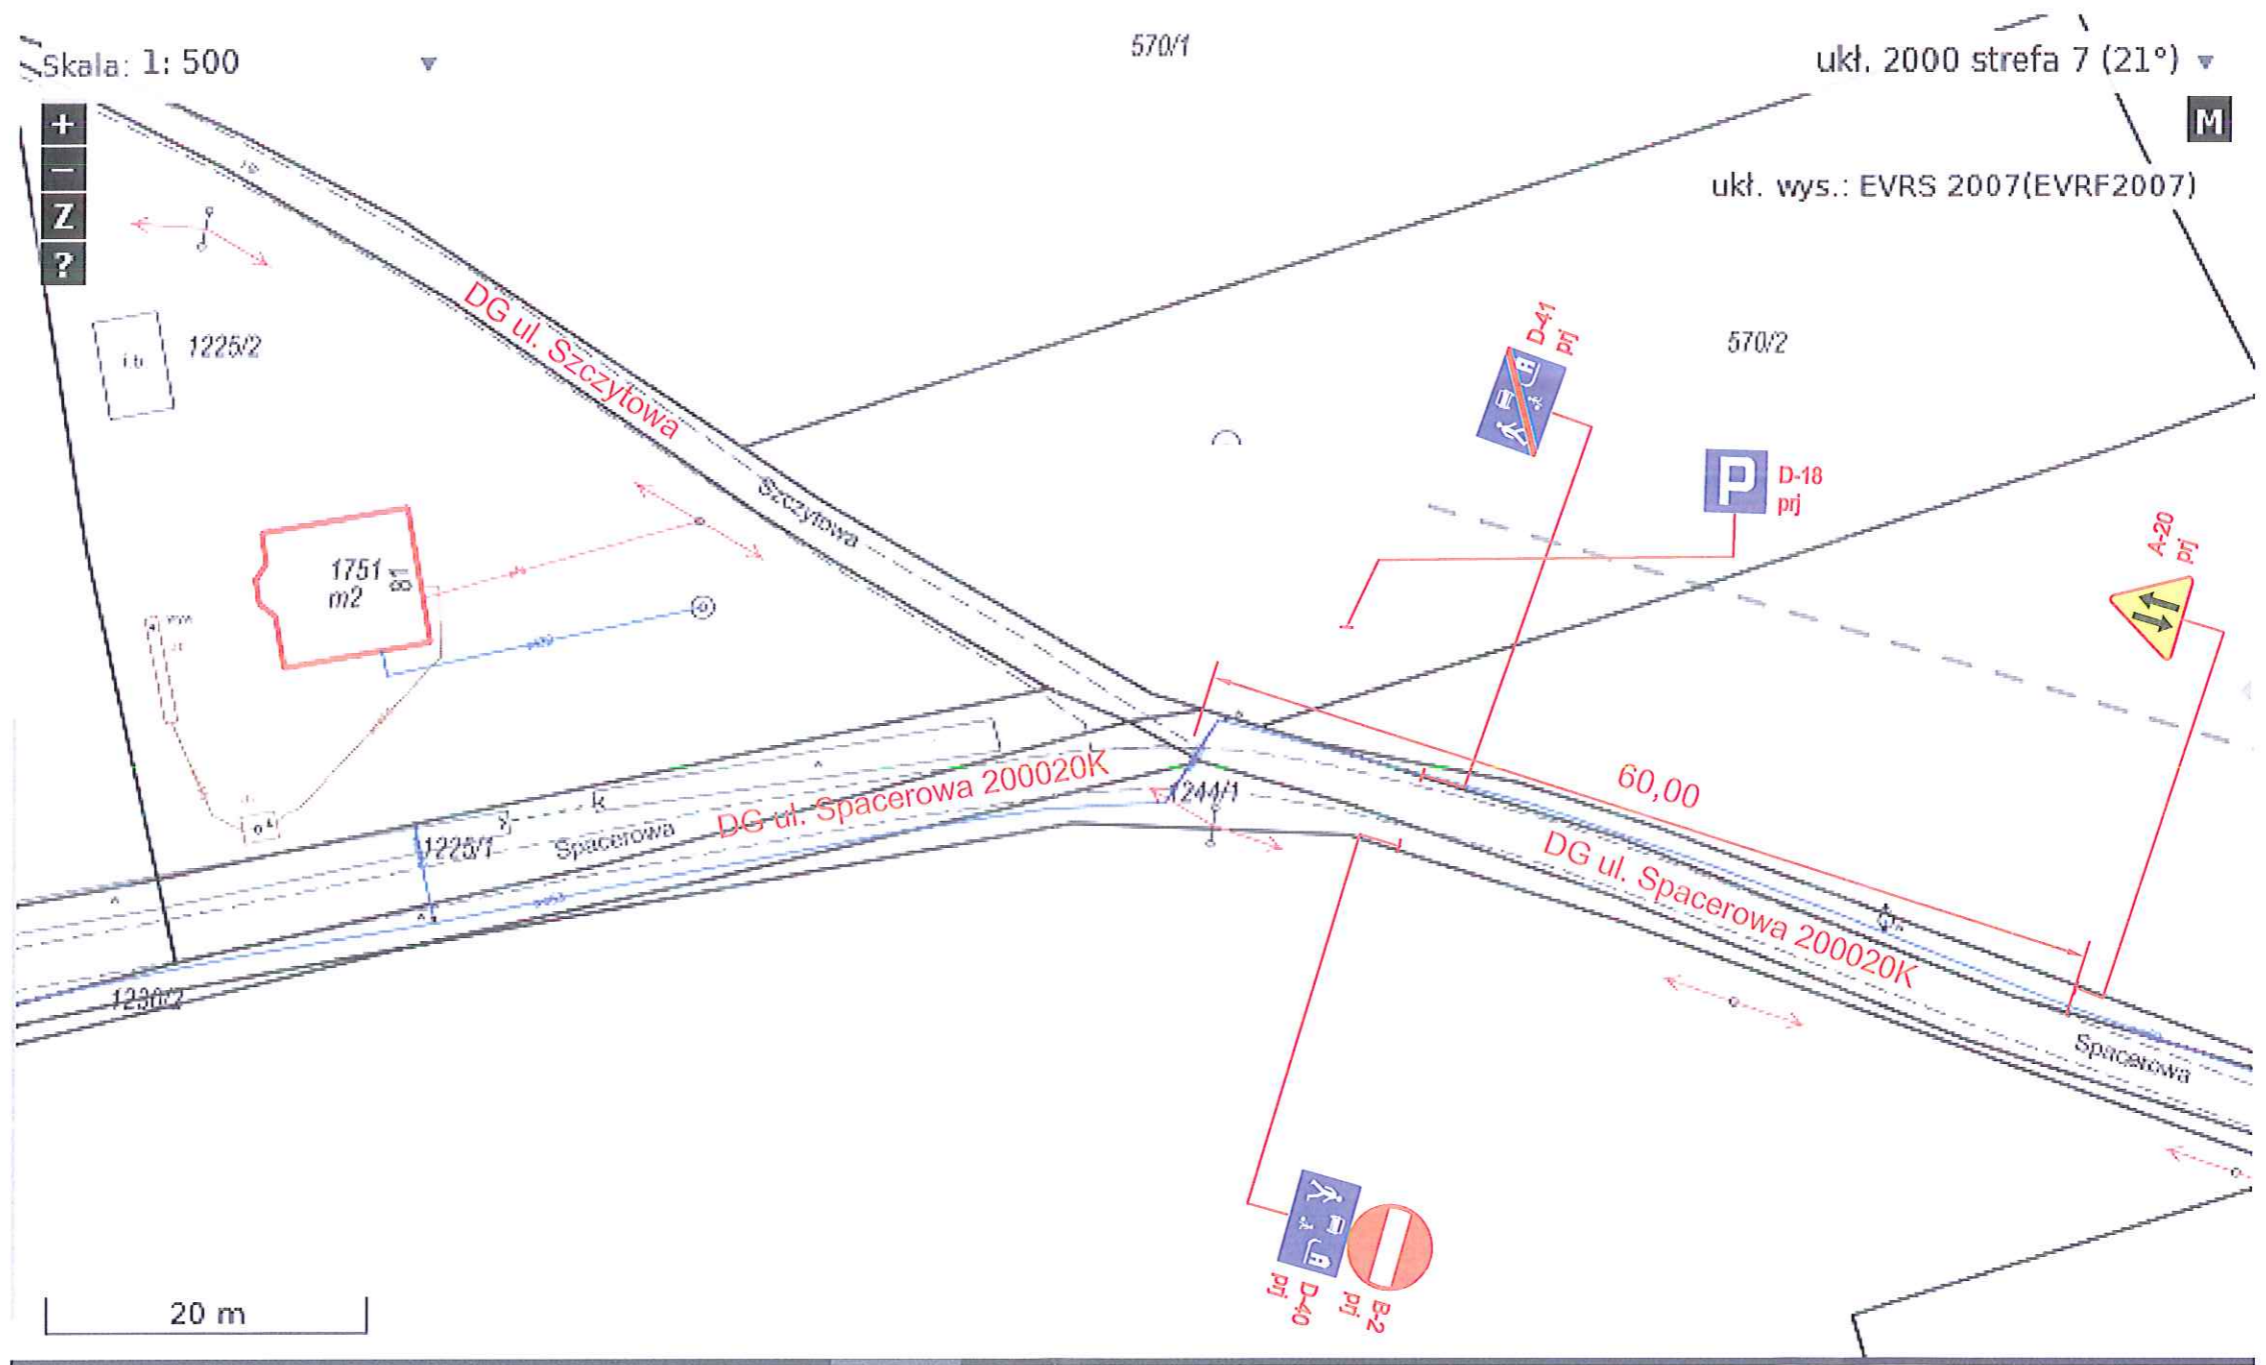

Powiatowy Zarząd Dróg w Tarnowie
 z siedzibą w Zgłobicach
 33-113 Zgłobice, ul. Zgłobicka 8
 REGON 120384684; NIP 993-050-25-45
 tel. 014 678 70 60, 014 674 12 30
 fax 014 674 19 81

Investor:	GMINA CIĘŻKOWICE UL. TYSIĄCLECIA 19 33-190 CIĘŻKOWICE		
Nazwa opracowania:	STAŁA ZMIANA ORGANIZACJI RUCHU PO ZAKOŃCZENIU INWESTYCJI PN. BUDOWA PARKINGU DLA AUTOBUSÓW I SAMOCHODÓW OSOBOWYCH NA DZIAŁCE 1323 / 9 W CIĘŻKOWICACH I ZAKOŃCZENIU INWESTYCJI PN. BUDOWA ŚCIEŻKI W KORONACH DRZEW W M. CIĘŻKOWICE		
Adres obiektu budowlanego:	Miejscowość:	Powiat:	Województwo:
	CIĘŻKOWICE	tarnowski	małopolskie
Część:	Projekt stałej zmiany organizacji ruchu		Skala:
			1:500
Branża:	Drogowa		
Projektował:	Imię i Nazwisko:	Podpis:	
	mgr inż. Przemysław Bochenek		
Nazwa rysunku:	Sytuacja - oznakowanie projektowane		Nr rysunku:
			4
Data:	Gorlice, marzec 2023 r.		