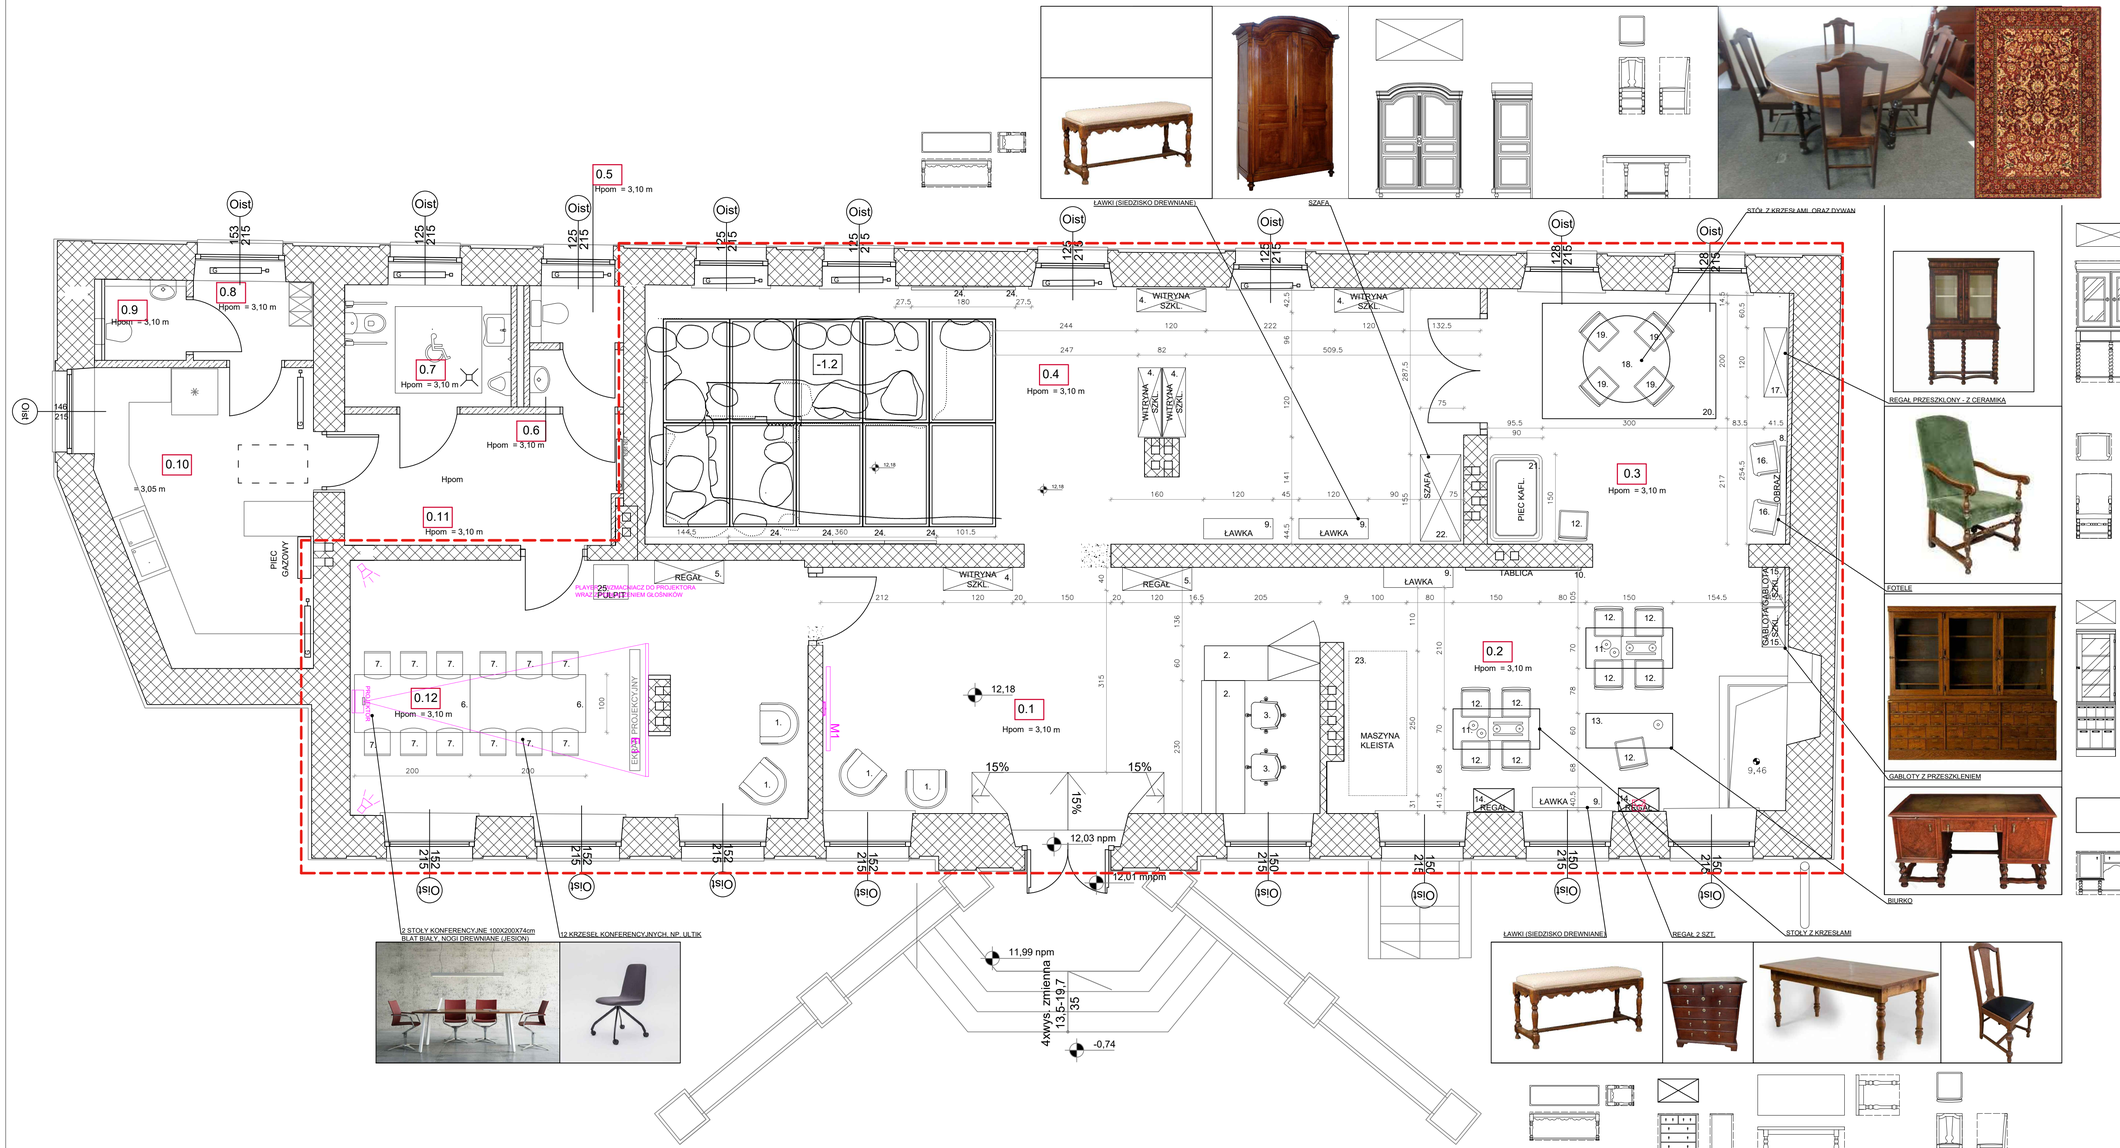

ELEMENTY ARANŻACJI:	
1.	FOTEL
2.	LADA RECEPCYJNA
3.	KRZESŁA BIUROWE
4.	WITRYNA SZKLANA ZAMYKANA NA KLUCZ
5.	REGAL
6.	STÓŁ KONFERENCYJNY
7.	KRZESŁA KONFERENCYJNE
8.	OBRAZ
9.	ŁAWKA
10.	TABLICA ŚCIENNA
11.	STOŁY LABORATORYJNE
12.	KRZESŁA
13.	STÓŁ
14.	REGAŁ
15.	GABLOTY SZKLANE
16.	FOTELE
17.	REGAŁ
18.+19.	STÓŁ + KRZESŁA
20.	DYWAN
21.	PIEC KAFLOWY
22.	SZAFA
23.	MASZYNA KLEISTA
24.	PANELE ŚCIENNE
25.	PULPIT KONFERENCYJNY

ZAKRES PRAC: RZUTY		ETAP: PROJEKT KONCEPCYJNY	
NAZWA RYSUNKU:	**RZUT ARANŻACJI**		
ADRES OBIEKTU:	Dworek von Kleista pl.Katedralny 4, 72-400 Kamień Pomorski		
Pracownia: 7MUZ Ewa Świder-Grobelna ul.Skarbka z Gór 134a/36 03-287 Warszawa www.swiderfilm.pl	PROJEKT: mgr Ewa Świder - Grobelna OPRACOWANIE: mgr inż. arch. Anna Pałgan OPRACOWANIE: - SPRAWDZAJĄCY: -		
DATA OPRACOWANIA: MARZEC 2020	SKALA RYSUNKU: 1:50	FORMAT: 42x89,1	NR RYSUNKU: 1