




WIDOK A-A:

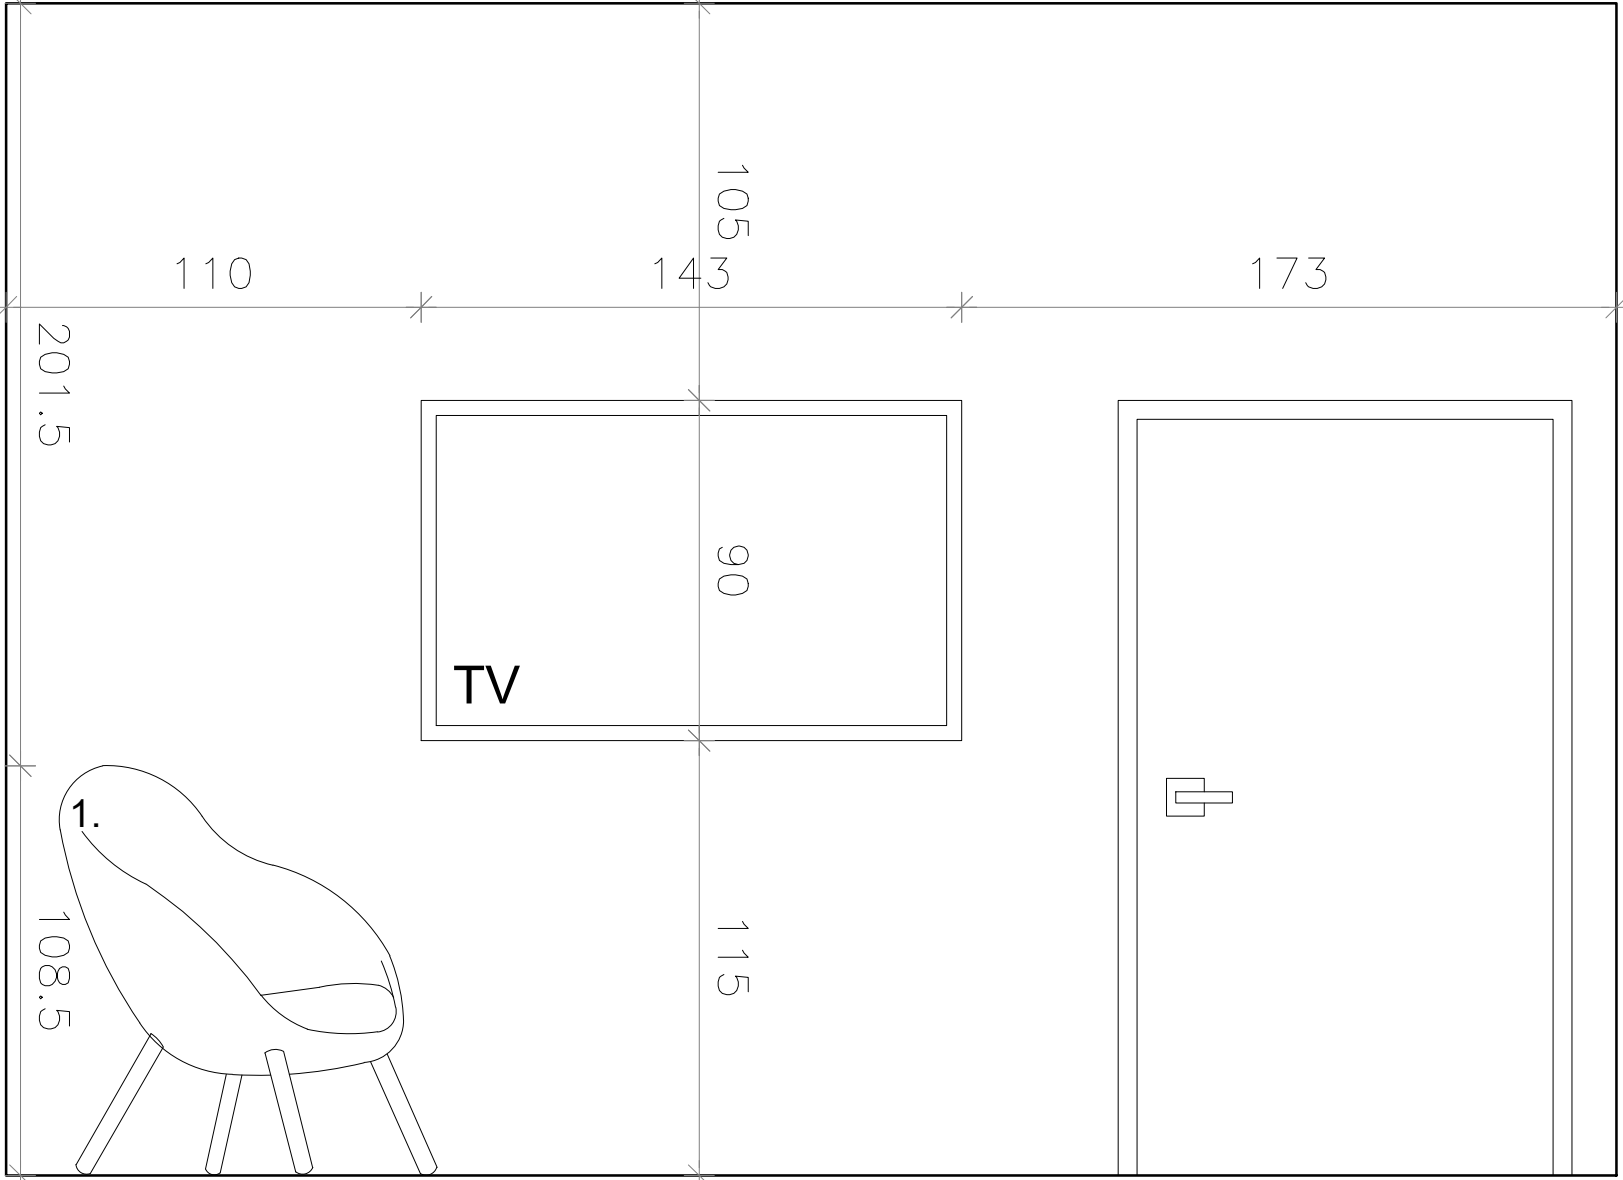


WIDOK B-B:

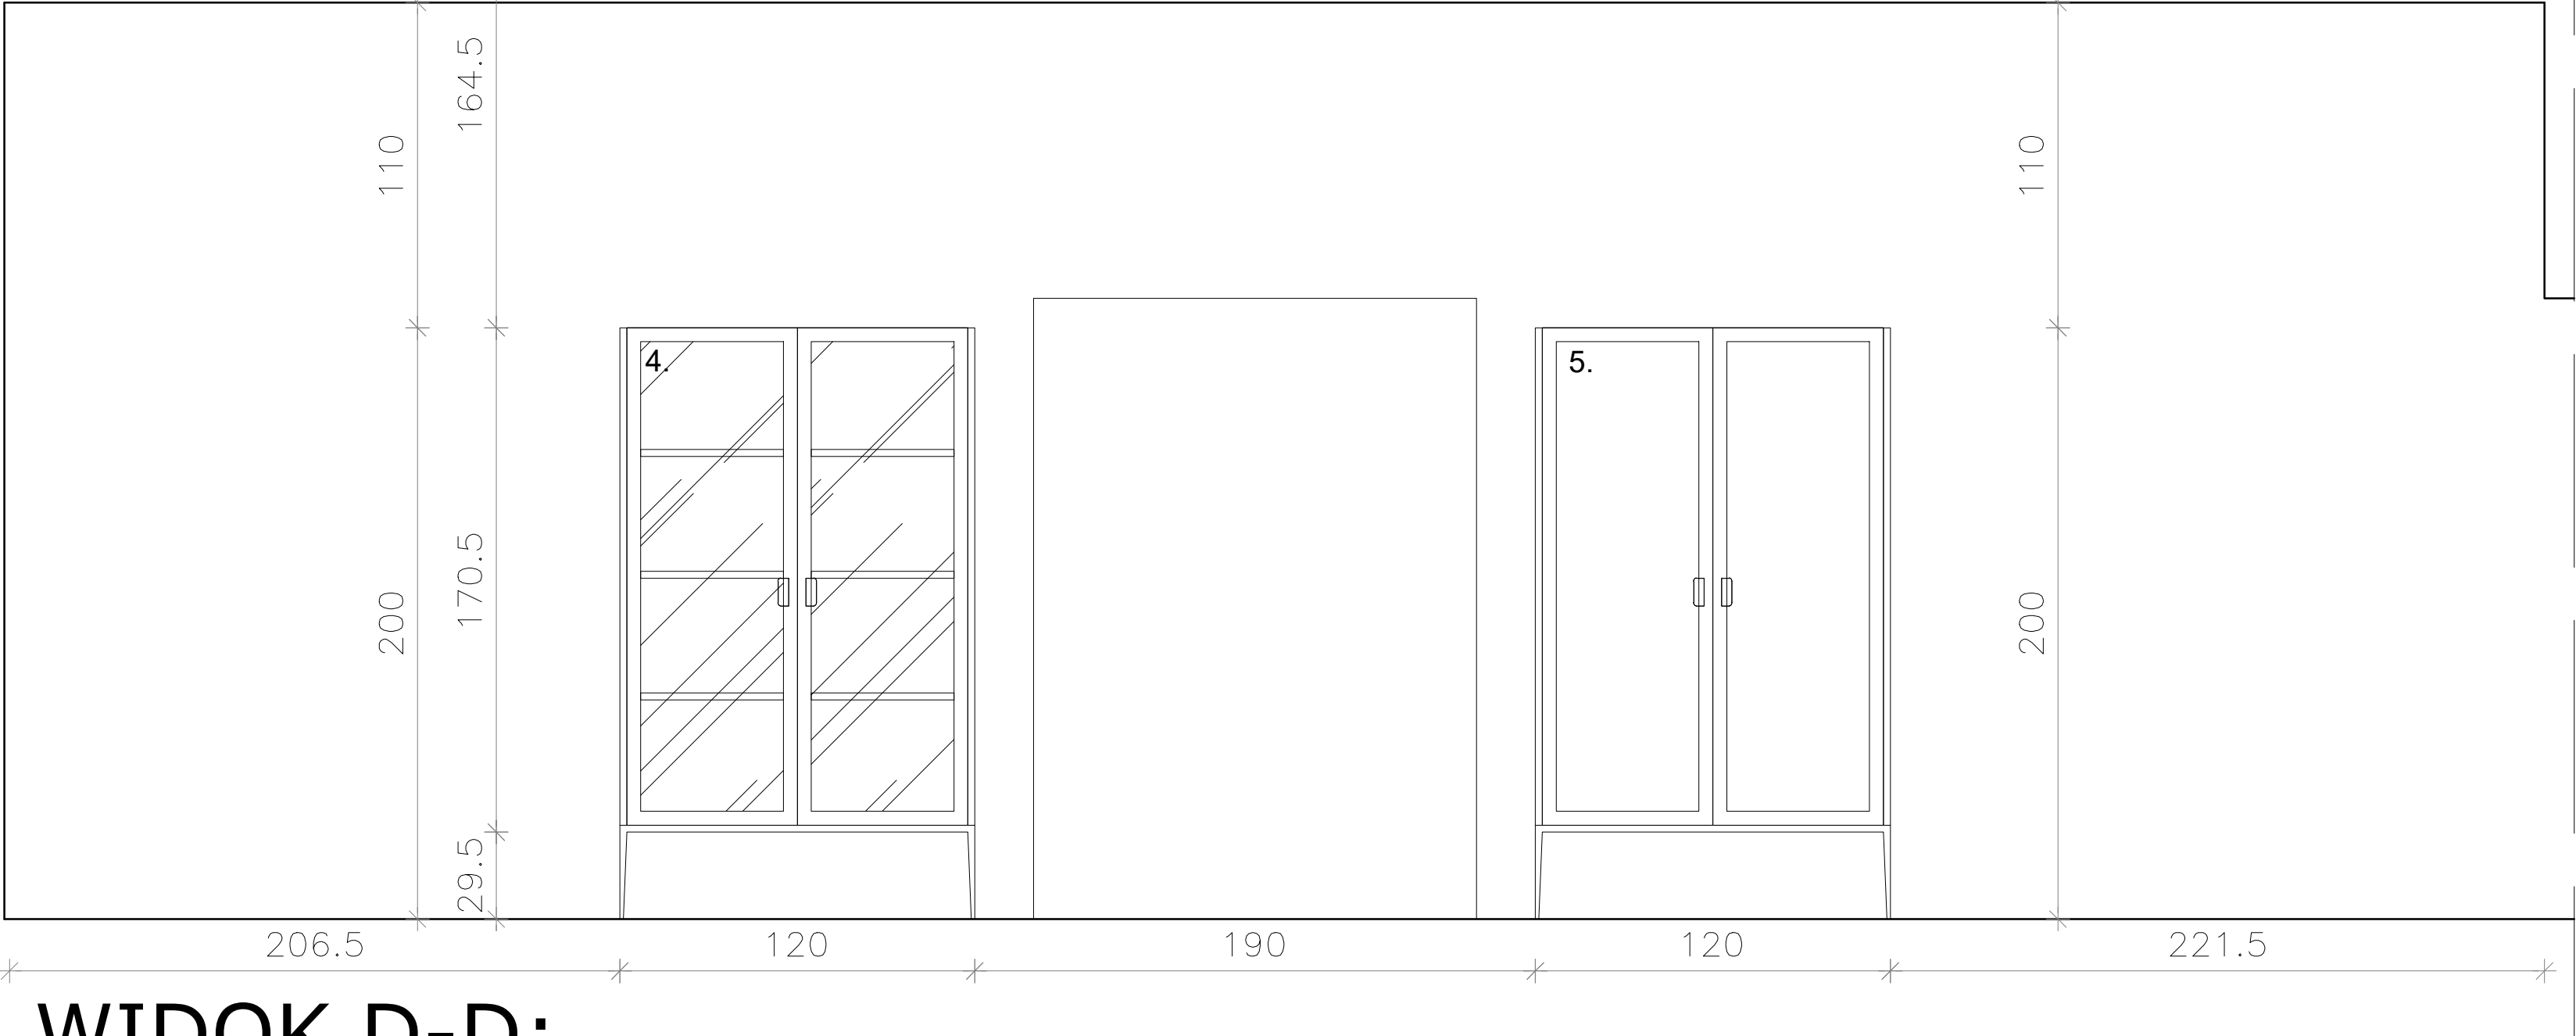

WIDOK C-C:

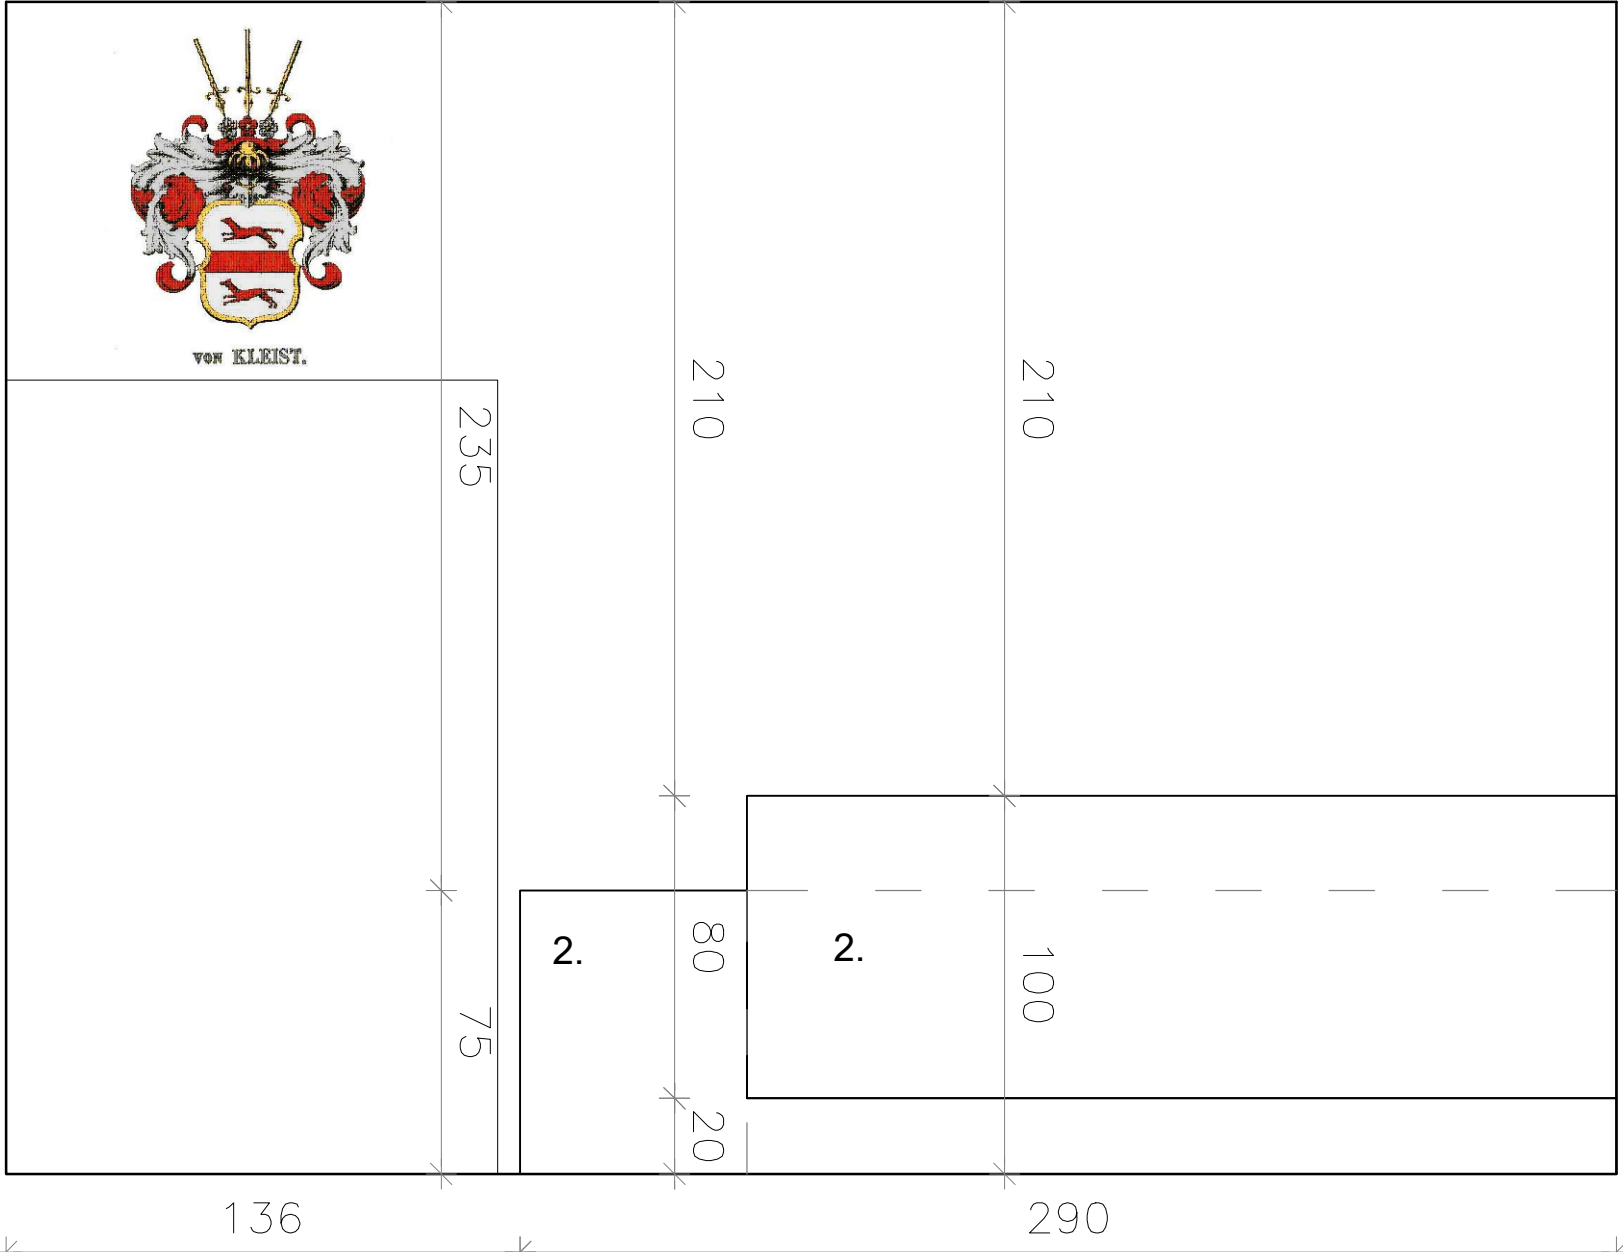

WIDOK D-D:

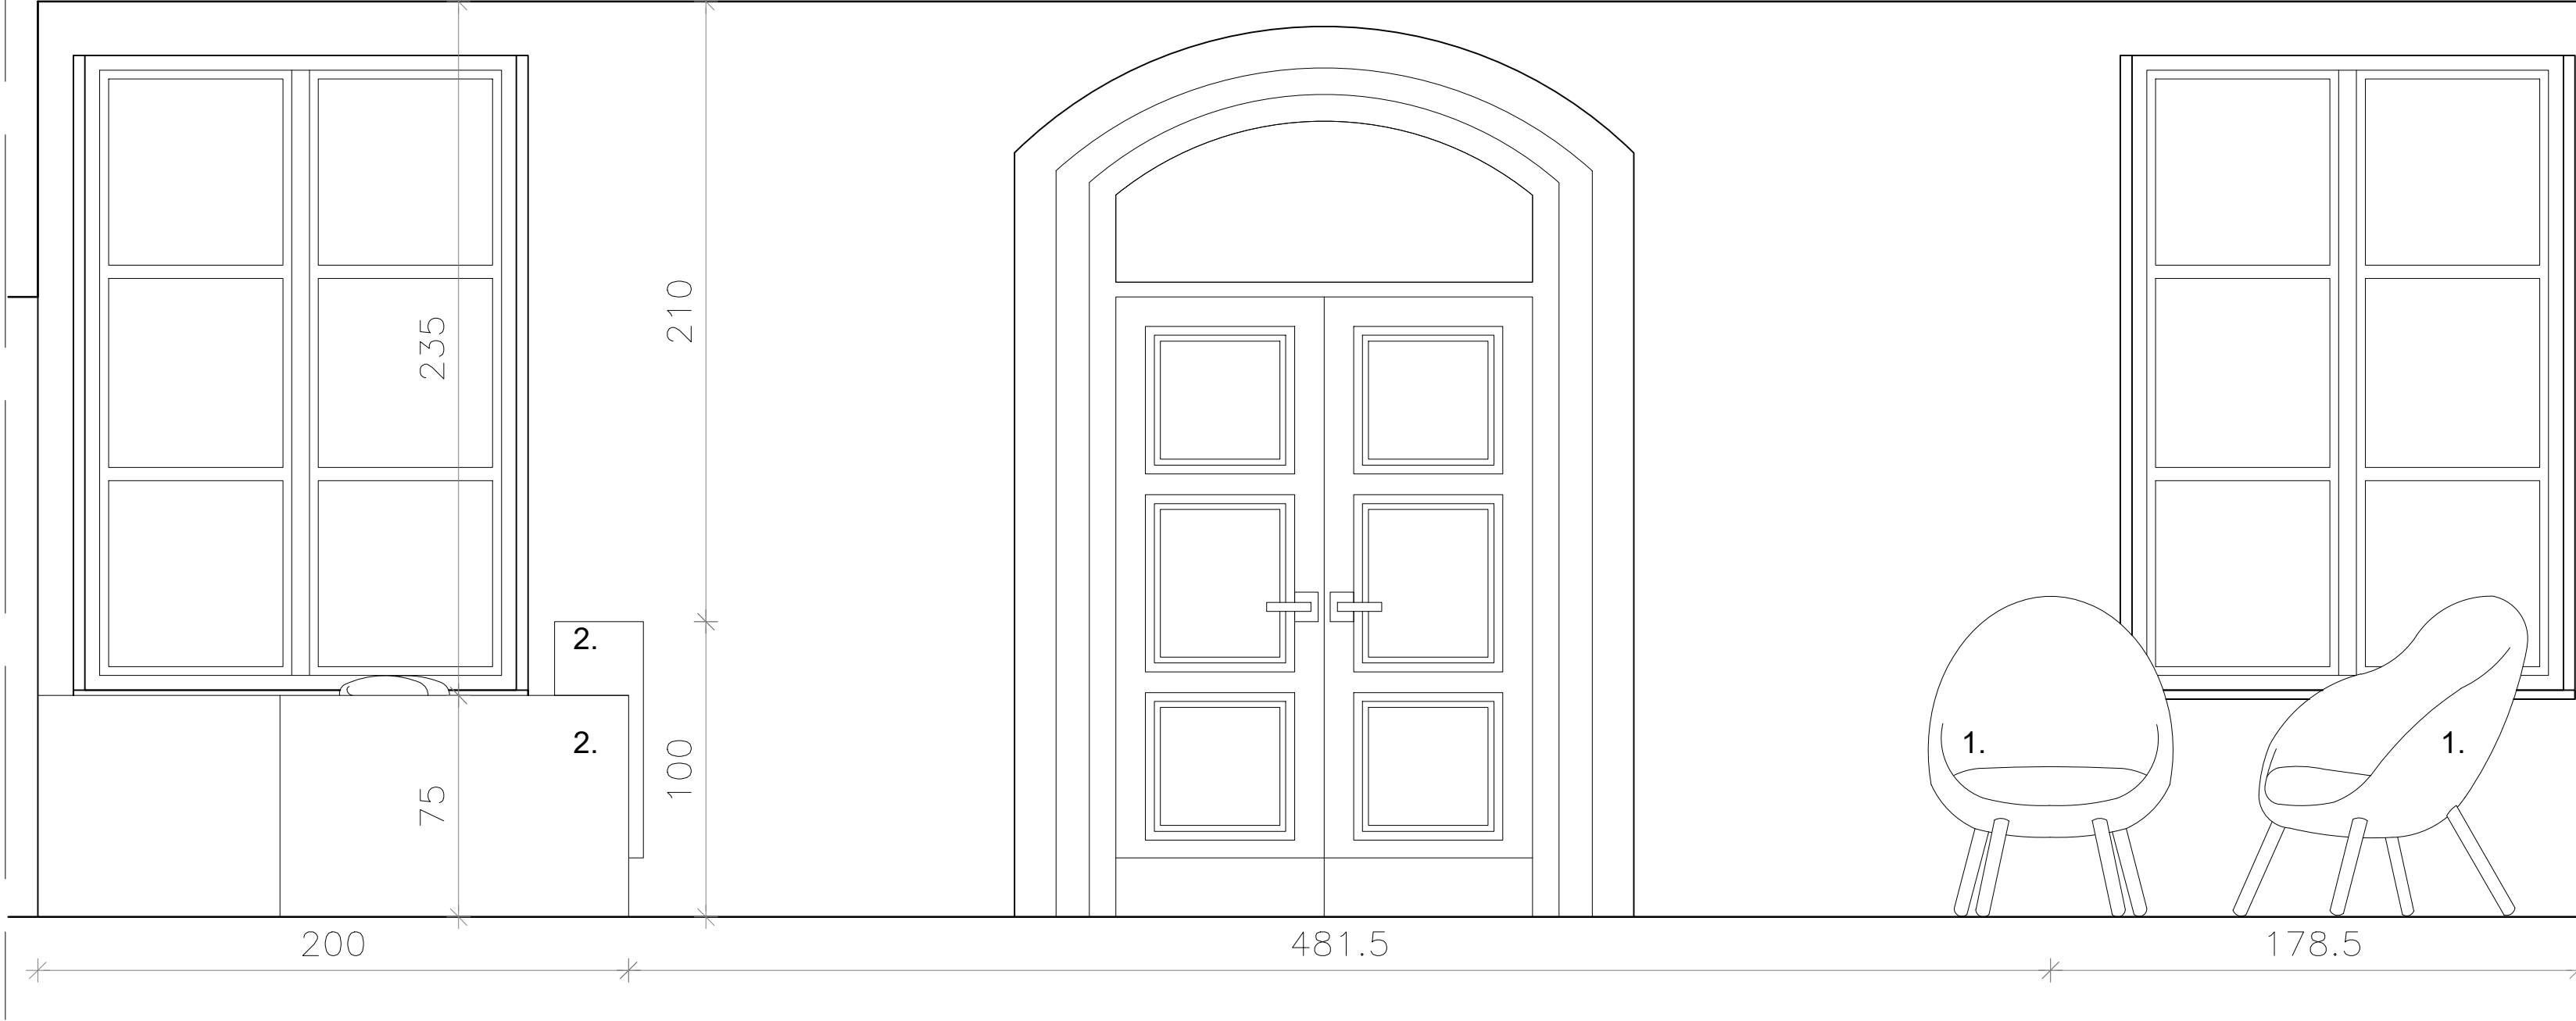

UWAGA:
Wszystkie elementy aranżacji zostały zaprojektowane do wykonania na zamówienie. Przed przystąpieniem do montażu należy zweryfikować wymiary rzeczywiste elementów na miejscu montażu jak również wymiary rzeczywiste pomieszczeń po wykonywanych pracach budowlanych w obiektach.

| | | | |
|---|-----------------------------------|---|---|
| ELEMENTY ARANŻACJI: | | | |
| 1. | FOTEL | | |
| 2. | LADA RECEPCYJNA | | |
| 3. | KRZESŁA BIUROWE | | |
| 4. | WITRYNA SZKLANA ZAMYKANA NA KLUCZ | | |
| 5. | REGAŁ | | |
| 6. | STÓŁ KONFERENCYJNY | | |
| 7. | KRZESŁA KONFERENCYJNE | | |
| 8. | OBRĄZ | | |
| 9. | LAWKA | | |
| 10. | TABLICA ŚCIENNA | | |
| 11. | STÓŁY LABORATORYJNE | | |
| 12. | KRZESŁA | | |
| 13. | STÓŁ | | |
| 14. | REGAŁ | | |
| 15. | GABLOTY SZKLANE | | |
| 16. | FOTELE | | |
| 17. | REGAŁ | | |
| 18.+19. | STÓŁ + KRZESŁA | | |
| 20. | DYWAN | | |
| 21. | PIEC KAFLOWY | | |
| 22. | SZAFKA | | |
| 23. | MASZYNA KLEISTA | | |
| 24. | PANELE ŚCIENNE | | |
| ZAKRES PRAC: | | ETAP: | |
| WIDOKI | | PROJEKT KONCEPCYJNY | |
| NAZWA RYSUNKU: | | | |
| WIDOKI SALA 0.1 | | | |
| ADRES OBIEKTU: | | | |
| Dworek von Kleista pl.Katedralny 4, 72-400 Kamień Pomorski | | | |
| Pracownia: 7MUZ Ewa Świder-Grobela ul.Skarbka z Gór 134a/36 03-287 Warszawa www.swiderfilm.pl | | PROJEKT: mgr Ewa Świder - Grobela OPRACOWANIE: mgr inż. arch. Anna Palgan OPRACOWANIE: - SPRAWDZAJĄCY: - |  |
| DATA OPRACOWANIA: MARZEC 2020 | | SKALA RYSUNKU: 1:20 | FORMAT: A2 |
| | | | NR RYSUNKU: 5 |