



WIDOK A-A:

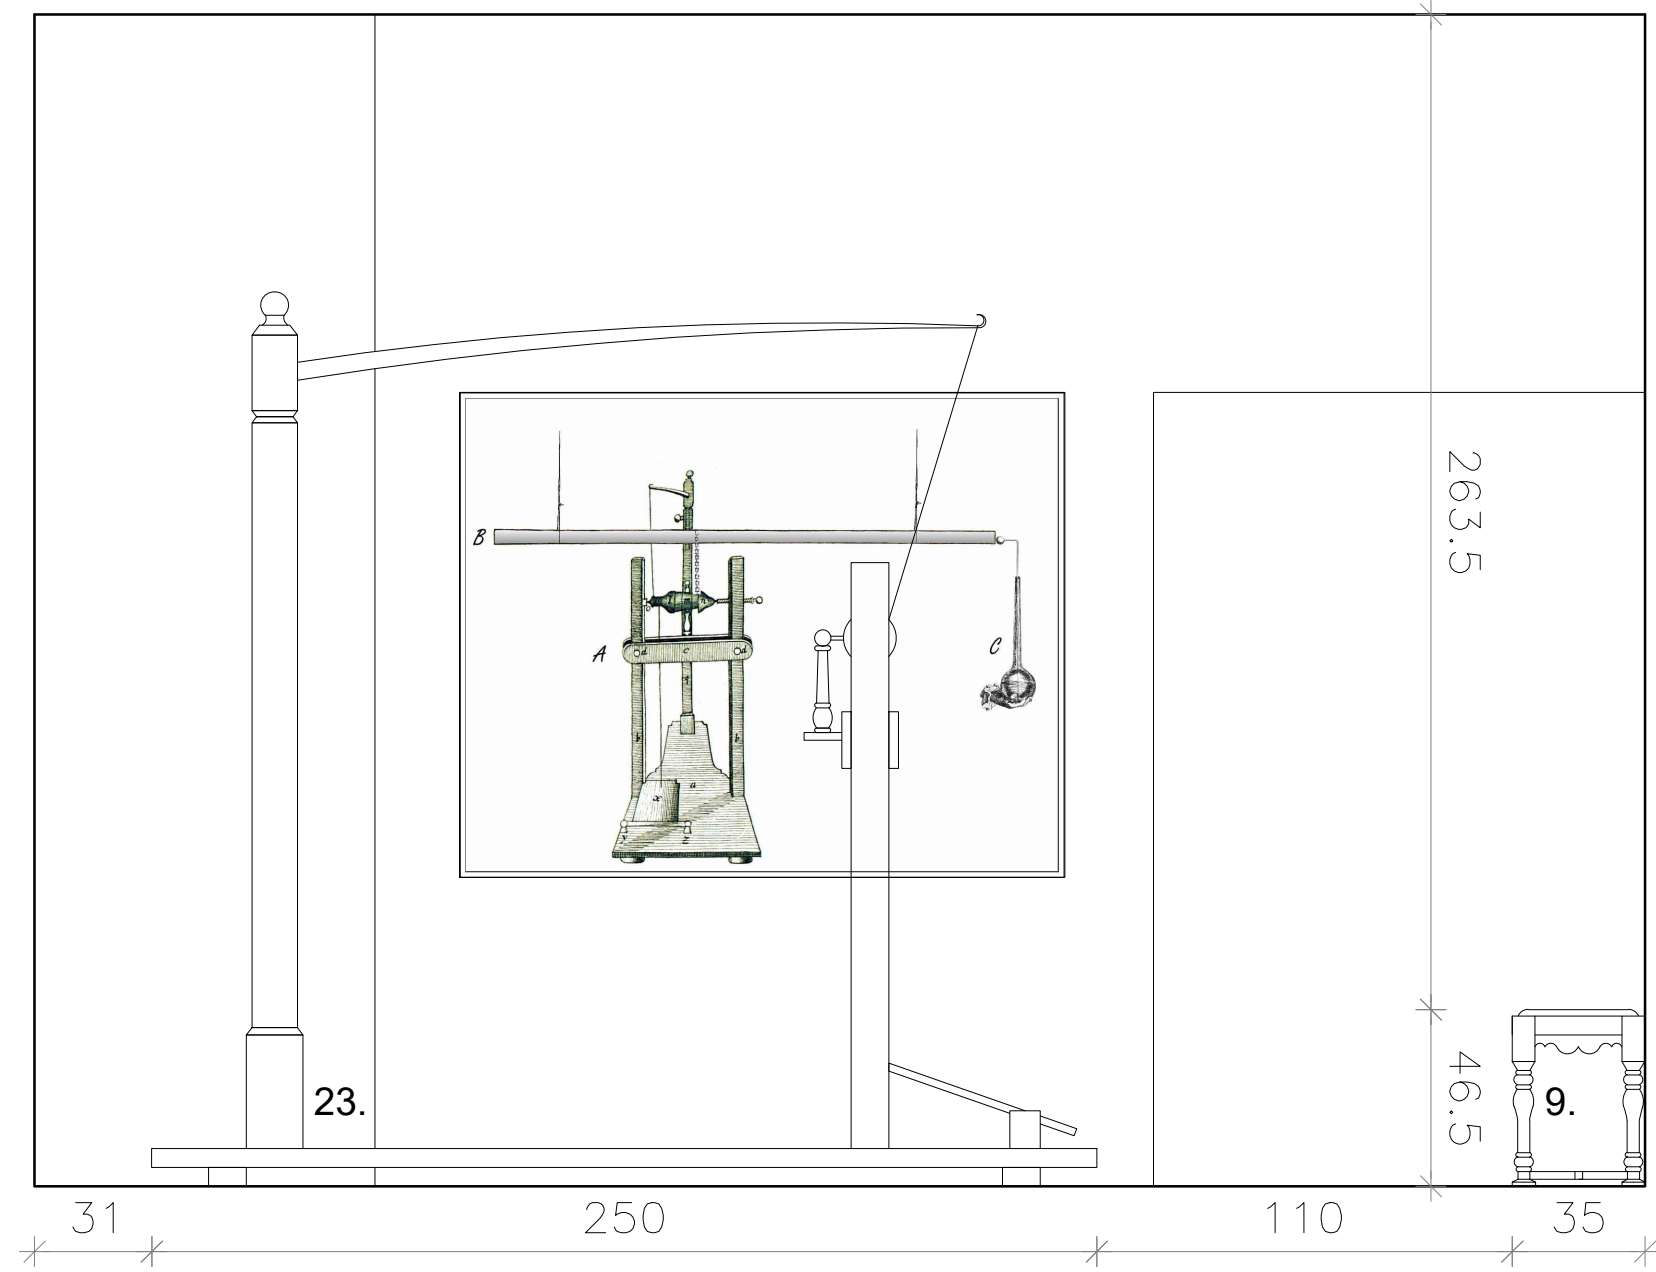


WIDOK C-C:

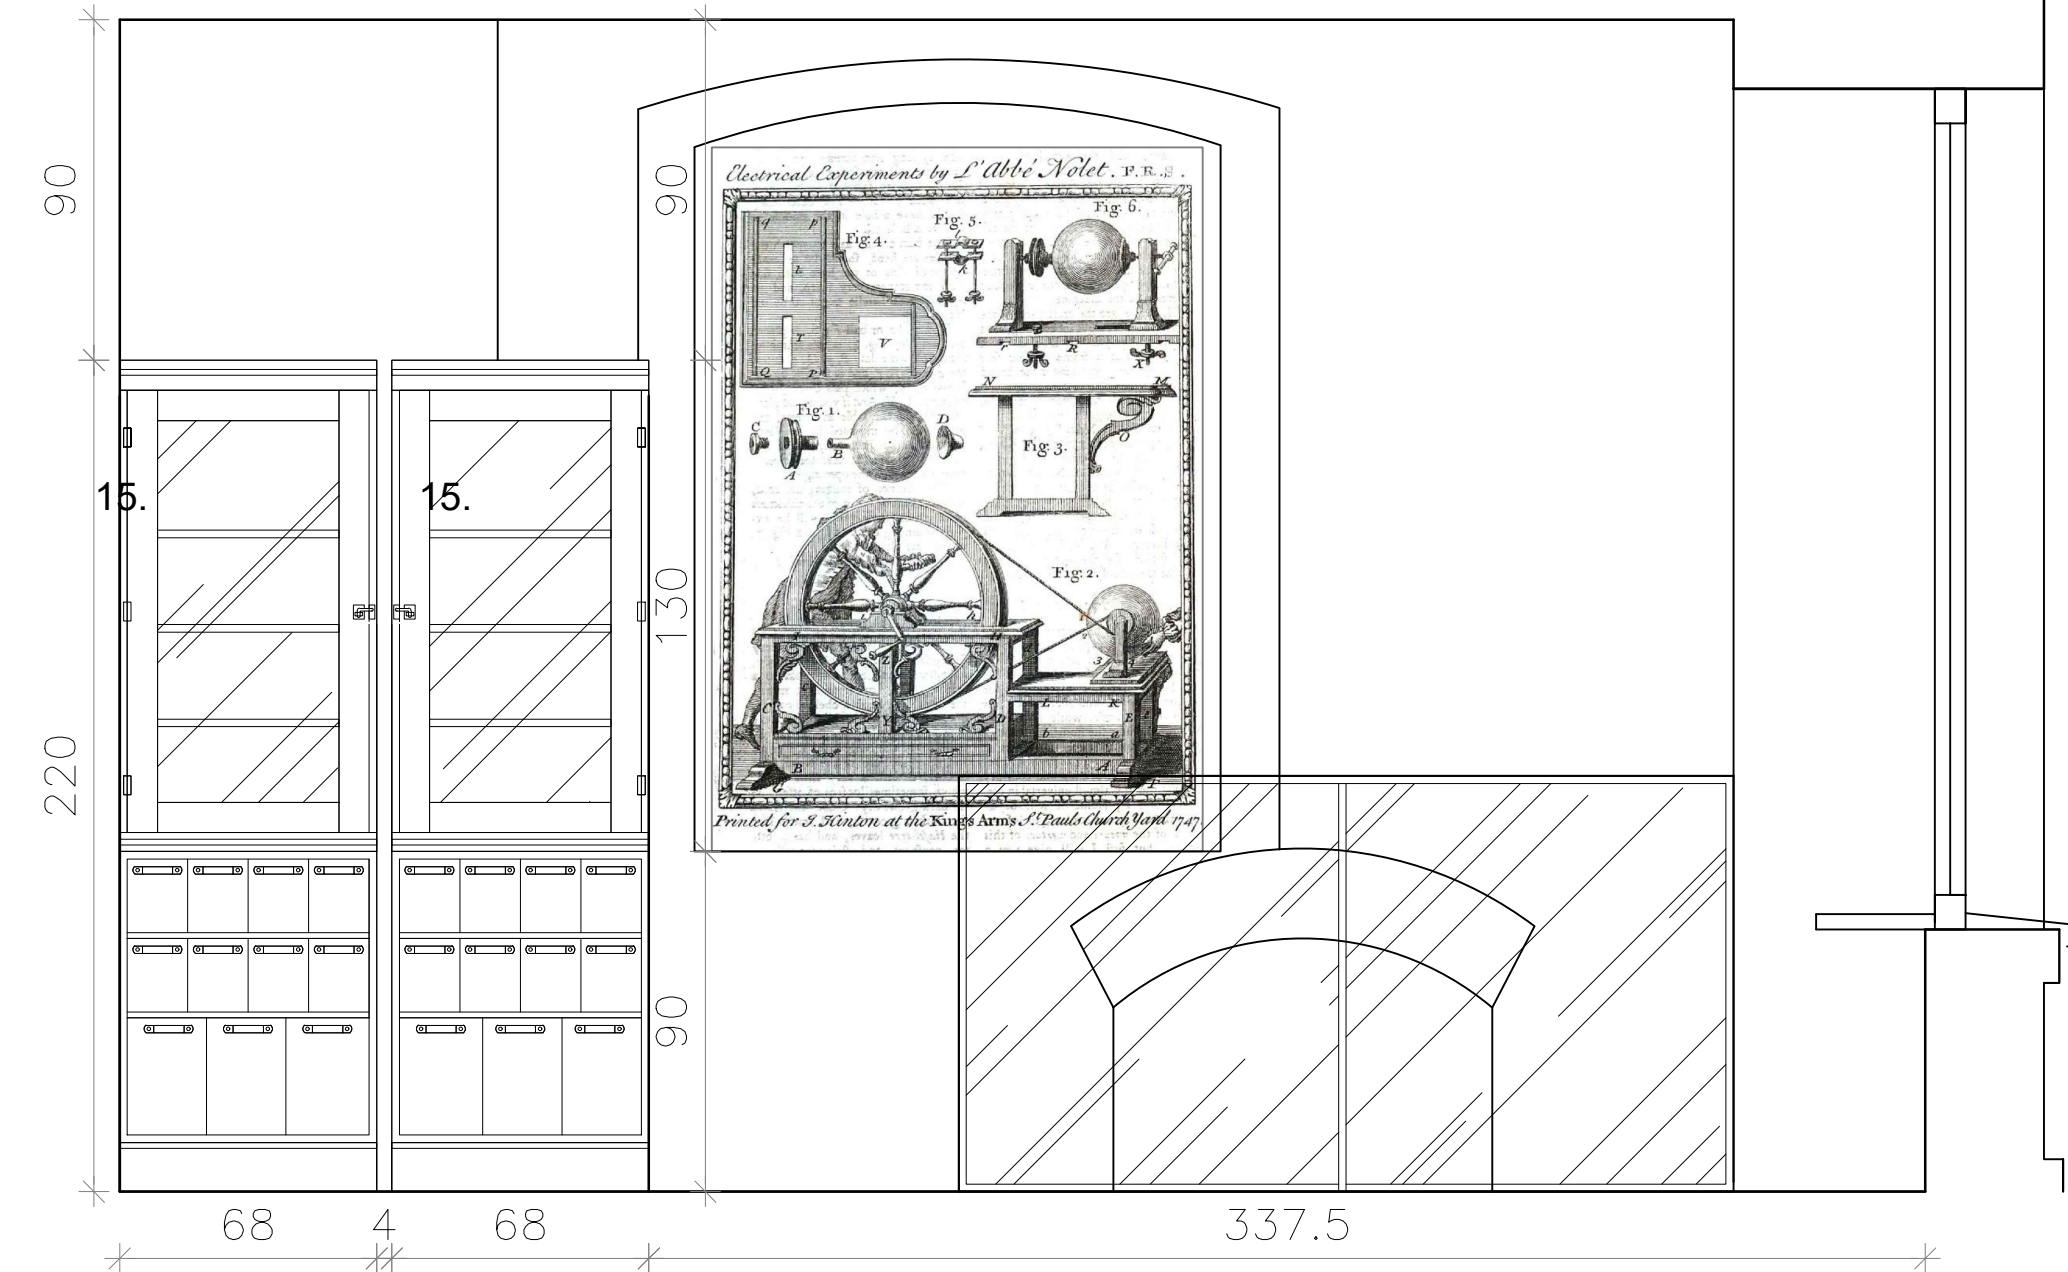

UWAGA:
Wszystkie elementy aranżacji zostały zaprojektowane do wykonania na zamówienie. Przed przystąpieniem do montażu należy zweryfikować wymiary rzeczywiste elementów na miejscu montażu jak również wymiary rzeczywiste pomieszczeń po wykonanych pracach budowlanych w obiektach.


WIDOK B-B:

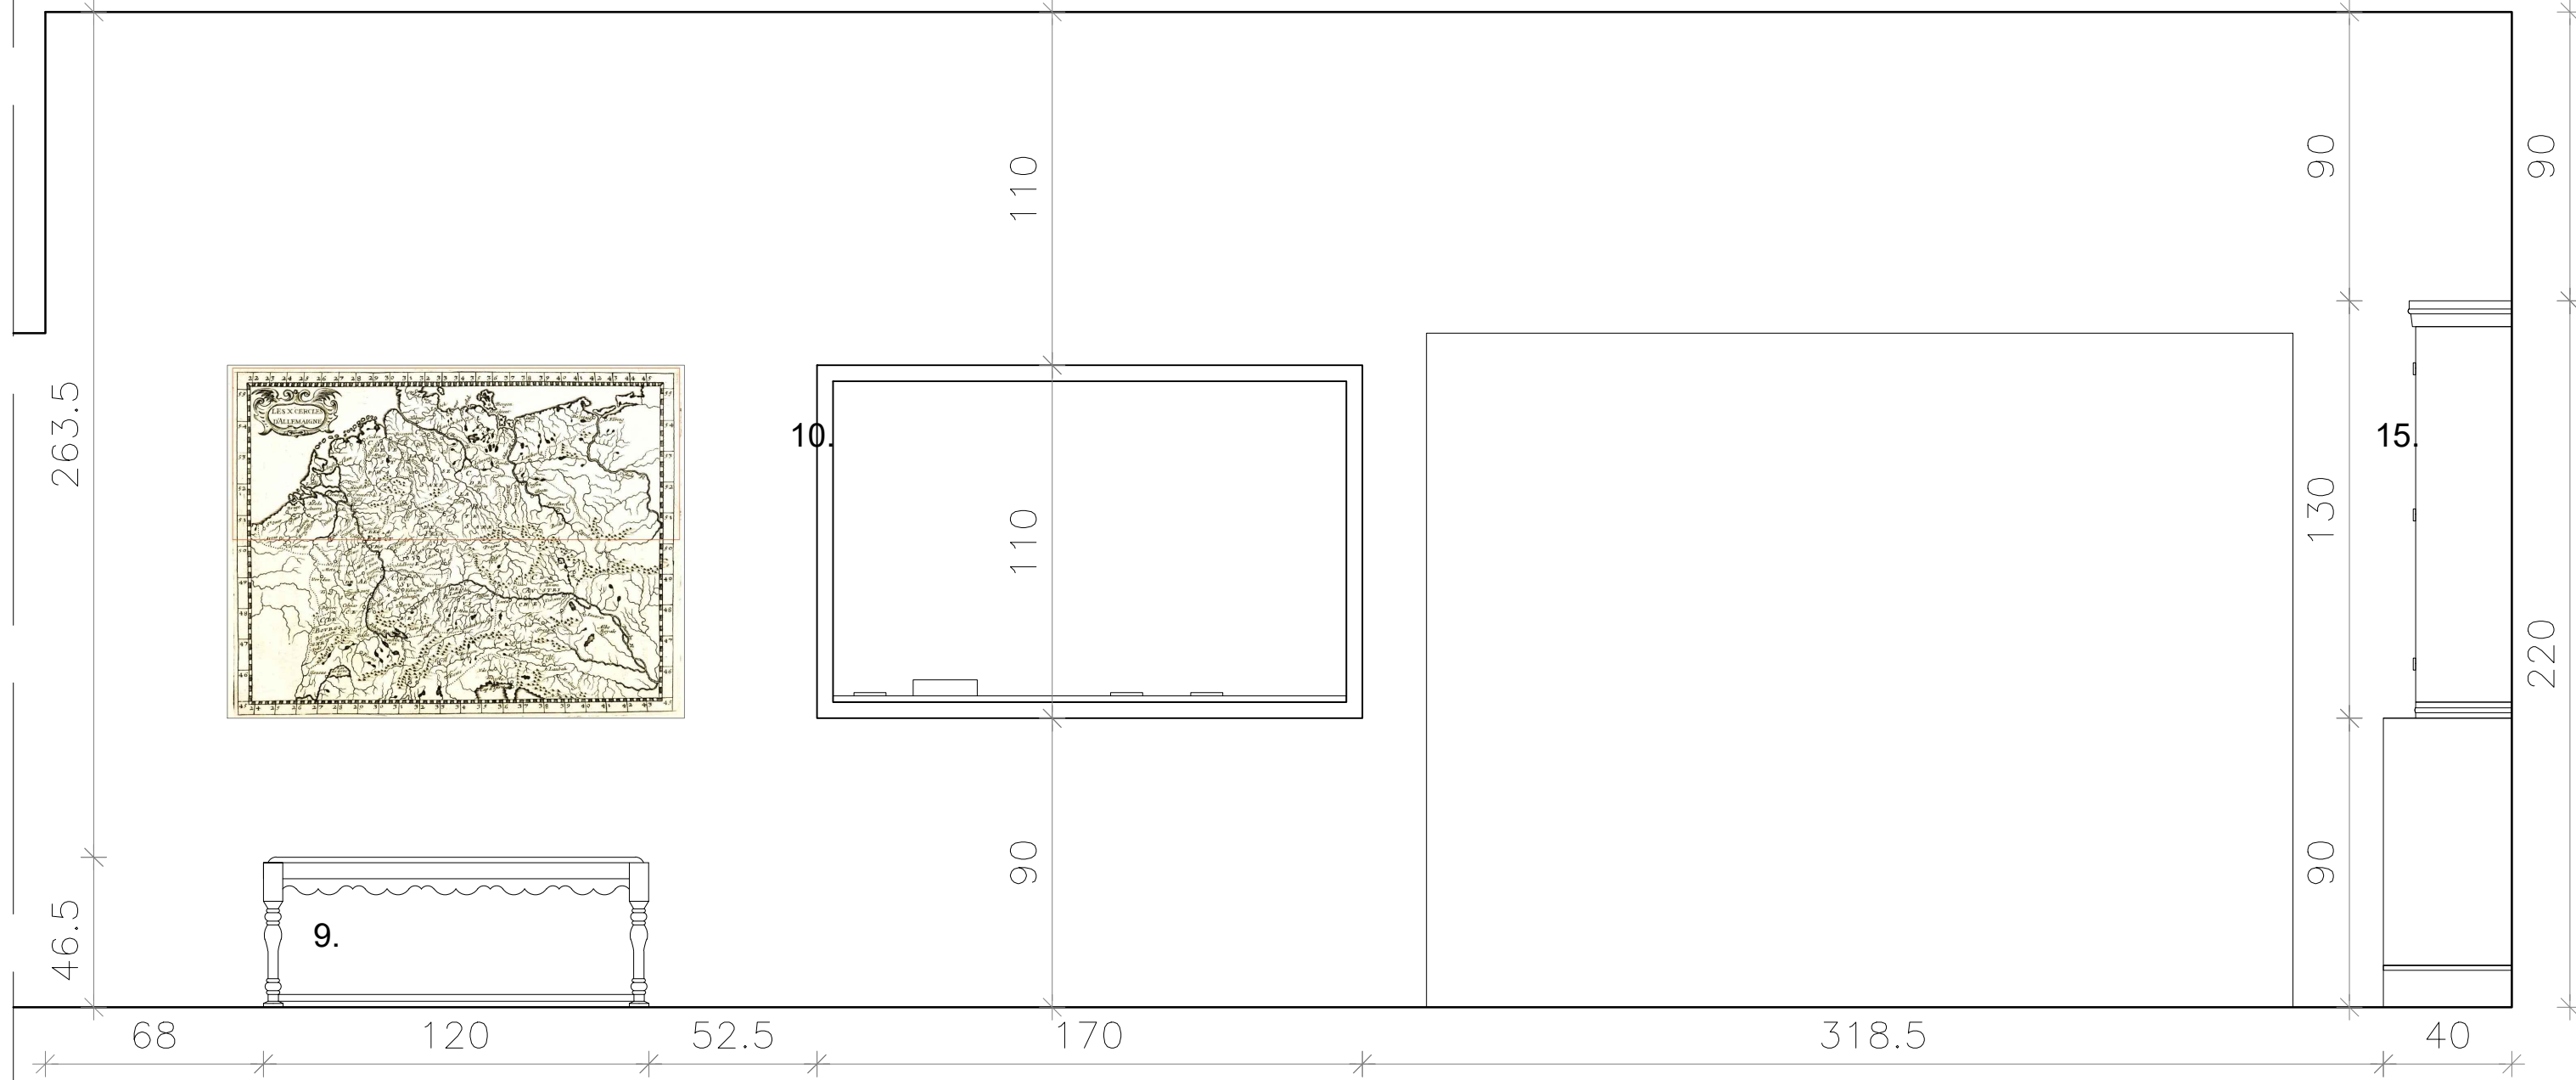


WIDOK D-D:



WIDOK E-E:

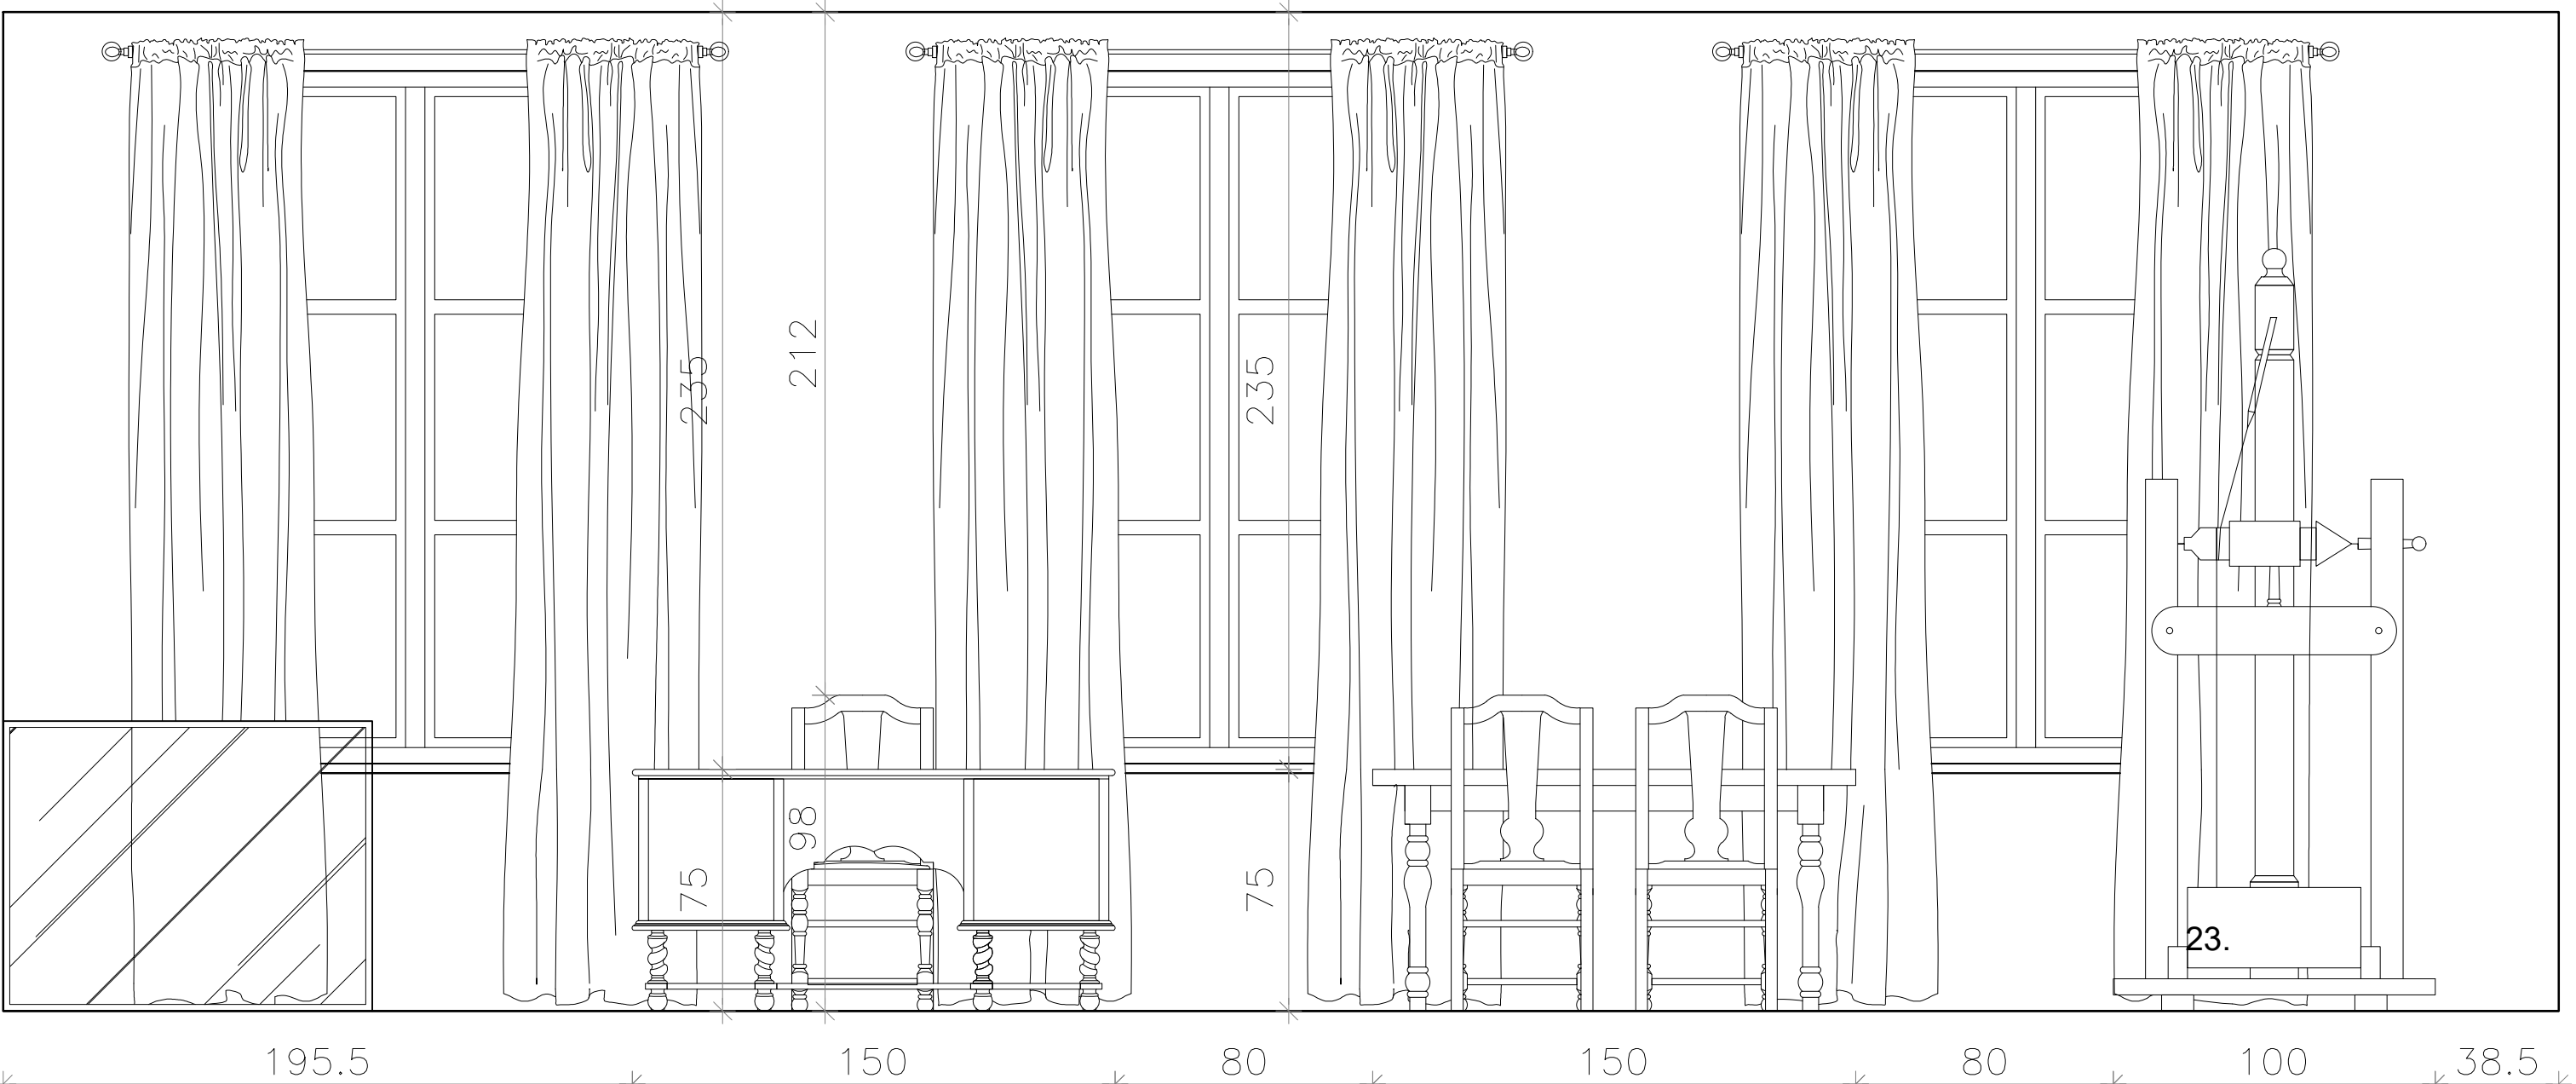

WIDOK F-F:

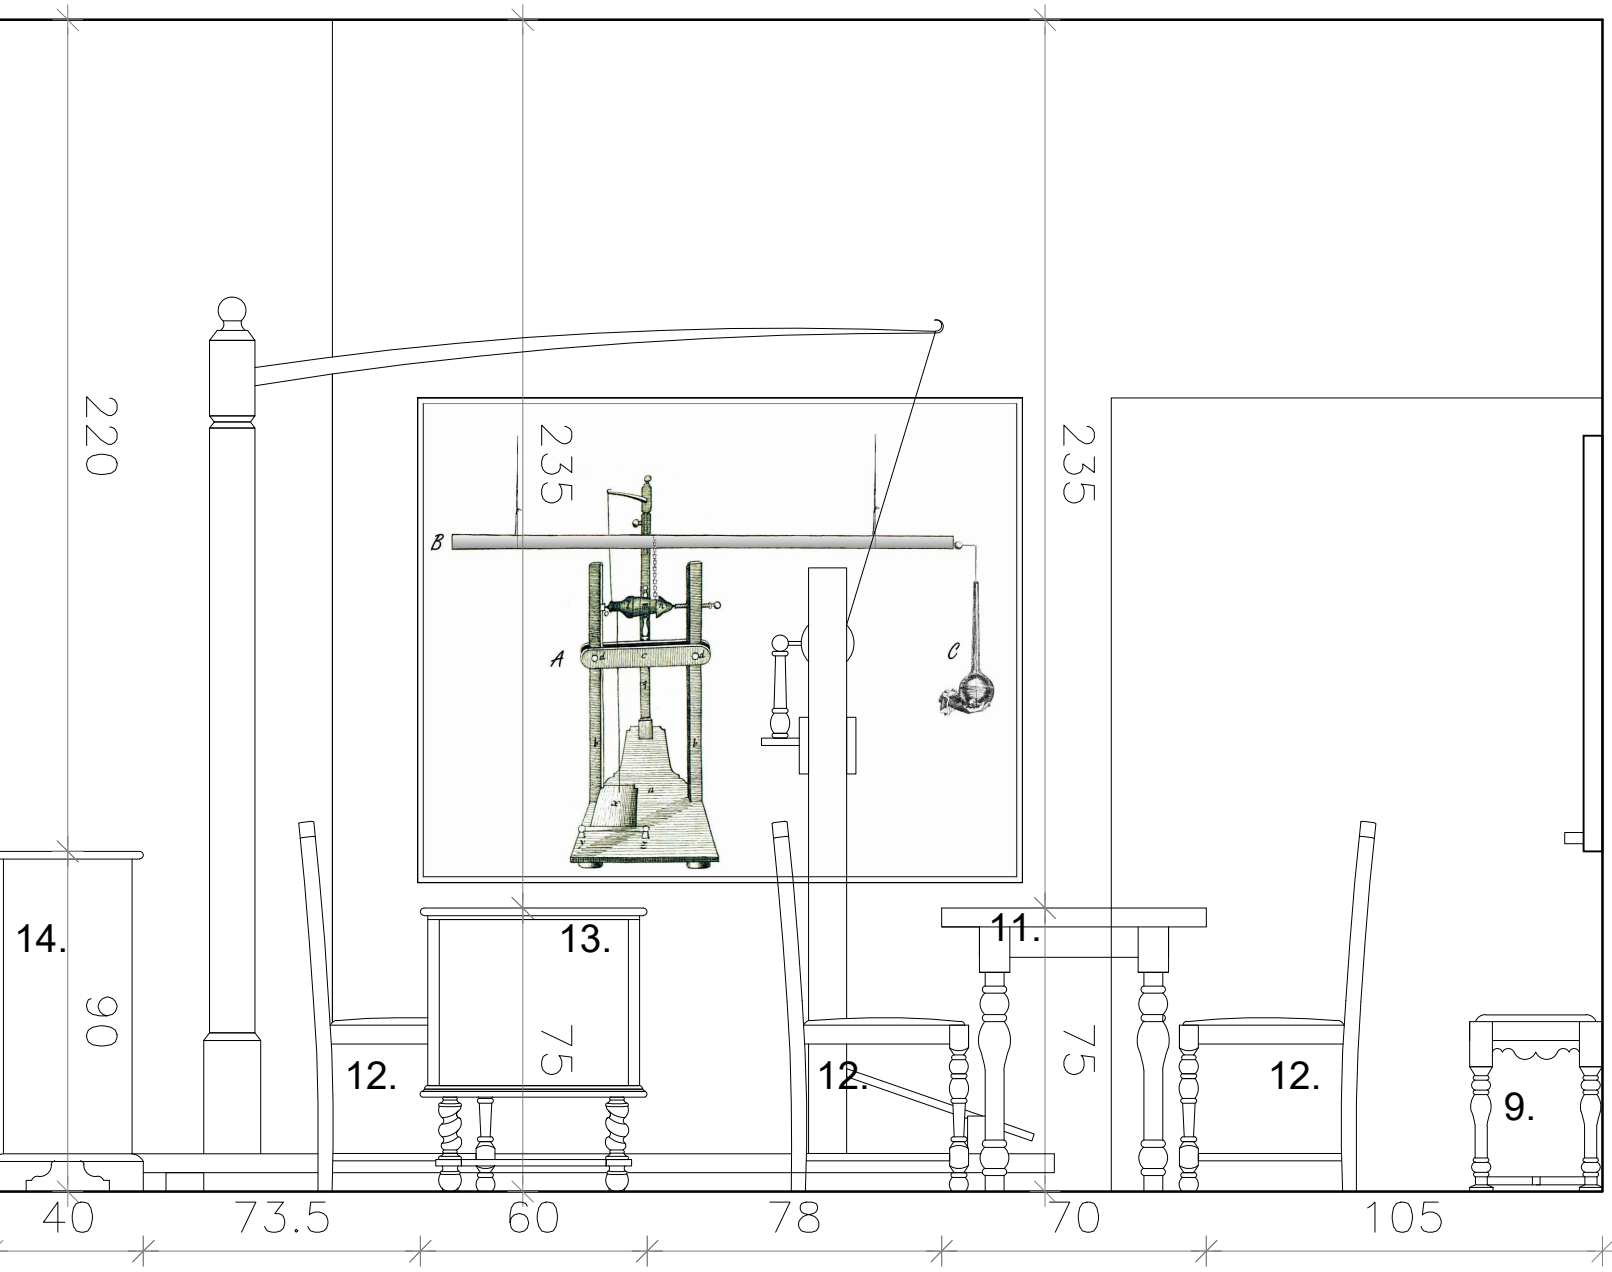

ELEMENTY ARANŻACJI:			
1.	FOTEL		
2.	LADA RECEPCYJNA		
3.	KRZESŁA BIUROWE		
4.	WITRYNA SZKLANA ZAMYKANA NA KLUCZ		
5.	REGAL		
6.	STÓŁ KONFERENCYJNY		
7.	KRZESŁA KONFERENCYJNE		
8.	OBRĄZ		
9.	LAWKA		
10.	TABLICA ŚCIENNA		
11.	STÓŁY LABORATORYJNE		
12.	KRZESŁA		
13.	STÓŁ		
14.	REGAL		
15.	GABLOTY SZKLANE		
16.	FOTELE		
17.	REGAL		
18.+19.	STÓŁ + KRZESŁA		
20.	DYWAN		
21.	PIEC KAFLOWY		
22.	SZAFKA		
23.	MASZYNA KLEISTA		
24.	PANELE ŚCIENNE		
ZAKRES PRAC:		ETAP:	
WIDOKI		PROJEKT KOCEPCYJNY	
NAZWA RYSUNKU:		WIDOKI SALA 0.2	
ADRES OBIEKTU:			
Dworek von Kleista pl.Katedralny 4, 72-400 Kamień Pomorski			
Pracownia: 7MUZ Ewa Świder-Grobela ul. Skarżka z Gór 134a/36 03-287 Warszawa www.swiderfilm.pl		PROJEKT: mgr Ewa Świder - Grobela OPRACOWANIE: mgr inż. arch. Anna Palgan OPRACOWANIE: - SPRAWDZAJĄCY: -	
DATA OPRACOWANIA: MARZEC 2020		SKALA RYSUNKU: 1:20	
		FORMAT: 42x114	
		NR RYSUNKU: 7	