


# PRZEKRÓJ NORMALNY NR 1

SKALA 1:50

W KM 0+000 - 0+432

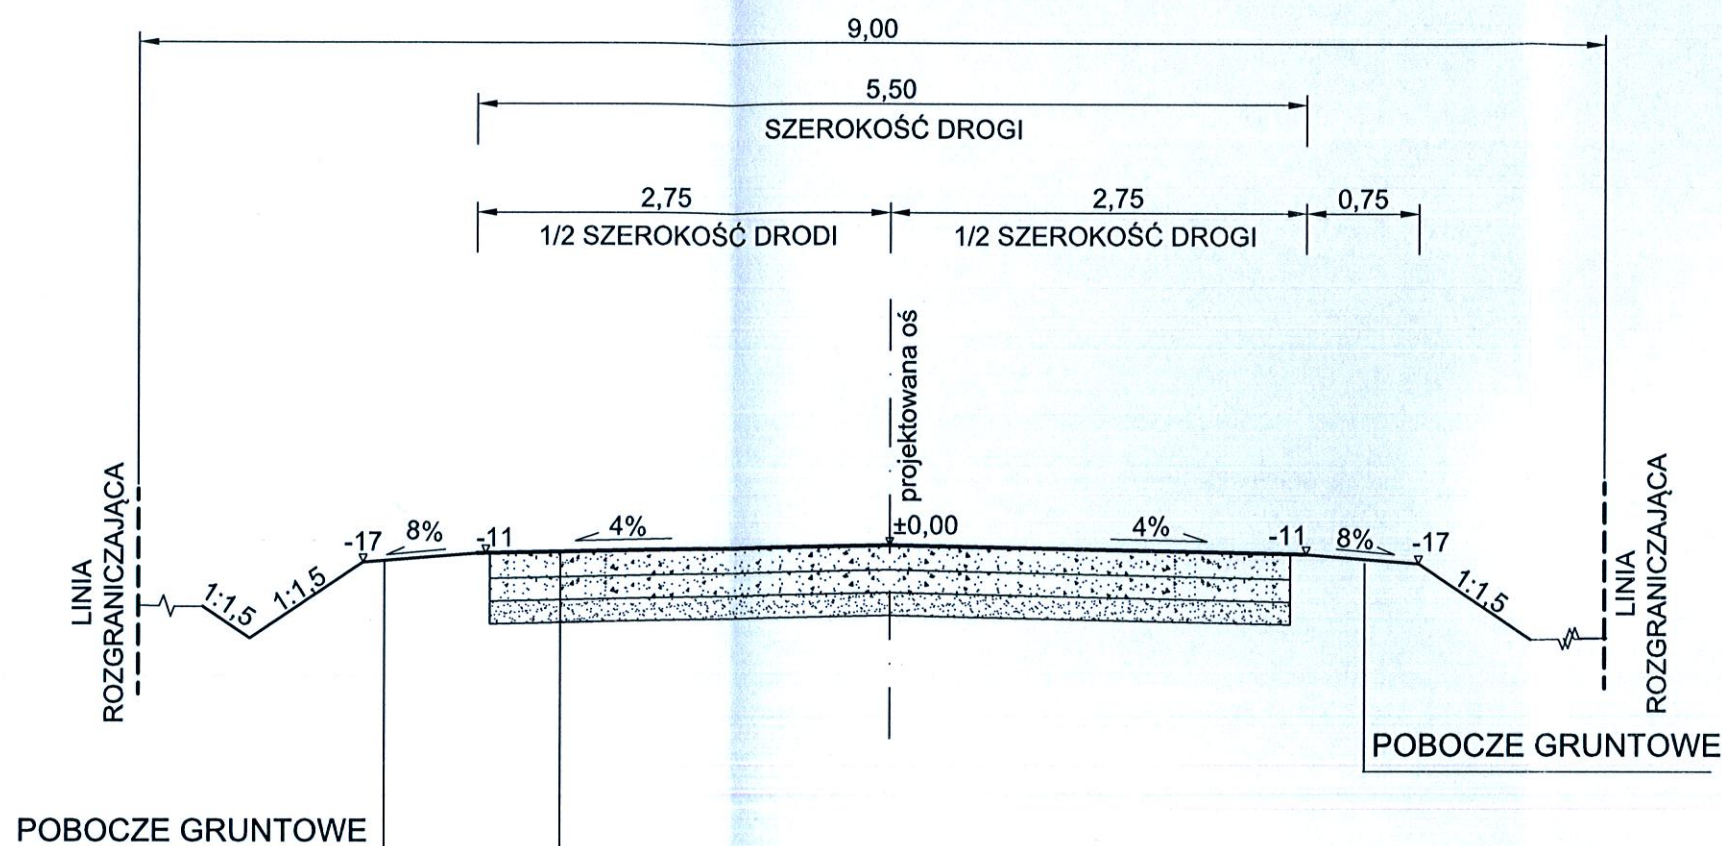


## PROJEKTOWANE NAWIERZCHNIA DROGI

|   |
|---|
| PODBUDOWA ZASADNICZA Z KRUSZYWA NATURALNEGO<br>STABILIZOWANE MECHANICZNIE gr. 10 cm |
| PODBUDOWA POMOCNICZA Z KRUSZYWA NATURALNEGO<br>STABILIZOWANE MECHANICZNIE gr. 15 cm |
| WARSTWA ODSĄCZAJĄCA Z PIASKU gr. 15 cm  |
| ISTNIEJĄCA NAWIERZCHNIA   |

| NAZWA RYSUNKU                  | PRZEKRÓJ NORMALNY   |  |
|--------------------------------|---|--|
| NAZWA OBIEKTU                  | MODERNIZACJA DROGI ROLNICZEJ<br>OBRĘB ZABRODZIE DZIAŁKA NR 35/2 | ZAŁ.<br>NR 3/1                                       |
| INWESTOR                       | GMINA KORYCIN   | SKALA<br>1:50  |
| DATA OPRACOWANIA<br>28.02.2022 | PROJEKTANT:<br>K.SZAMRETA<br>NR UPRAW. DODP-8/94                | mgr inż. Krzysztof Szamreta<br>Upr. bud. Nr DDP-8/94 |

# SZCZEGÓŁ KONSTRUKCYJNY projektowanej nawierzchni drogi

SKALA 1:10

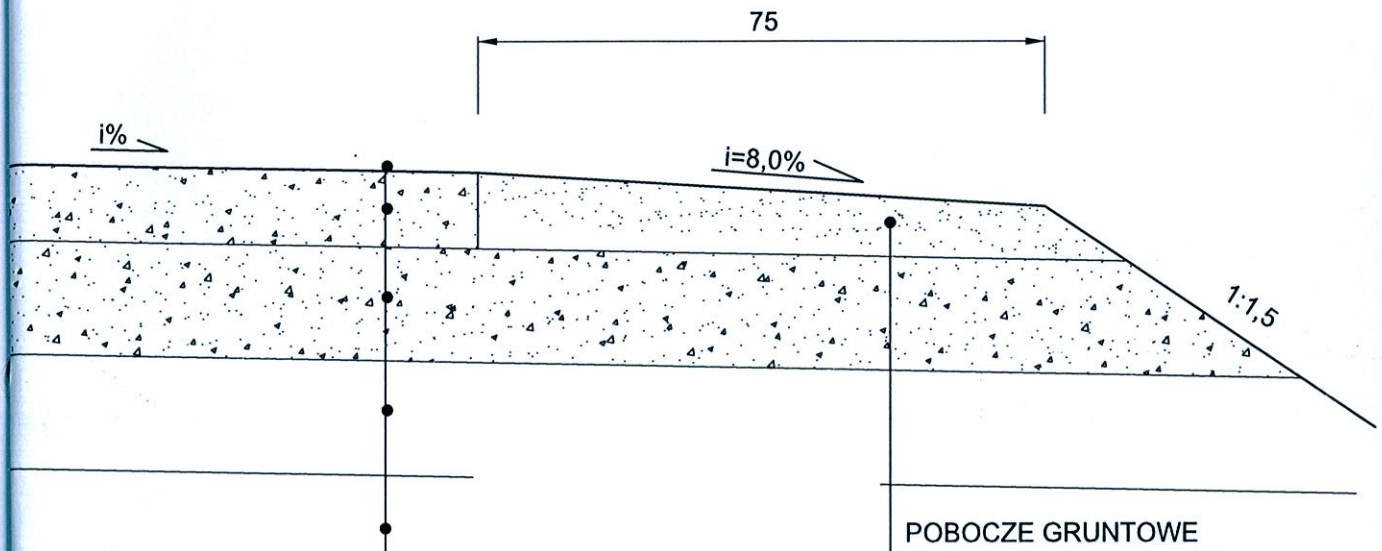

- |   |  |
|---|--|
| 1 | NAWIERZCHNIA Z KRUSZYW NATURALNEGO GR. 10 cm                                     |
| 2 | PODBUDOWA ZASADNICZA Z KRUSZYWA NATURALNEGO STABILIZOWANE MECHANICZNIE gr. 15 cm |
| 3 | WARSTWA ODSĄCZAJĄCA Z PIASKU GR.15 cm  |
| 4 | ISTNIEJĄCA NAWIERZCHNIA ŻWIROWA  |

|                                |  |  |
|--------------------------------|--|--|
| NAZWA RYSUNKU                  | RYSUNEK KONSTRUKCYJNY  |  |
| NAZWA OBIEKTU                  | MODERNIZACJA DROGI ROLNICZEJ<br>OBRĘB ZABRODZIE DZIAŁKA NR 35/2, | ZAŁ.<br>NR 4/1   |
| INWESTOR                       | GMINA KORYCIN  | SKALA<br>1:10  |
| DATA OPRACOWANIA<br>28.02.2022 | PROJEKTANT:<br>K.SZAMRETA<br>NR UPRAW. DODP-8/94                 | <i>mgr inż. Krzysztof Szamreta</i><br>Upr. bud. Nr DODP-8/94 |