
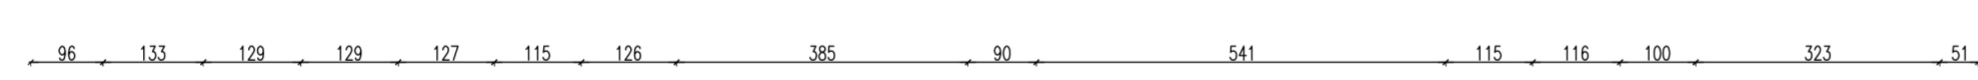
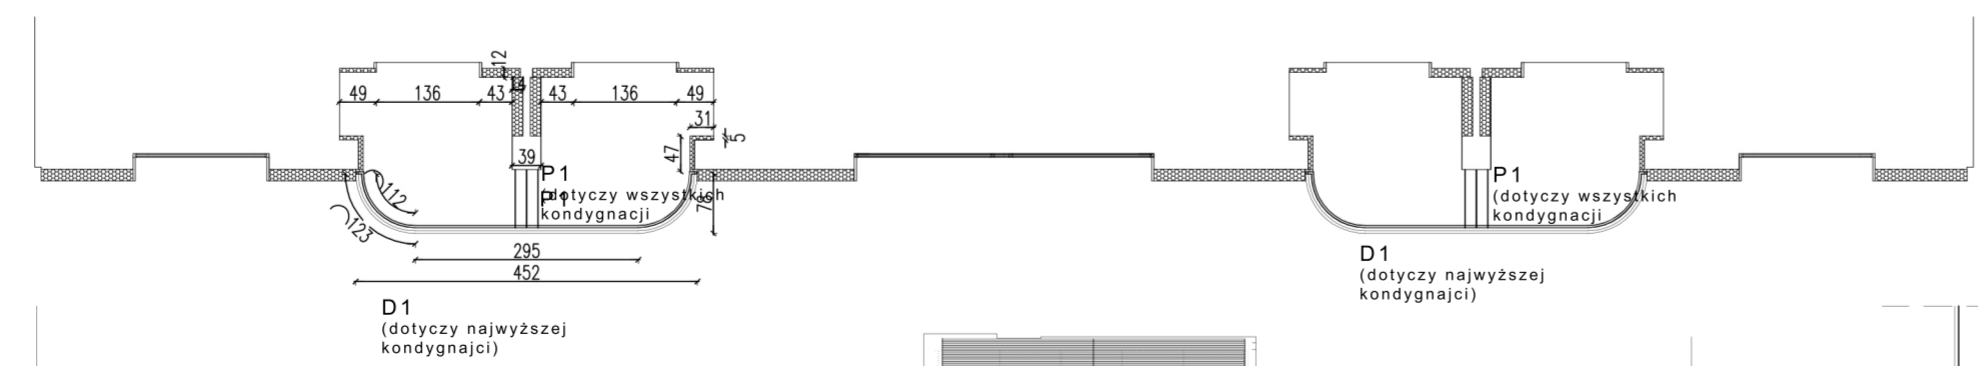





-  Bolix SIT KA 1005 y
-  Granit ryflowany IMPALA
-  Granit szczotkowany IMPALA
-  Bolix TM SPEC
-  Nadruki w nadświetlach witryn
-  Wymiana stolarki
-  Wymiana bramy
-  Kraty do renowacji
-  Kraty do wstawienia
-  Wycieraczka



RZUT KONDYGNACJI POWTARZALNEJ



RZUT PARTERU

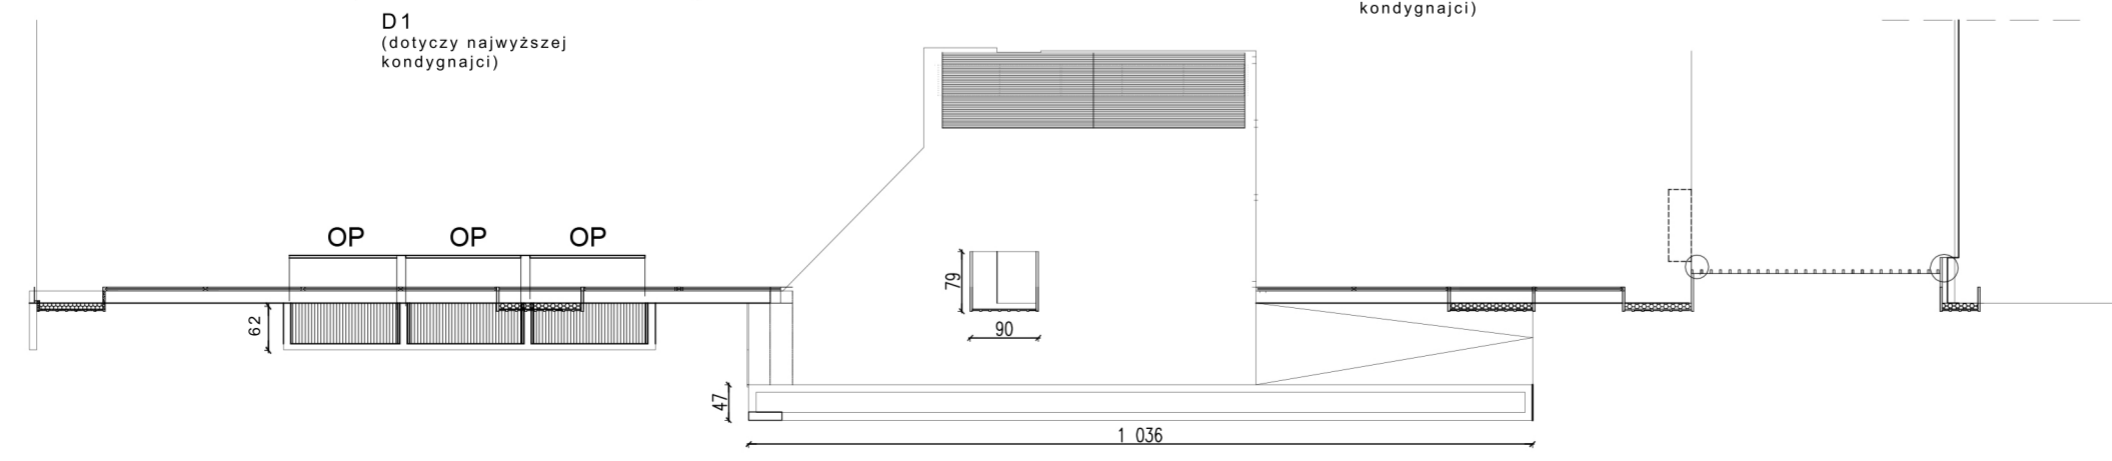

Inwestor	Spółdzielnia Mieszkaniowa PAX		
Adres	Ul. Narbutta 4, Warszawa		
Faza	REMONT ELEWACJI Z DOCIEPLENIEM		
Nazwa	ELEWACJA POŁUDNIOWA		
Projektant	Mgr inż. arch. Jerzy Ebing Upr. Cie - 54/98		
	20.03.2015	1 : 100	A-01