



**Budowlane Biuro Inżynierskie**

**Przemysław Puchalski**

66-400 Gorzów Wlkp. ul. Kazimierza Wielkiego 10

NIP: 599-247-99-87

tel. 601 278 123

[www.bbipp.pl](http://www.bbipp.pl)

[info@bbipp.pl](mailto:info@bbipp.pl)

Nazwa zamierzenia budowlanego:

**TERMOMODERNIZACJA BUDYNKU INTERNATU  
ZESPOŁU SZKÓŁ OGÓLNOKSZTAŁCĄCYCH NR 2**

**PROJEKT WYKONAWCZY ZAMIENNY  
REWIZJA R02**

Obiekt: BUDYNEK ZAMIESZKANIA ZBIOROWEGO

Adres obiektu : 66-400 Gorzów Wlkp. ul. Woskowa 3b,  
działka nr ewid. 580 (ld dz.: 086101\_0010/580)

Kategoria obiektu budowlanego: IX - budynki kultury, nauki i oświaty

Inwestor: Miasto Gorzów Wlkp. - Zespół Szkół Ogólnokształcących nr 2  
66-400 Gorzów Wlkp., ul. Przemysłowa 22

Spis treści projektu wykonawczego na str. 2.

		DATA	PODPIS
Projektant branży architektoniczno- budowlanej:	mgr inż. arch. Alina Elwira Tarkowska Projektantka w spec. architektoniczne w zakresie pełnym upr. bud. 20/80/Gw	2022-07-31 R02 2023-03-16	
Projektant branży konstr.-budowlanej	mgr inż. bud. Przemysław Puchalski Projektant w spec. konstr.-budowlanej w zakresie bez ograniczeń upr. bud. projektowe LBS/0069/POOK/09	2022-07-31 R02 2023-03-16	

Gorzów Wlkp. 31 lipca 2022r. R02 16 marca 2023r.

egz. 1/3



Spis treści:

PROJEKT WYKONAWCZY ZAMIENNY REWIZJA R01 - OPIS TECHNICZNY .....	3
Projektowane rozwiązania budowlane (opis w zakresie wprowadzonych zmian).....	3
ZAŁĄCZNIK 1 - Część rysunkowa.....	5
Rysunki branży architektoniczno-budowlanej:	
A_102 R01 ELEWACJA PÓŁNOCNA - PROJEKTOWANA KOLORYSTYKA	Skala 1:100
A_104 R01 ELEWACJA ZACHODNIA - PROJEKTOWANA KOLORYSTYKA	Skala 1:100



## PROJEKT WYKONAWCZY ZAMIENNY REWIZJA R01 – OPIS TECHNICZNY

Projektowane rozwiązania budowlane (opis w zakresie wprowadzonych zmian).

### Kraty okienne.

Zaprojektowano remont krat okiennych na części okien elewacji północnej i zachodniej. Kraty wykonać jako nowe, stalowe, cynkowane zanurzeniowo i mocować do elewacji kotwami ze stali nierdzewnej (A2) z klejeniem gwintów..

**mgr inż. bud. Przemysław Puchalski**

Projektant w spec. konstr.-budowlanej

upr. bud. nr LBS/0069/POOK/09

Gorzów Wlkp. 2022-07-31

R02 2023-03-16

### mgr inż. arch. Alina Elwira Tarkowska

Projektantka w spec. architektoniczne w zakresie pełnym

upr. bud. 20/80/Gw

Gorzów Wlkp. 2022-07-31

R02 2023-03-16



STRONA PUSTA



**ZAŁĄCZNIK 1 - Część rysunkowa.**

**Zestawienie rysunków:**

**Rysunki branży architektoniczno-budowlanej:**

A_102 R01	ELEWACJA PÓŁNOCNA - PROJEKTOWANA KOLORYSTYKA	Skala 1:100
A_104 R01	ELEWACJA ZACHODNIA - PROJEKTOWANA KOLORYSTYKA	Skala 1:100



STRONA PUSTA



parpety, obróbka gzymsu z blachy cynkowo-tytanowej patynowany, odcień – luminacja  $y=25$  (jasnoszary)

tynek szlachetny drapany o wielkości ziarna  $\sim 3\text{mm}$ , malowanie RAL 1002 (żółty-piaskowy – sand yellow) odpowiednik NCS S2030-Y20R

parpety, obróbka gzymsu z blachy cynkowo-tytanowej patynowany, odcień – luminacja  $y=25$  (jasnoszary)

nakrywy kominów z nierdzewnej blachy stalowej, kolor naturalny

kominy – tynek szlachetny drapany o wielkości ziarna  $\sim 3\text{mm}$ , malowanie RAL 1002 (żółty-piaskowy – sand yellow) odpowiednik NCS S2030-Y20R

wymiana drzwi zewnętrznych

REMONT KRAT OKIENNYCH:  
wymiana elementów na nowe – stalowe, cynkowane zanurzeniowo, mocowane do elewacji kotwami stalowymi nierdzewnymi A2, zabezpieczone klejem do gwintów

wykończenie cokołu:  
tynek mozaikowy na kruszywie marmutorowym o wielkości ziarna  $\sim 3\text{mm}$ , kolor brązowy, dobrany do cegły




Budowlane Biuro Inżynierskie Przemysław Puchalski

66-400 Gorzów Wlkp., ul. Kazimierza Wielkiego 10

NIP: 599-247-99-87, tel. 601 278 123, e-mail: przemyslaw.puchalski@gmail.com

PRAWA AUTORSKIE ZASTRZEŻONE

IMIE I NAZWISKO / UPRAWNIENIA:		DATA / PODPIS:	TEMAT OPRACOWANIA:
PROJEKTANT:	mgr inż. arch. Alina Elwira Tarkowska upr. bud. 20/80/Gw branża arch.-bud.	2022-07-31 R01. 2023-02-13 R02. 2023-03-16	Termomodernizacja budynku Internatu Zespołu Szkół Ogólnokształcących nr 2
PROJEKTANT:	mgr inż. bud. Przemysław Puchalski upr. bud. LBS/0069/POOK/09 branża konstr.-bud.	2022-07-31 R01. 2023-02-13 R02. 2023-03-16	
Uwagi: R02: NA WNIOSEK INWESTORA POZOSTAWIONO KRATY W CZĘŚCI OTWORÓW OKIENNYCH			ADRES OBIEKTU:
			66-400 Gorzów Wlkp., ul. Woskowa 3b działka nr ewid. 580 (ld dz.: 086101_0010/580)
			NAZWA RYSUNKU:
			ELEWACJA PÓŁNOCNA
FAZA:	PROJEKT WYKONAWCZY	BRANŻA:	BUDOWLANA
SKALA:	1 : 100	DATA:	2022-07-31 R. 2023-03-16
		NR. RYS.	A_102_R02

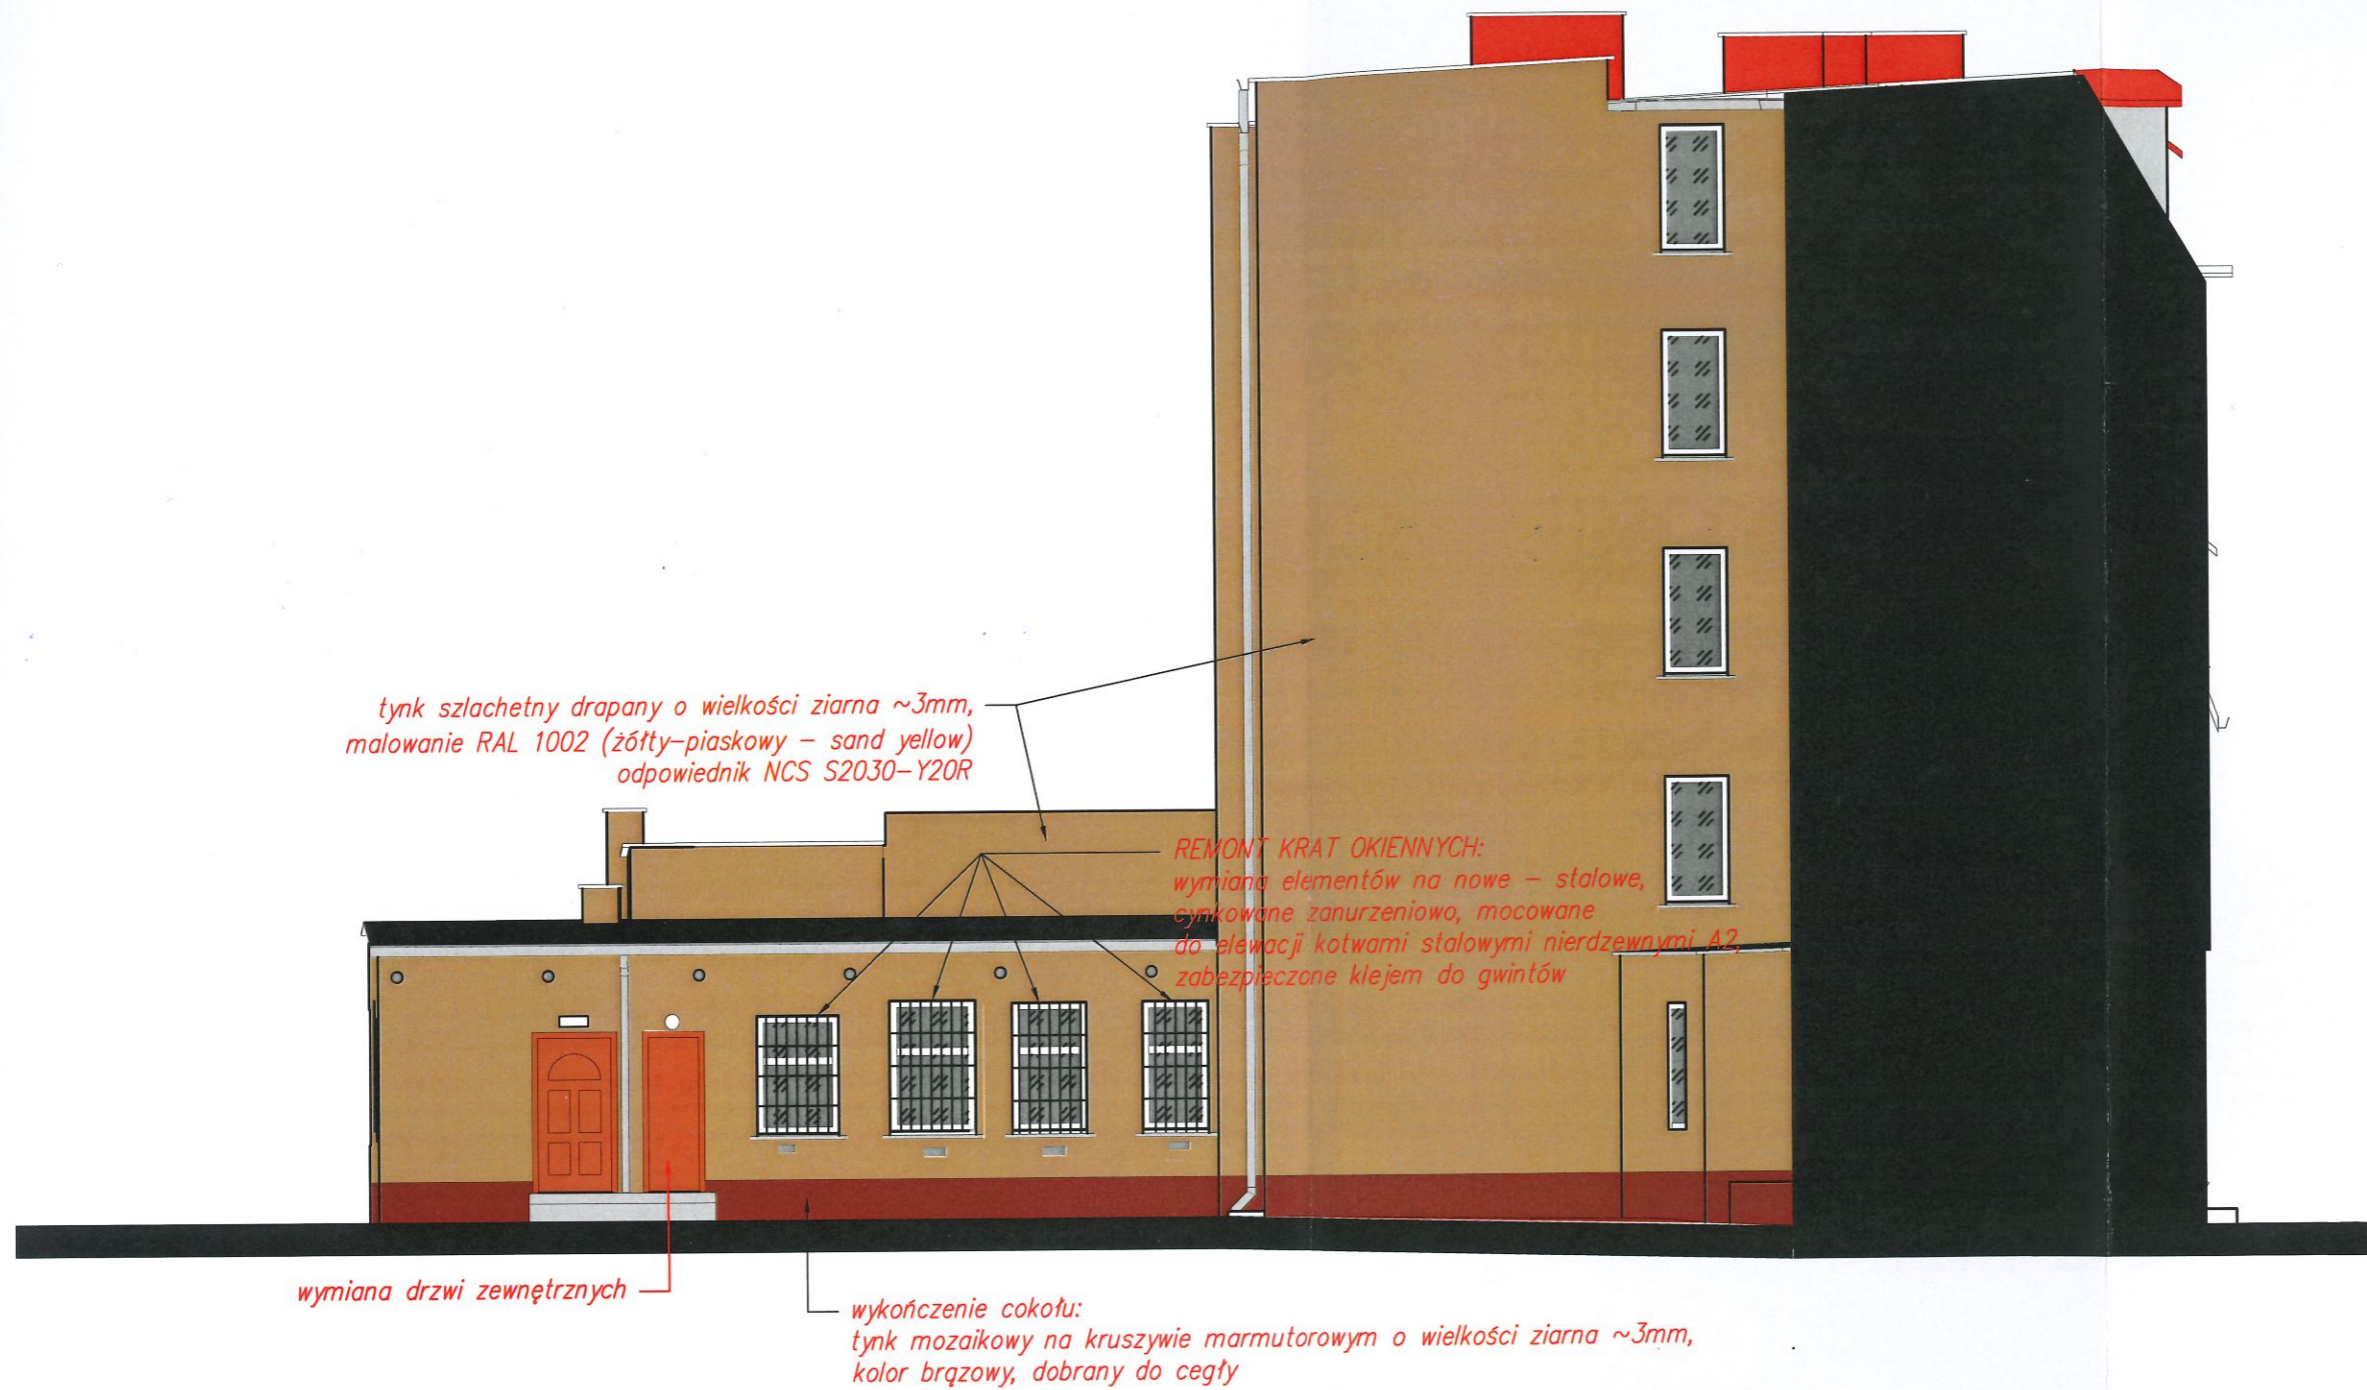

Budowlane Biuro Inżynierskie Przemysław Puchalski

66-400 Gorzów Wlkp. ul. Kazimierza Wielkiego 10

NIP: 599-247-99-87, tel. 601 278 123, e-mail: przemyslaw.puchalski@gmail.com

PRAWA AUTORSKIE ZASTRZEŻONE

		IMIE I NAZWISKO / UPRAWNIENIA:		DATA / PODPIS:		TEMAT OPRACOWANIA:	
PROJEKTANT:		mgr in ż. arch. Alina Elwira Tarkowska upr. bud. 20/80/Gw bran za arch.-bud.		2022-07-31 R01. 2023-02-13 R02. 2023-03-16		Termomodernizacja budynku Internatu Zespołu Szkół Ogólnokształcących nr 2	
PROJEKTANT:		mgr in ż. bud. Przemysław Puchalski upr. bud. LBS/0069/POOK/09 bran za konstr.-bud.		2022-07-31 R01. 2023-02-13 R02. 2023-03-16		ADRES OBIEKTU:	
Uwagi: R02:		NA WNIOSEK INWESTORA POZOSTAWIONO KRATY W CZĘŚCI OTWORÓW OKIENNYCH		NAZWA RYSUNKU:		66-400 Gorzów Wlkp., ul. Woskowa 3b działka nr ewid. 580 (ld dz.: 086101_0010/580)	
FAZA:	PROJEKT WYKONAWCZY	BRAN ZA:	BUDOWLANA	SKALA:	1 : 100	DATA:	2022-07-31 R. 2023-03-16
						NR. RYS.	A_104_R01