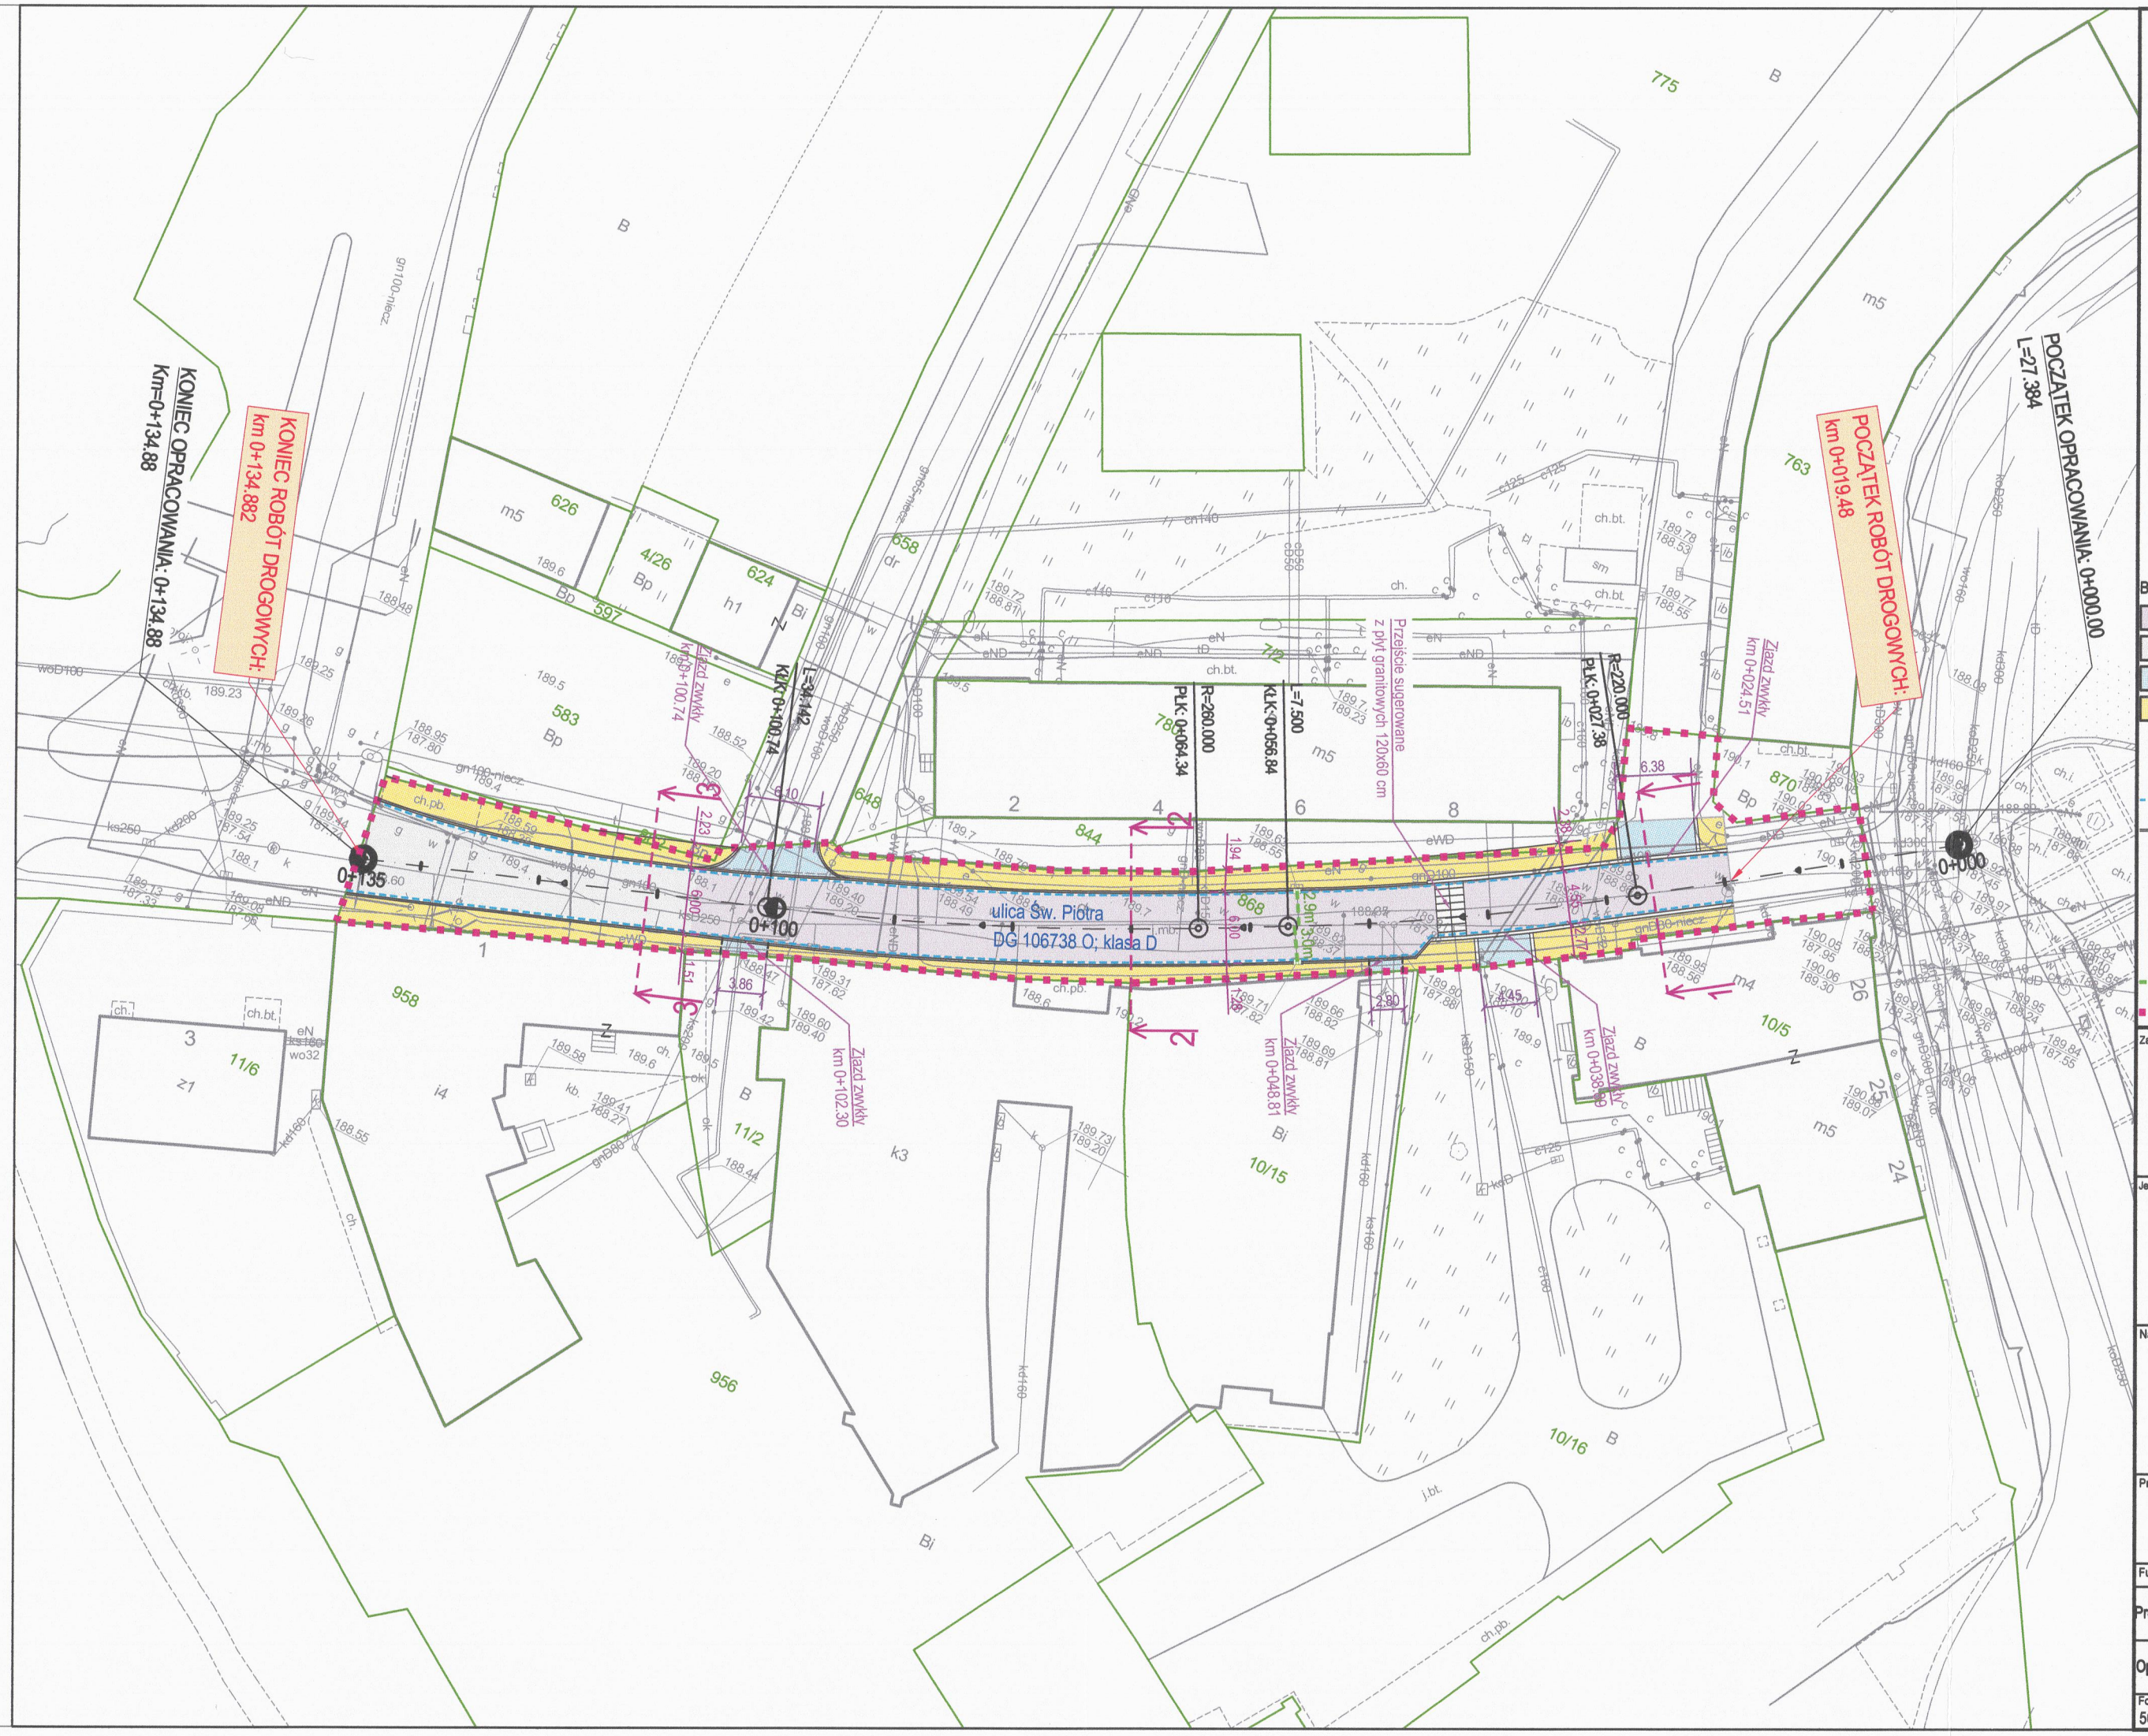

STAROSTWO POWIATOWE W NYSIE
STANOWISKO DS. OCHRONY ZABYTKÓW
projekt jako spełniający wymogi ochrony dóbr kultury opiniuję POZYTYWNIE Z WARUNKAMI
uzgodnienie należy pozytywne*
nr AB.4123.3.16.2024.PS - POZN. NR 19/24
Nysa, dn. 28.03.2024 R
* niepotrzebne skreślić
mgr inż. arch. Paweł Sekleta
Powiatowy Konserwator Zabytków

LEGENDA:

BRANŻA DROGOWA:

- JEZDNIA - nawierzchnia z kostki granitowej "18" 18x18x18 cm
- JEZDNIA - nawierzchnia z mieszanki mineralno - asfaltowej AC 11S
- ZJAZD - nawierzchnia z kostki granitowej 16/18
- CHODNIK - nawierzchnia z płyt granitowych 120x60 cm oraz 90x60 cm
  - opaska od strony krawężnika z dwóch rzędów kostki granitowej / bazaltowej 9/11
  - od strony granicy pasa drogowego obrzeże granitowe
- ŚCIEK - nawierzchnia z kostki granitowej 16/18 (jeden rząd)
- KRAWĘŻNIK GRANITOWY szer. 15 oraz 30 cm
  - wyniesiony 11 cm względem naw. jezdni
  - wyniesiony 2 cm względem naw. jezdni w przypadku zjazdów
  - wyniesiony 0 cm względem naw. jezdni w przypadku prześcia chodnikiem
- WPUST ULICZNY KRAWĘŻNIKOWY Z SYFONEM - remont
- PRZYŁĄCZ KANALIZACJI DESZCZOWEJ - remont
- GRANICA PASA DROGOWEGO DROGI GMINNEJ - OBSZAR ODDZIAŁYWANIA OBIEKTU

Zamawiający:

GMINA NYSA
48-300 Nysa, ul .Kolejowa 15
tel.: (77) 408 05 00
nysa@www.nysa.pl

Jednostka projektowa:

ARTERIA S.C.
INFRASTRUKTURA DROGOWA

ARTERIA INFRASTRUKTURA DROGOWA
SEBASTIAN CELARY ZBIGNIEW REGUŁA S.C.
48-304 Nysa, ul. Żwirki i Wigury 1/2
tel.: (+48) 601 505 234, (+48) 604 939 665
arterianysa@gmail.com

Nazwa i adres obiektu budowlanego:

REMONT DROGI GMINNEJ NR 106738 O, UL. ŚW. PIOTRA W NYSIE

Przedmiot rysunku: PROJEKT ZAGOSPODAROWANIA TERENU

Stadium dokumentacji: PROGRAM ROBÓT BUDOWLANYCH

Funkcja:	Imię i nazwisko:	Specjalność:	Nr uprawnień:	Podpis:
Projektant	mgr inż. Sebastian Celary	drogowa	OPL/0809/PWOD/12	
Opracował	mgr inż. Zbigniew Reguła	drogowa	-	

Format rys:	Data:	Skala:	Nr rys:	Nr arch:	Nr str:
500x297	marzec 2024	1:500	2	1	