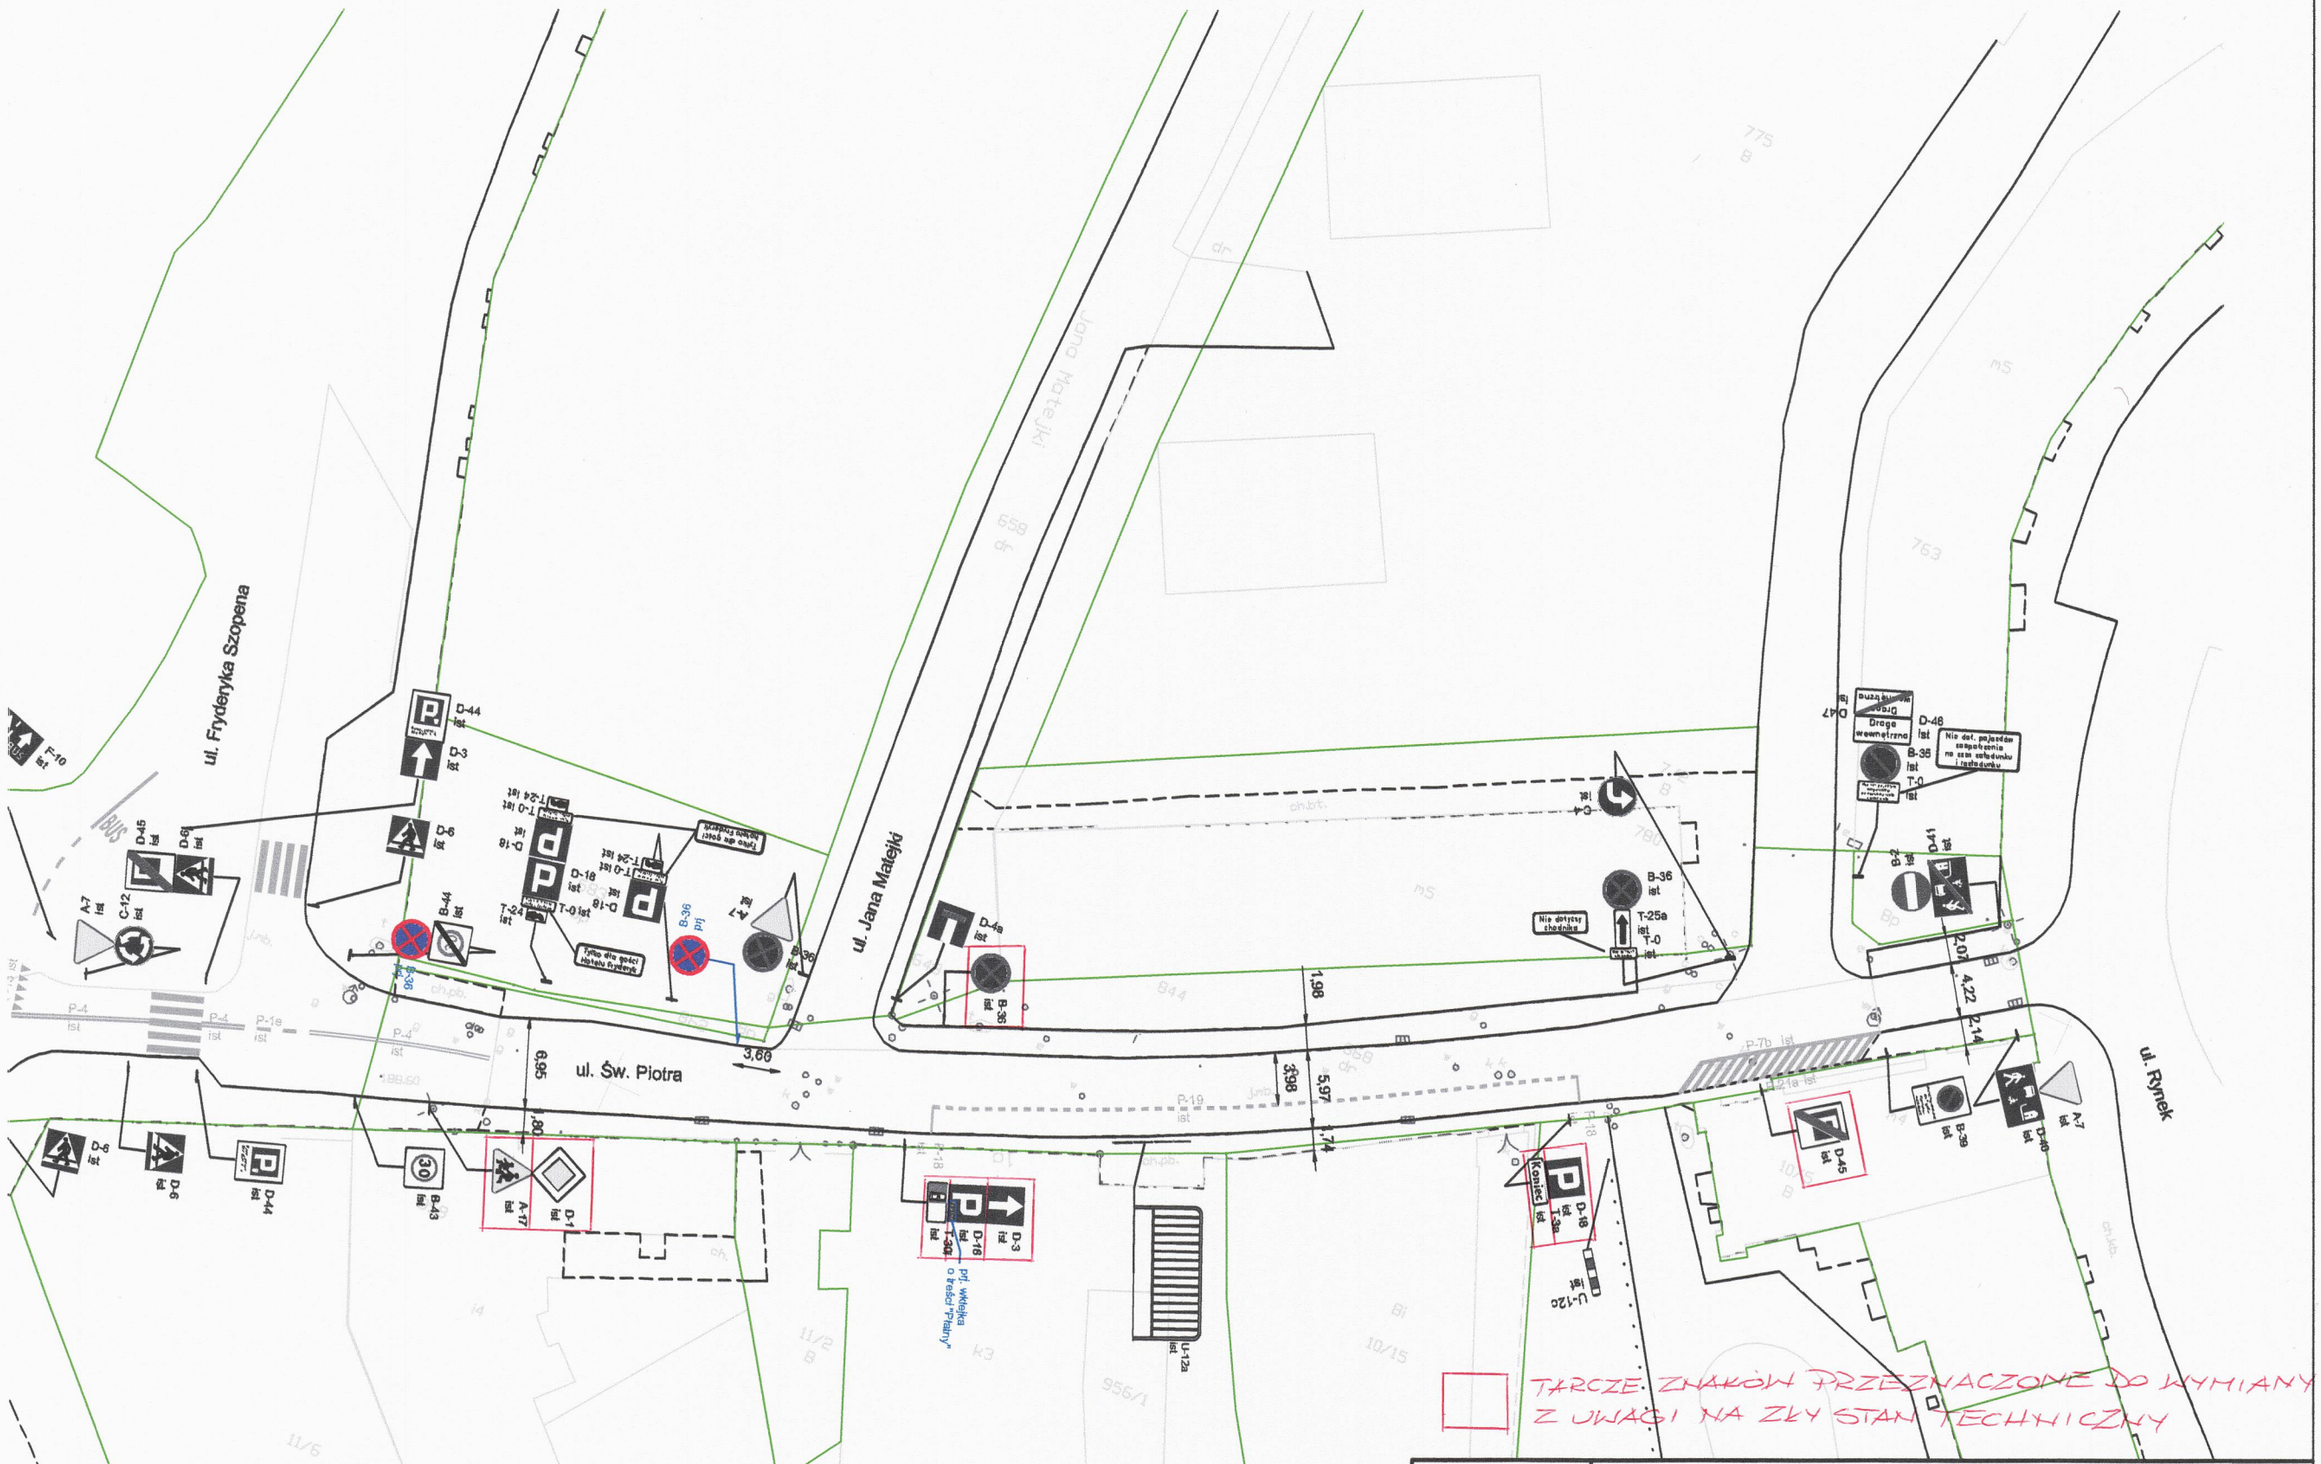

Inwestor:	Urząd Miejski w Nysie ul Kolejowa 15, 48-300 Nysa		
Jednostka projektowa :	Manufaktura Bezpieczeństwa Joanna Walęcka ul. Poziomkowa 3/1, 45-473 Opole		
Nazwa opracowania:	Projekt stałej organizacji ruchu na ul. św. Piotra w Nysie		
Tytuł rysunku:	Plan organizacji ruchu - stan docelowy		
	Imię i nazwisko:		PODPIS:
Opracował:	Joanna Walęcka		
Data opracowania: 03.2025 r.	Skala: 1:500		Nr rysunku : 5