PLAN SYTUACYJNY

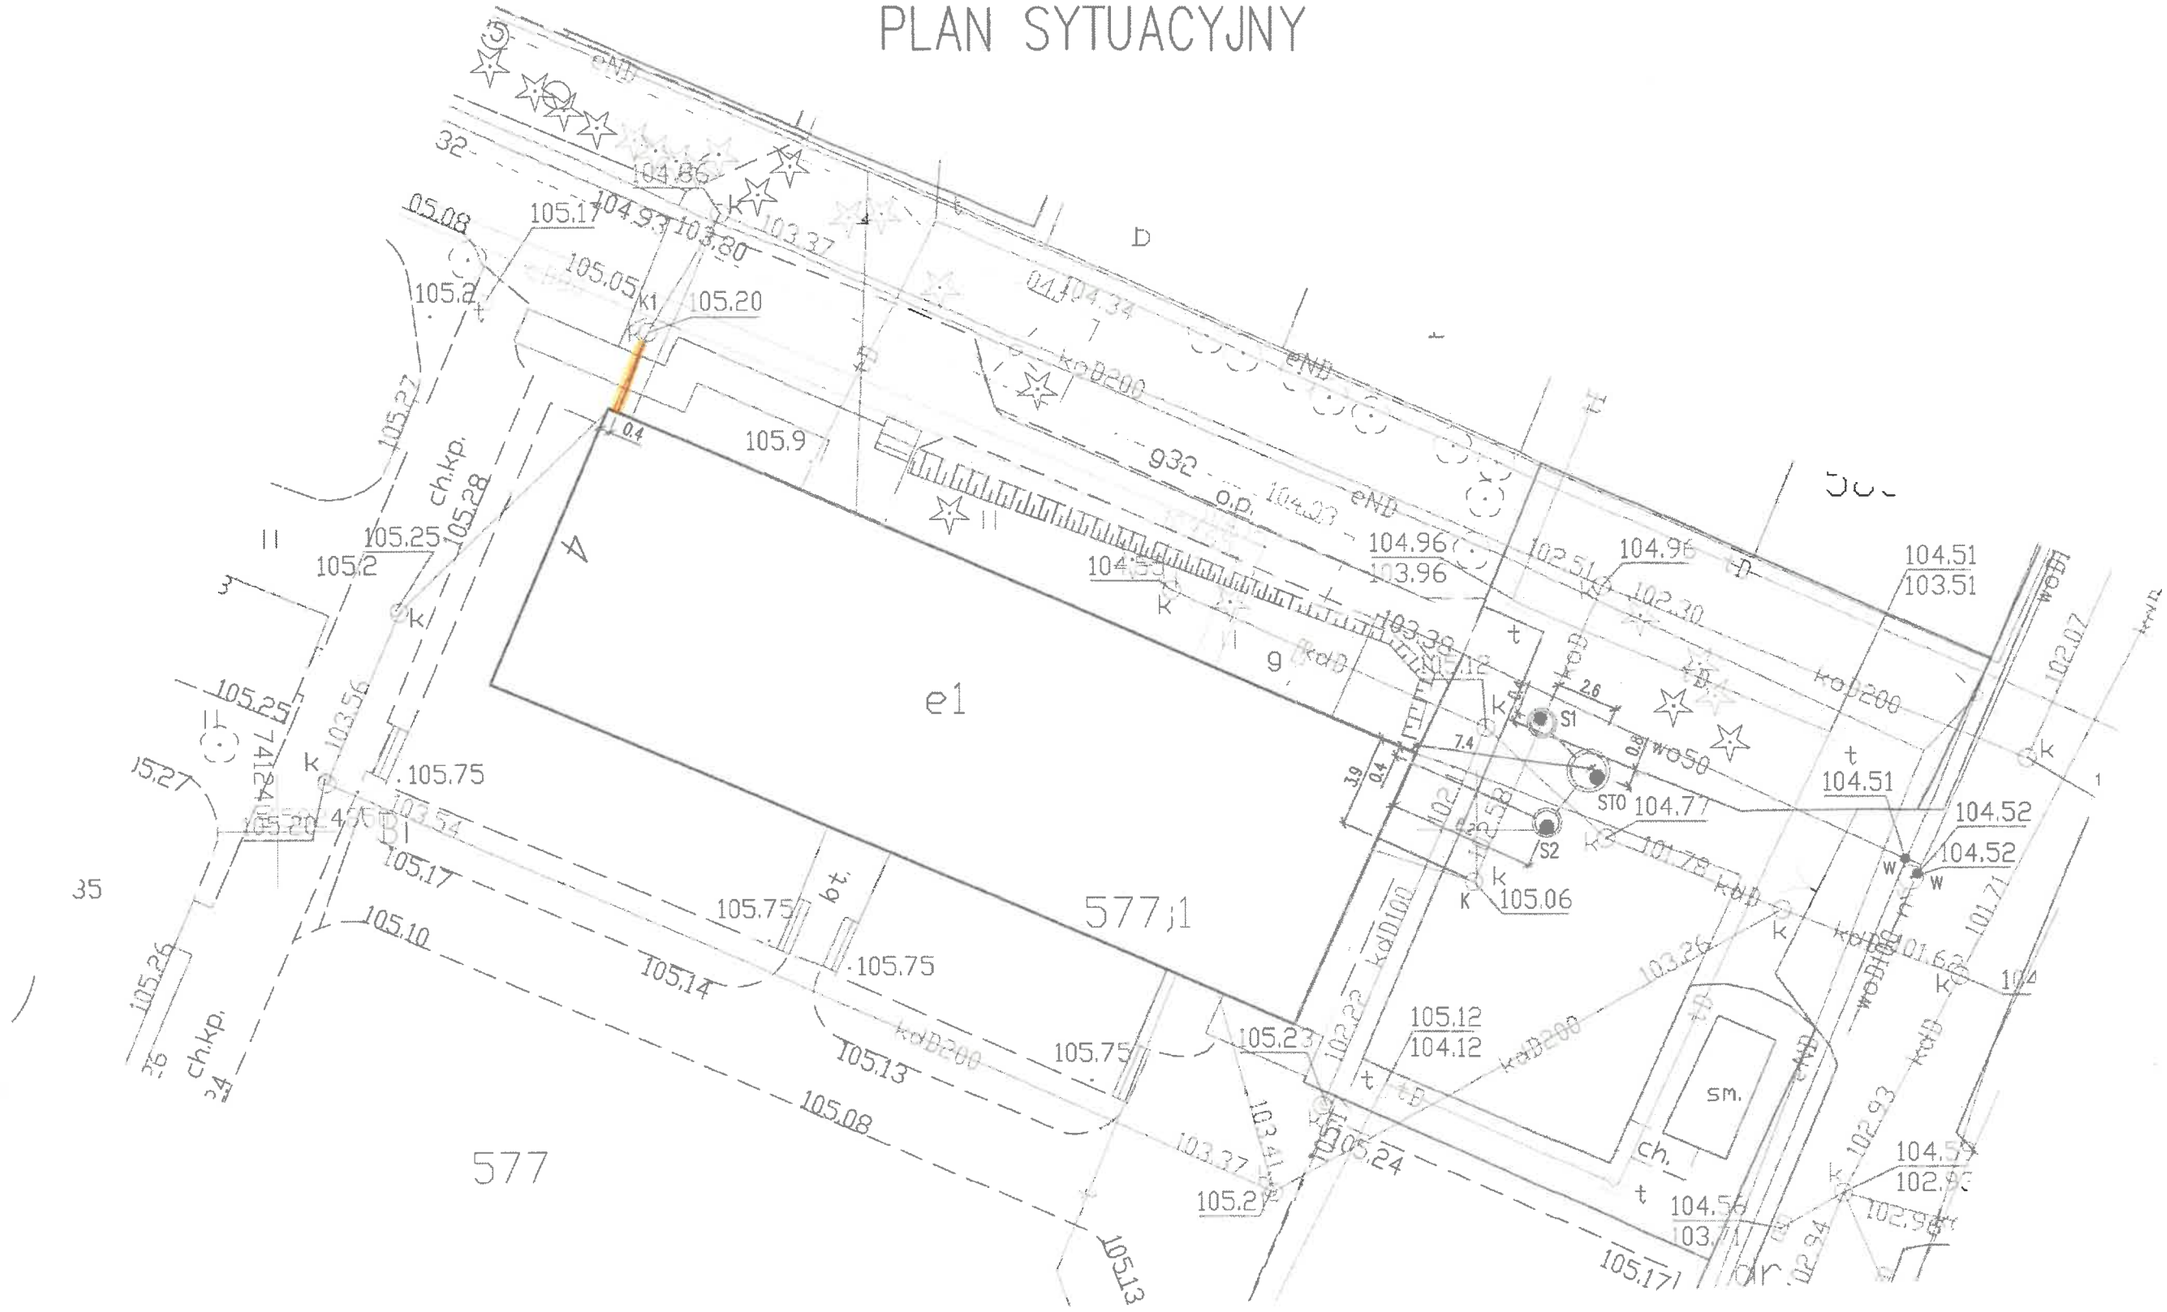

LEGENDA

- projektowana instalacja kanalizacji sanitarnej
- projektowana instalacja kanalizacji technologicznej
- S... – projektowana studnia ø1000 z kręgów betonowych
- STO – projektowany separator tłuszczy z osadnikiem
- K... – istniejąca studnia kanalizacji sanitarnej

NAZWA RYSUNKU	PLAN SYTUACYJNY	SKALA 1:250
TYTUŁ PROJEKTU	WYMIANA INSTALACJI WODOCIĄGOWYCH I KANALIZACJI SANITARNEJ W BUDYNKU MIEJSKIEGO PRZEDSZKOLA NR 21 W PŁOCKU	NR RYS. 1
ADRES INWESTYCJI	MIEJSKIE PRZEDSZKOLE NR 21 09-402 PŁOCK, UL. REJA 4 DZIAŁKA NR EW. 577	DATA 08.2022
INWESTOR	GMINA MIASTO PŁOCK 09-400 PŁOCK, STARY RYNEK 1	NR STRONY 35
PROJEKTANT BR. SANITARNA:	mgr inż. Piotr Łapiński upr. nr MAZ/0043/PWOS/12	P. Łapiński
SPRAWDZAJĄCY BR. SANITARNA:	mgr inż. Anna Liszewska upr. nr MAZ/0332/PWOS/04	A. Liszewska