


Investor	Gmina Myslibórz, ul. Rynek 1b, Jona Pawła II 1, 74-300 Myslibórz
Nazwa zadania	Modernizacja boiska sportowego o nawierzchni trawiastej wraz z tworzącą infrastrukturą w miejscowości Wierzbica dz. nr 338/1 obręb 23 Myslibórz
Tytuł	Rzut ogrodzenia i utworzenia przed furtek
Opis	Opis
Pracownik	inż. Michał Kaptań
upr. bud. 24p/0231/AB/b/21	
Data	03.02.23 r.
Podpis	
M. Rys.	6

Nadzory Budowlane Michał Kaptań, Os. Słowiańskie 35/2, 74-300 Myslibórz

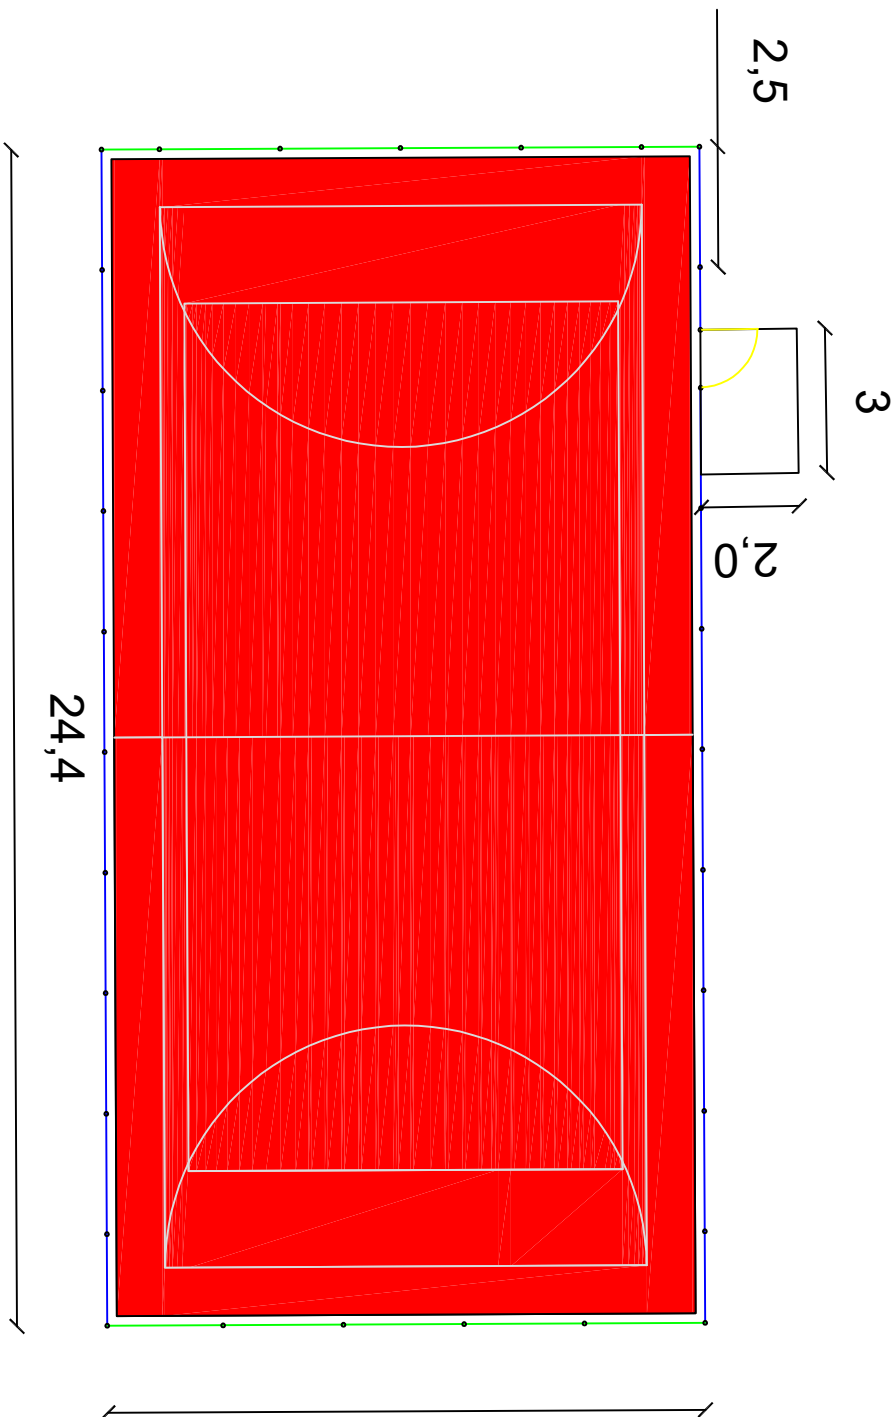

Ogrodzenie:

- ogrodzenie z siatki poliuretanowej na słupkach stalowych w kolorze zielonym wysokości 3 m
- ogrodzenie panelowe o wysokości 1,2 m z podmurówką (kolor niebieski) oraz futrką o wymiarach 1,2x1,2 m (kolor żółty)
- ogrodzenie należy odsunąć od boiska o min. 20 cm
- słupki 3,9 m - wykonane z profilu 80x60 ocynkowane lub malowane proszkowo, rozstaw słupków - 2,5 m, siatka z poliuretanu o oczku min. 45x45 mm i gr. siatki min. 4 mm

12,4