




Rzut - zadaszenie ZZ.1
skala 1:50

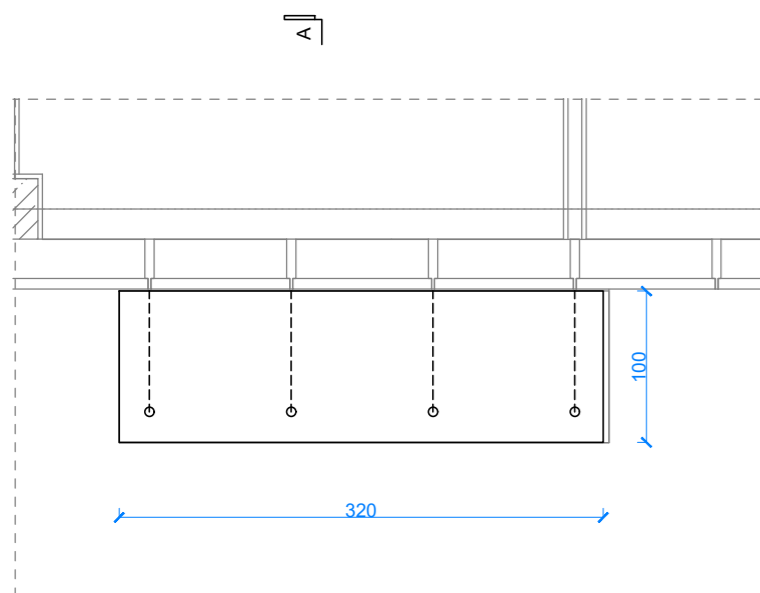

Rzut - zadaszenie ZZ.2
skala 1:50

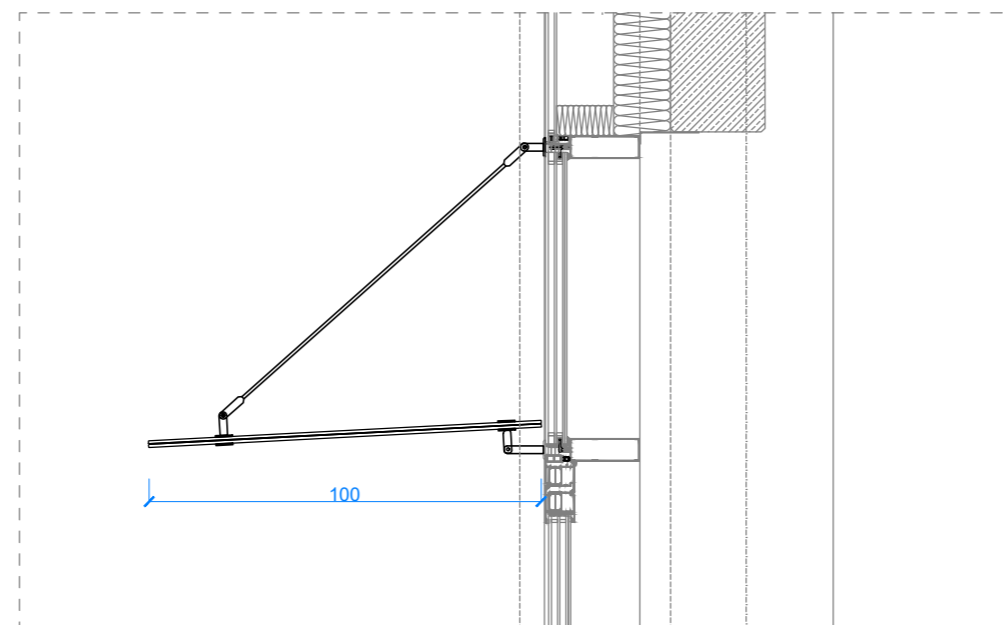

Przekrój A-A
skala 1:20

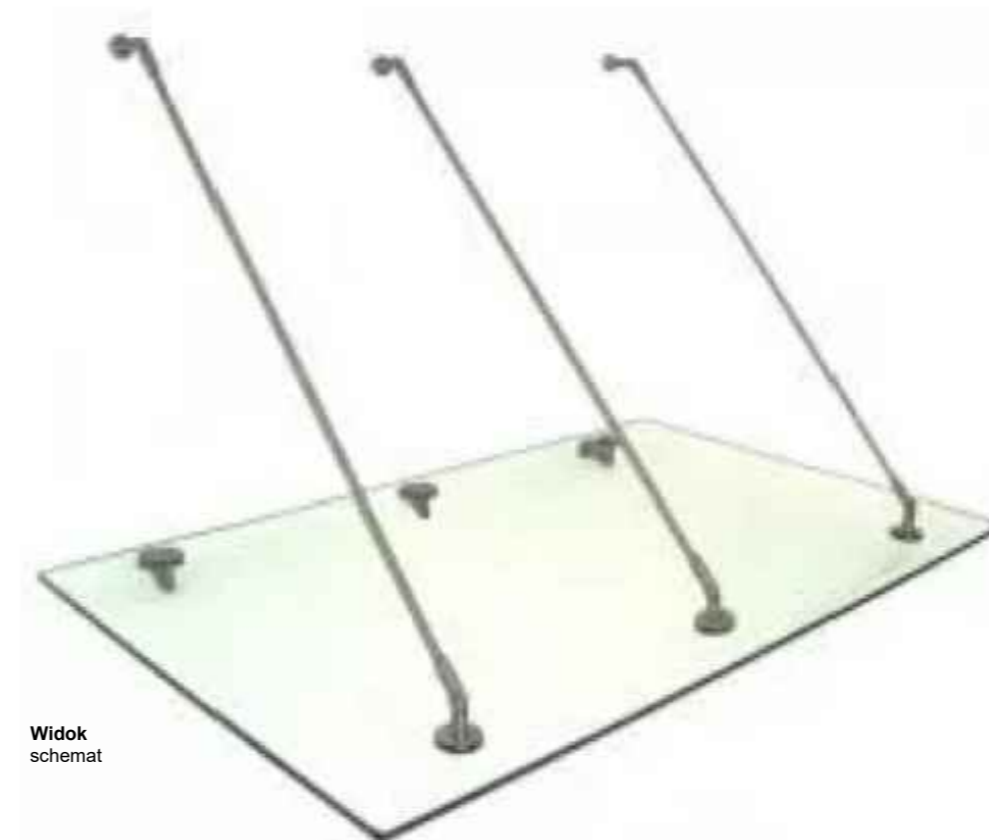

Widok
schemat

SPECYFIKACJA ELEMENTU:

1. Systemowe zewnętrzne zadaszenie całoszklane.
2. Zadaszenie - tafle ze szkła klejonego, bezpiecznego, hartowanego - szyby grubości min. 2 x 8 mm.
3. Mocowanie za pomocą cięgien i systemowych rotuli stalowych nierdzewnych, zgodnie z detalem CRG/PWA-det/A1.3 Nachylenie zadaszenia - ok. 3° w kierunku zewnętrznym.
4. Wymiary zestawcze wg rysunku.

UWAGI:

1. Wymiary należy dostosować do rzeczywistego układu słupków fasady, po dokonaniu pomiarów wykonanej elewacji.
2. Sposób mocowania do fasady należy uwzględnić w projekcie warsztatowym ściany słupowo-ryglowej i wykonać zgodnie z zaleceniami dostawcy ściany oraz zadaszenia.

ILOŚĆ ELEMENTÓW (ŁĄCZNA DŁUGOŚĆ ZADASZENIA):

ZZ.1 - ok. 22 m²

ZZ.2 - ok. 3,2 m²

LOKALIZACJA: ZGODNIE Z RYS. CRG/PWA-eb/1-4

UWAGI OGÓLNE:

1. Elementy wykończeniowe wykonywać po dokonaniu na budowie pomiarów powykonawczych ścian, elementów konstrukcyjnych i instalacyjnych mających wpływ na wymiary i sposób mocowania.
2. Ewentualne wątpliwości prosimy wyjaśniać z zamawiającym przed zamówieniem i wykonaniem elementów wykończeniowych.

INWESTOR:



Międzynarodowy Port Lotniczy im. Jana Pawła II
Kraków - Balice sp. z o.o.
ul. kpt. M. Medweckiego 1,
32-083 Balice

NAZWA INWESTYCJI:

Budowa budynku magazynowego Cargo wraz z częścią biurową, budynkiem kontroli dostaw, wiatą śmietnikową, kontenerowym agregatem prądotwórczym, wewnętrznymi drogami dojazdowymi, parkingami, placami, chodnikami, zagospodarowaniem terenu oraz infrastrukturą techniczną energetyczną, telekomunikacyjną i wodno-kanalizacyjną.

BIURO ARCHITEKTONICZNE:



ACE STUDIO Sp. z o.o. Sp. k.
ul. Krakowska 34
38-400 Tarnobrzeg
tel.: 12 307 19 93
biuro: ul. Sienkiewicza 75 pok. 303
31-752 Kraków



APA Czech, Duński, Wrobel
Agencja Projektowa „Architektura”
Sp. z o.o.
ul. 12 001 00 00
biuro: ul. Włodzkiego 3/2,
31-148 Kraków

FAZA:	PROJEKT WYKONAWCZY	
ZAKRES:	ZESTAWIENIE ELEMENTÓW BUDOWLANYCH	
OZNACZENIA:	ZZ.1, ZZ.2	
NAZWA RYSUNKU:	ZEWNĘTRZNE ZADASZENIA SZKLANE	
DATA:	SKALA:	NR RYSUNKU:
05.2020	1:50	CRG/PWA-eb/ZZ

Wszelkie prawa zastrzeżone. Licznie z prawem reprodukcji lub udostępniania osobom trzecim tego rysunku lub jego części, bez wyjątku, upoważnienia Biura Projektowego AKE Studio (DZ.U. 24/1994, poz. 83, art.115-118)