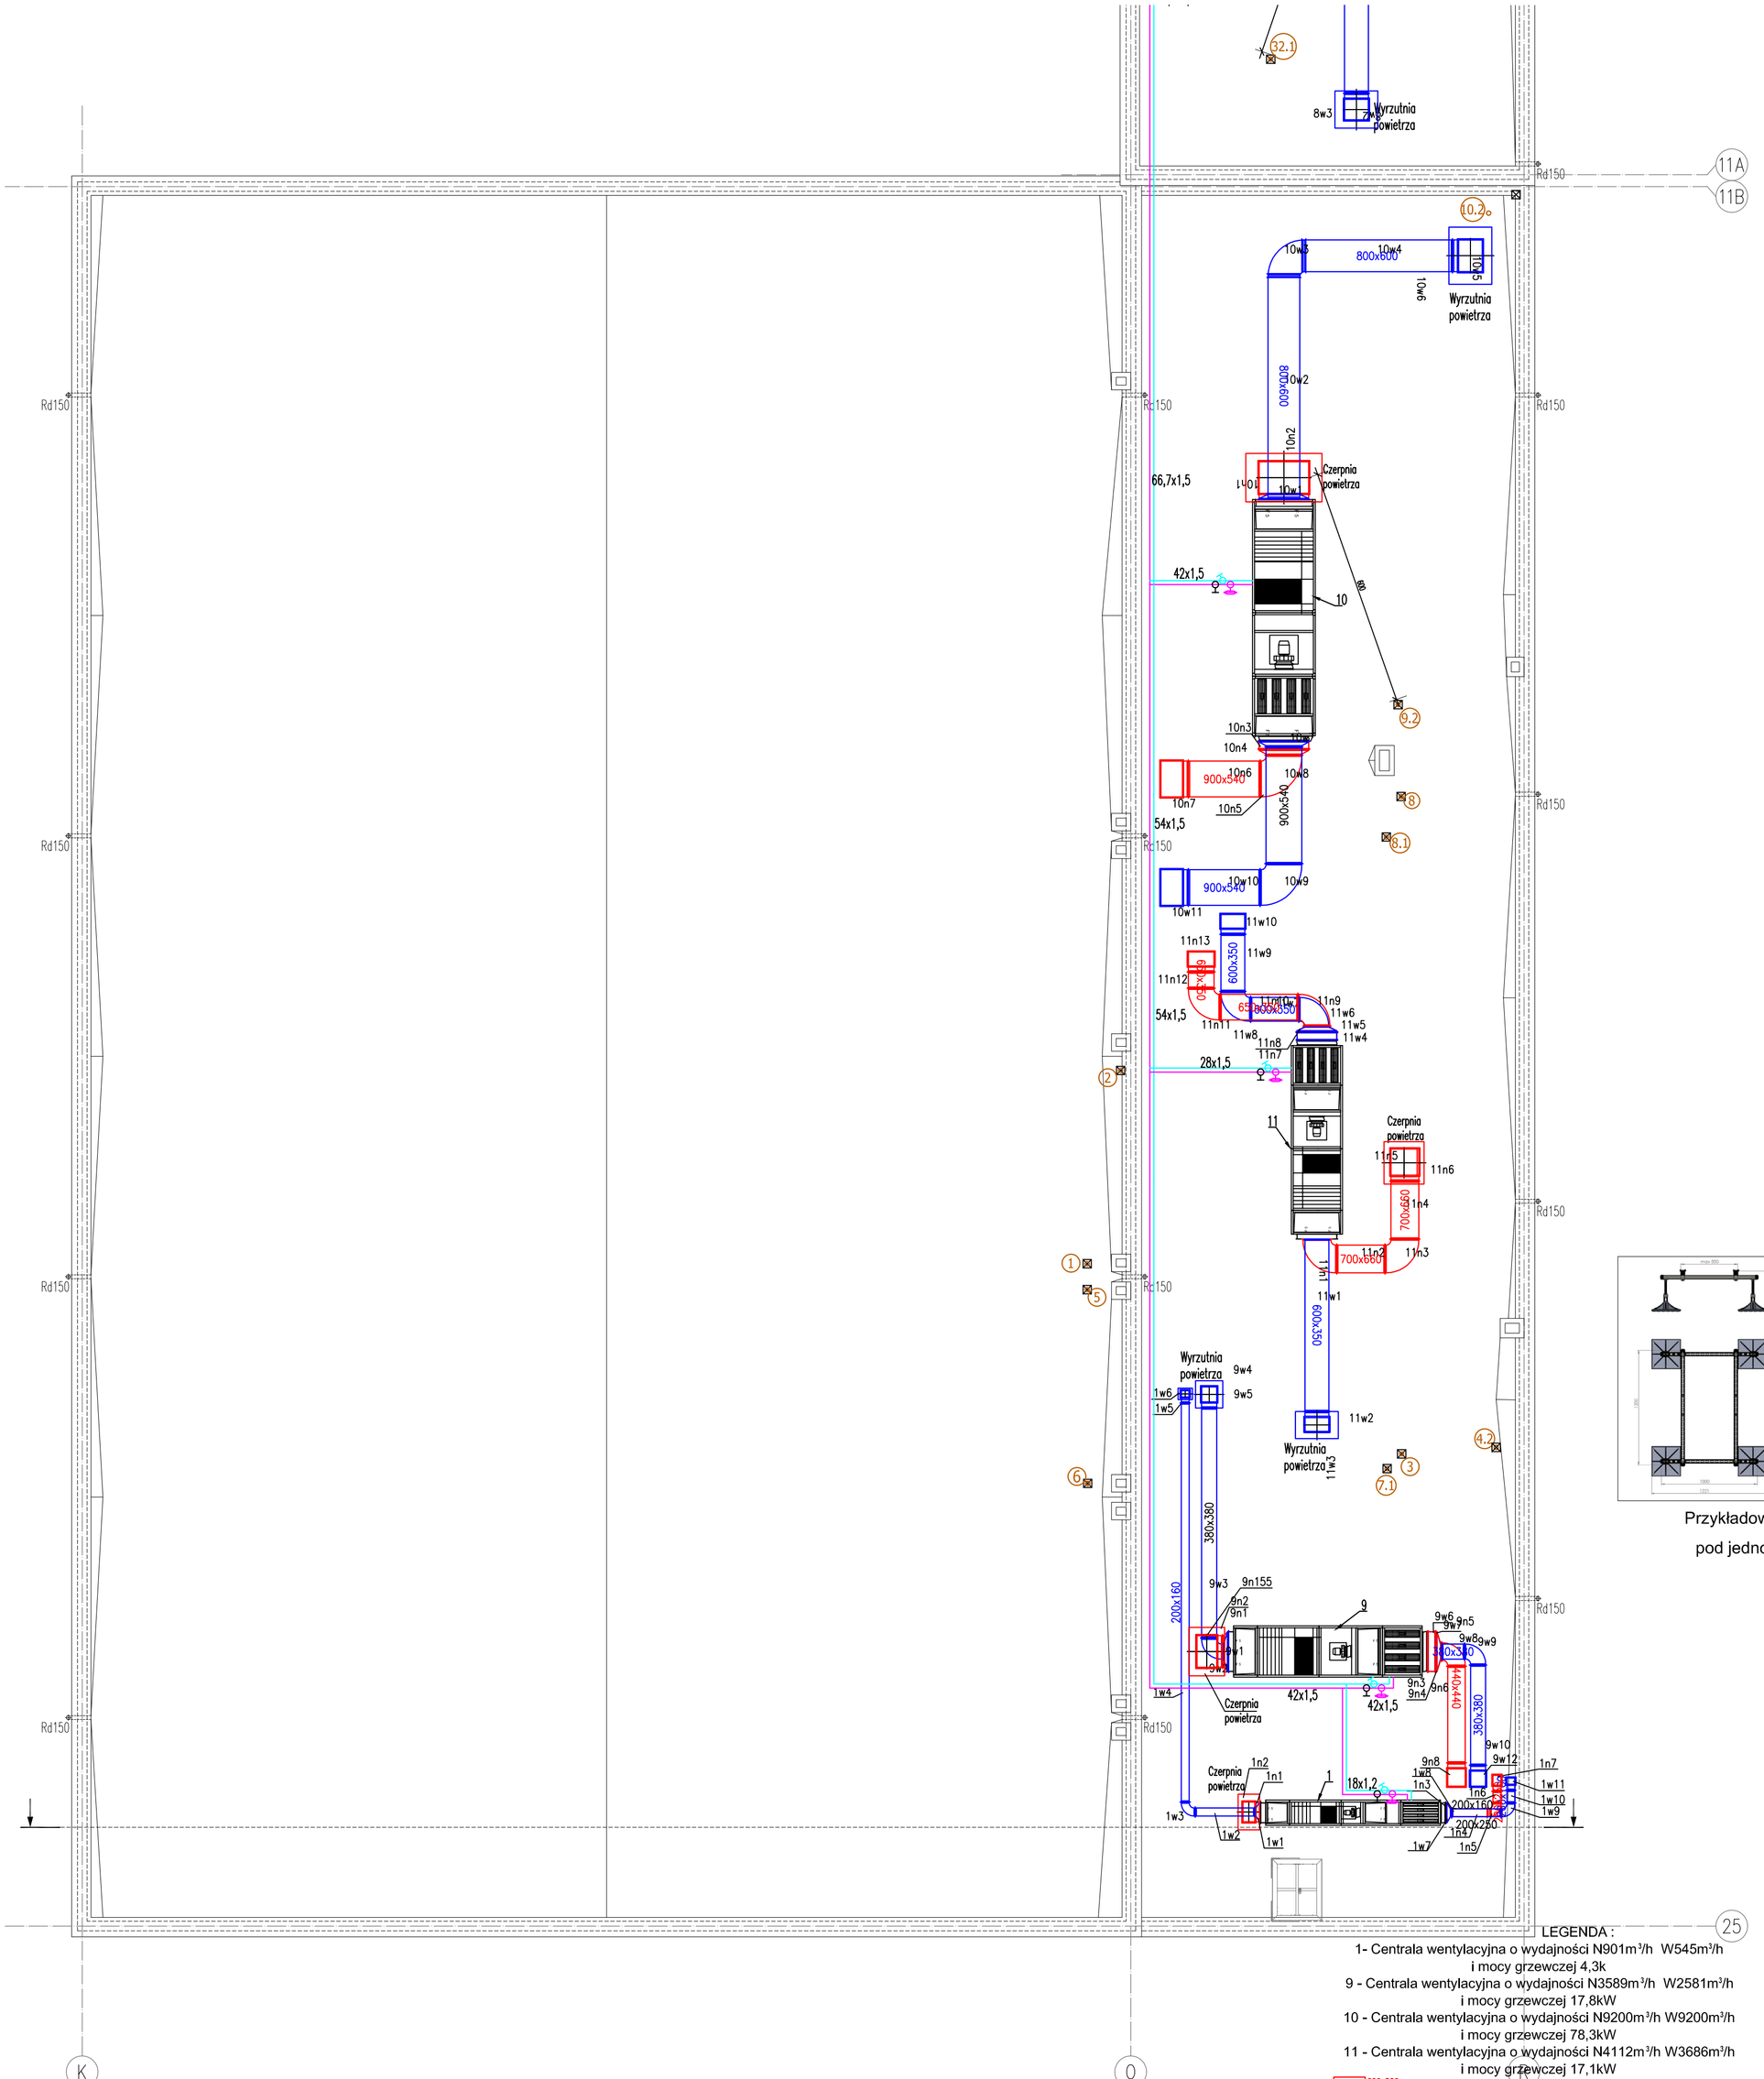


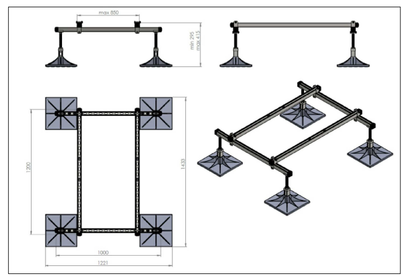

Przykładowy zestaw ramowy
pod jednostkę zewnętrzną

LEGENDA :

1- Centrala wentylacyjna o wydajności N901m³/h W545m³/h
i mocy grzewczej 4,3k
9 - Centrala wentylacyjna o wydajności N3589m³/h W2581m³/h
i mocy grzewczej 17,8kW
10 - Centrala wentylacyjna o wydajności N9200m³/h W9200m³/h
i mocy grzewczej 78,3kW
11 - Centrala wentylacyjna o wydajności N4112m³/h W3686m³/h
i mocy grzewczej 17,1kW

600x520 - instalacja wentylacji nawiewnej
600x520 - instalacja wentylacji wywiewnej
- instalacja gazowa
- instalacja wody lodowej z glikolem 35%-zasilanie
- instalacja wody lodowej z glikolem 35%-powrót
- instalacja wody grzewczej- zasilanie
- instalacja wody grzewczej - powrót
3 - numer pionu kanalizacyjnego
-wywietrzak grawitacyjny Ø110
- zawór równoważąco- regulacyjny,
zawór odcinający

| | | | |
|---|---|---|---|
| ABK-PROJEKT | UL. LISOWSKIEGO 2/4 65-072 ZIELONA GÓRA tel. +48 68 320 15 75 | | |
| Inwestor: | GMINA KOMORNIKI ul. Stawna 1, 62-052 Komorniki | | |
| Inwestycja: | Budowa Szkoły Podstawowej w Wirach | | |
| Adres: | Działka nr 730/10 obręb 8 Wiry gm. Komorniki | | Nr rys.: IS/21 |
| Treść rysunku: | RZUT DACHU-BUD. SALI- INSTALACJE SANITARNE | Skala: 1:100 | Data: 20.06.2019 |
| | Imię i Nazwisko | Nr uprawnień | Podpis |
| Projektant: | Grzegorz Kęsicki | 65/90/ZG w spec. sanitarnej | |
| Projektant: | Radosław Wiekiera | LBS/0079/POOS/10 w spec. sanitarnej | |
| Sprawdzający: | Marek Goraj | LBS/0036/POOS/10 w spec. sanitarnej | |
| Autor projektu / Kierownik biura projektowego: | mgr inż. Bogdan Mrozowski | 7/90/ZG w spec. konstrukcyjnej | |

594x594