




ARANŻACJA POM. A-109

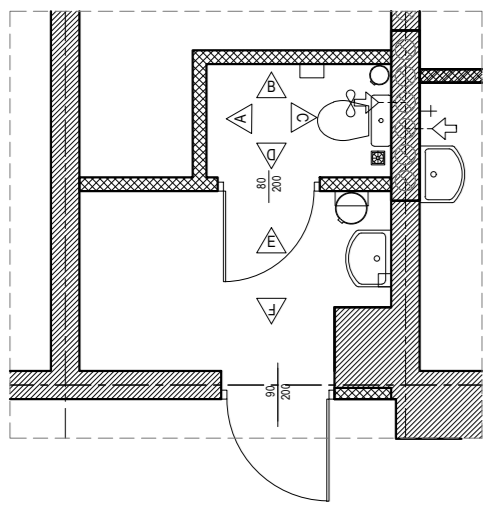


ROZWINIĘCIE ŚCIAN POM. A-109

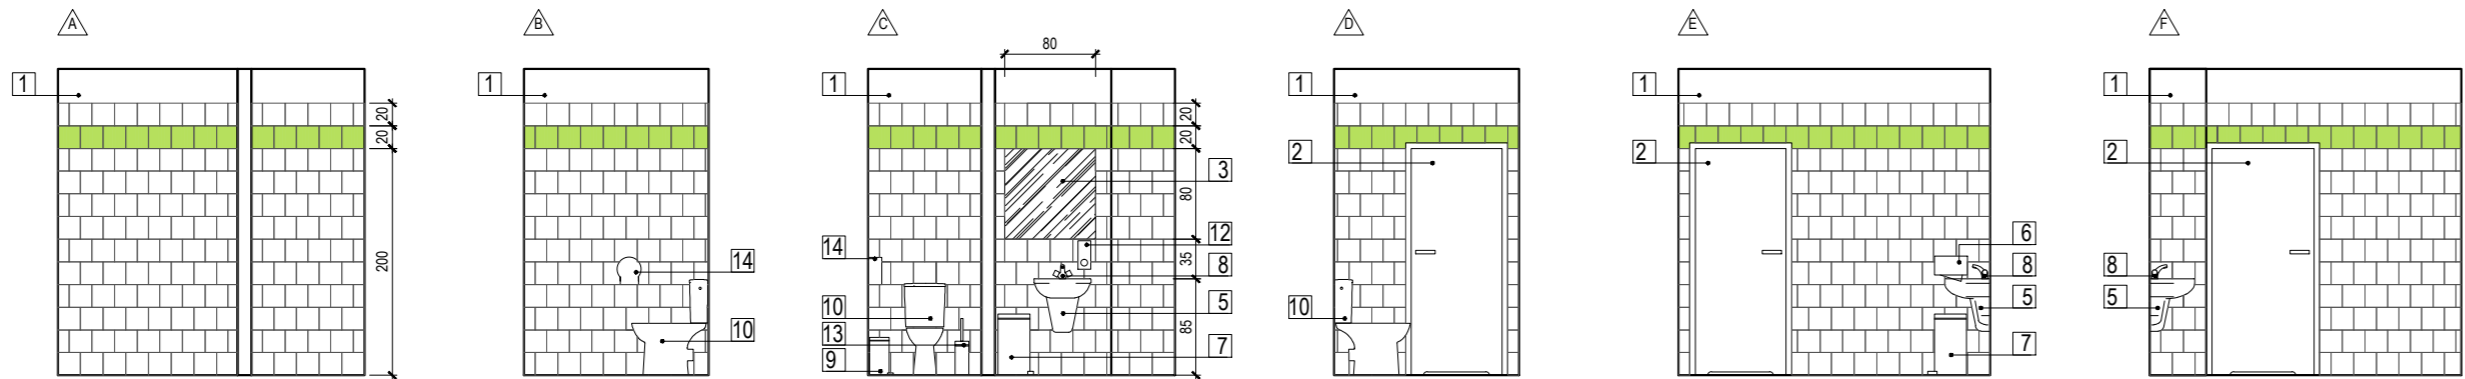


ARANŻACJA POM. A-110

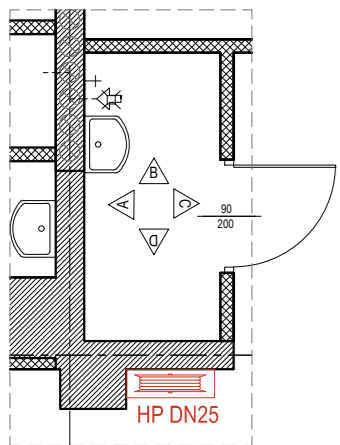


ROZWINIĘCIE ŚCIAN POM. A-110

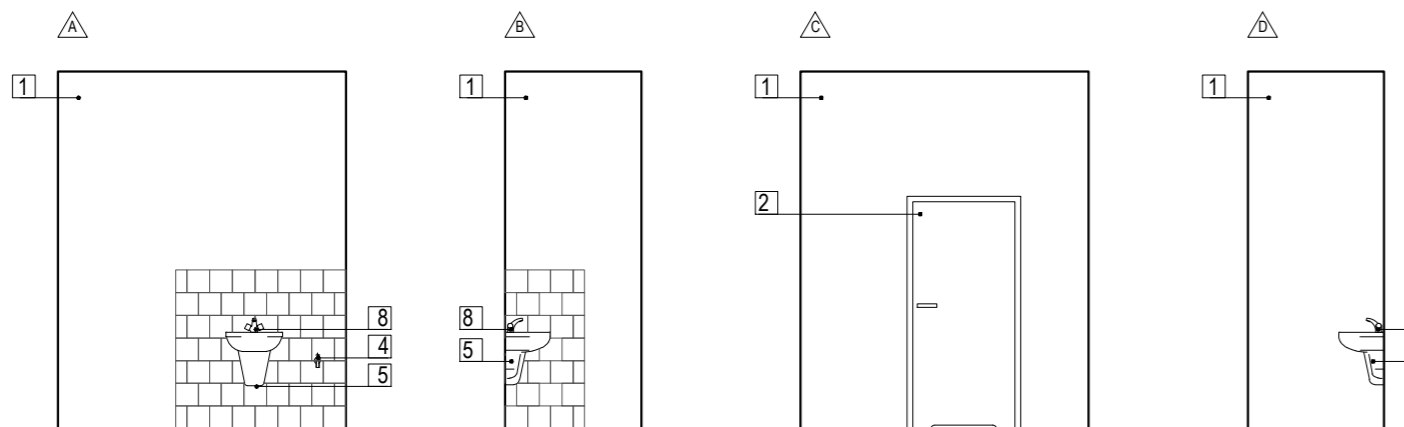


ARANŻACJA POM. A-204

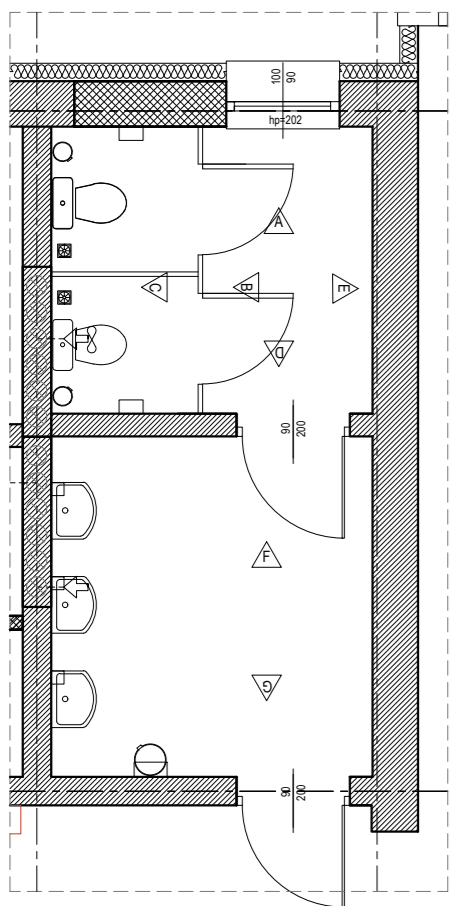


ROZWINIĘCIE ŚCIAN POM. A-204

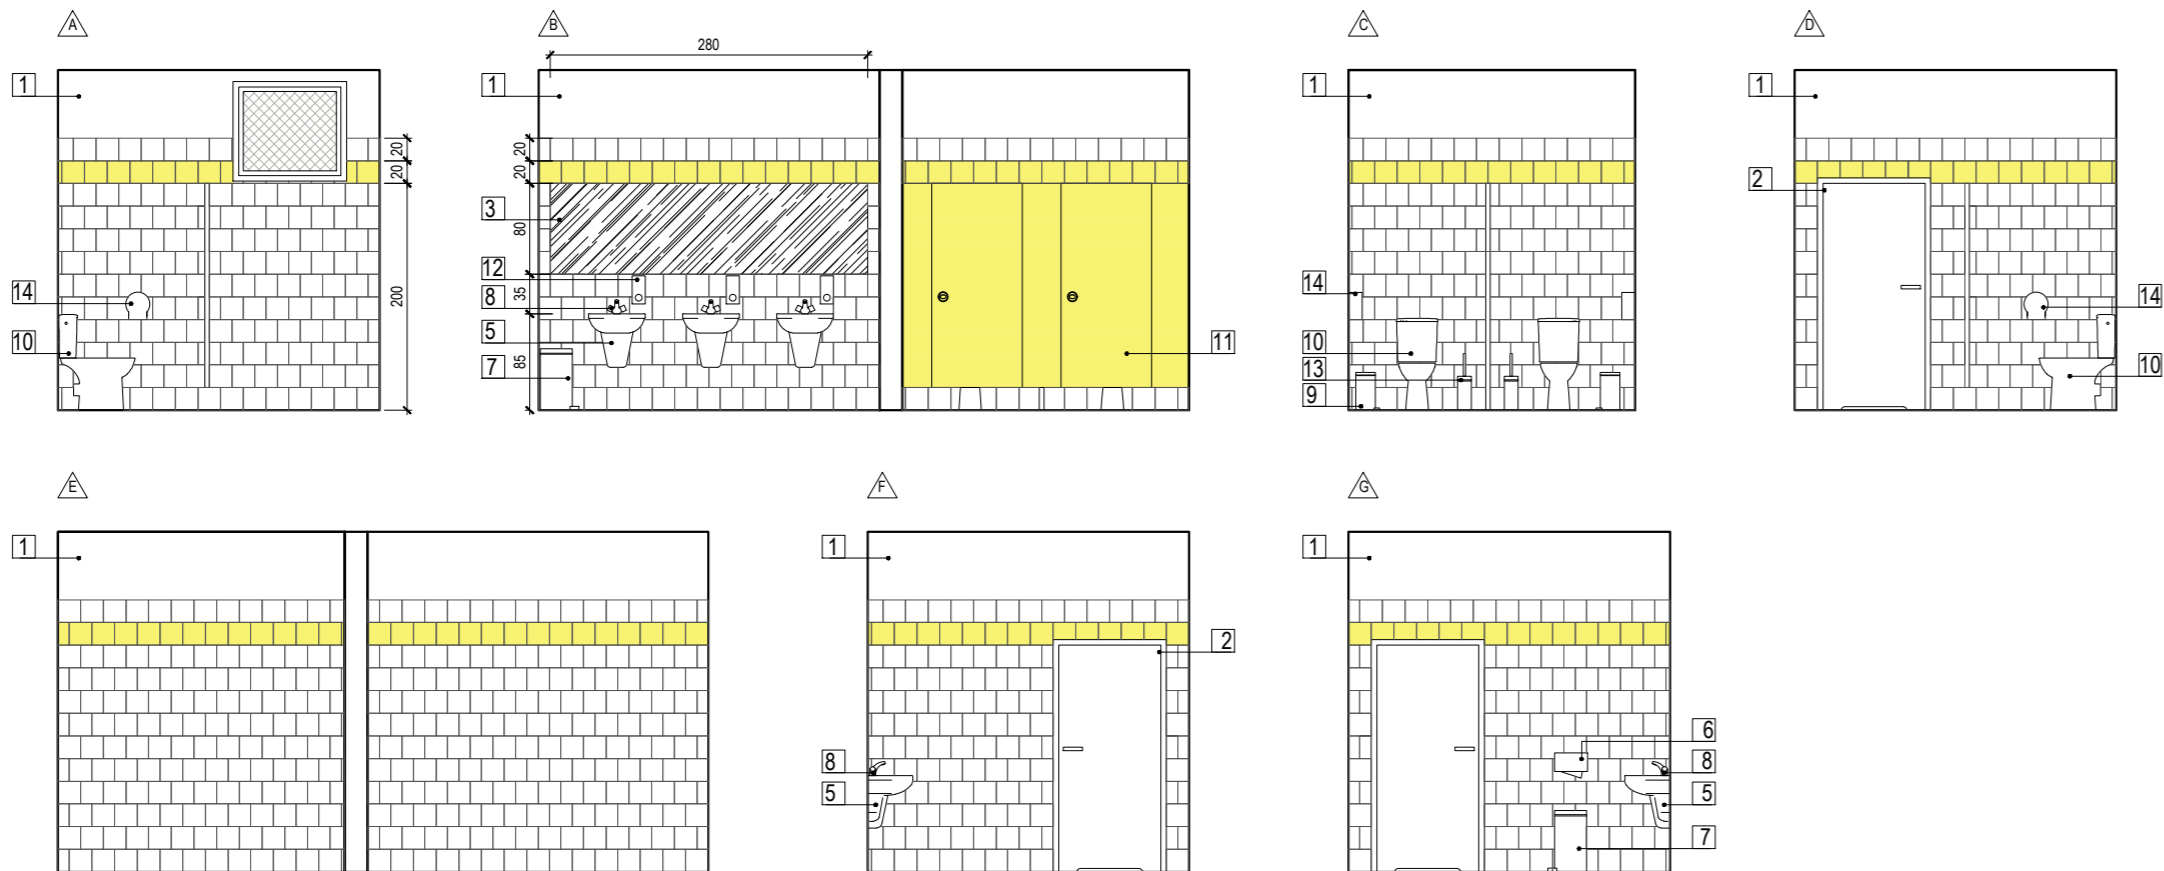


ARANŻACJA POM. A-205

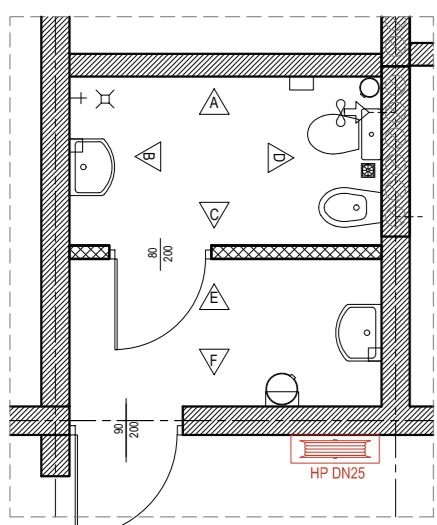


ROZWINIĘCIE ŚCIAN POM. A-205

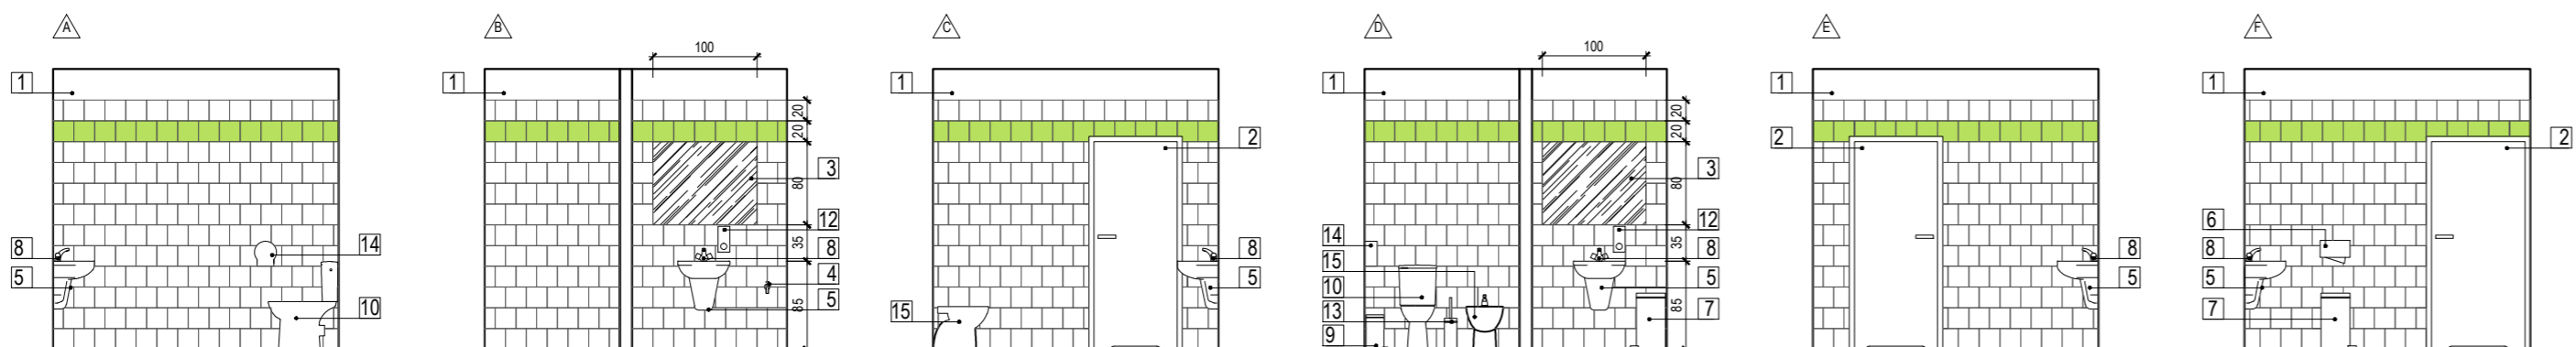


ARANŻACJA POM. A-309

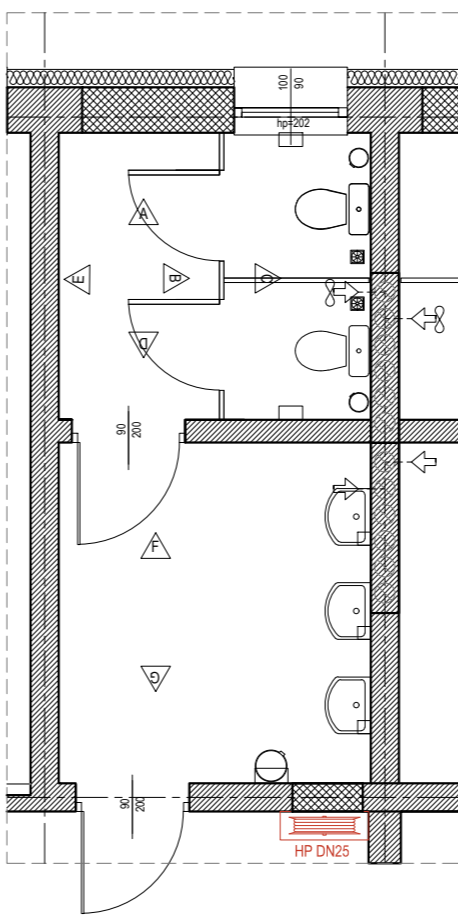


ROZWINIĘCIE ŚCIAN POM. A-309

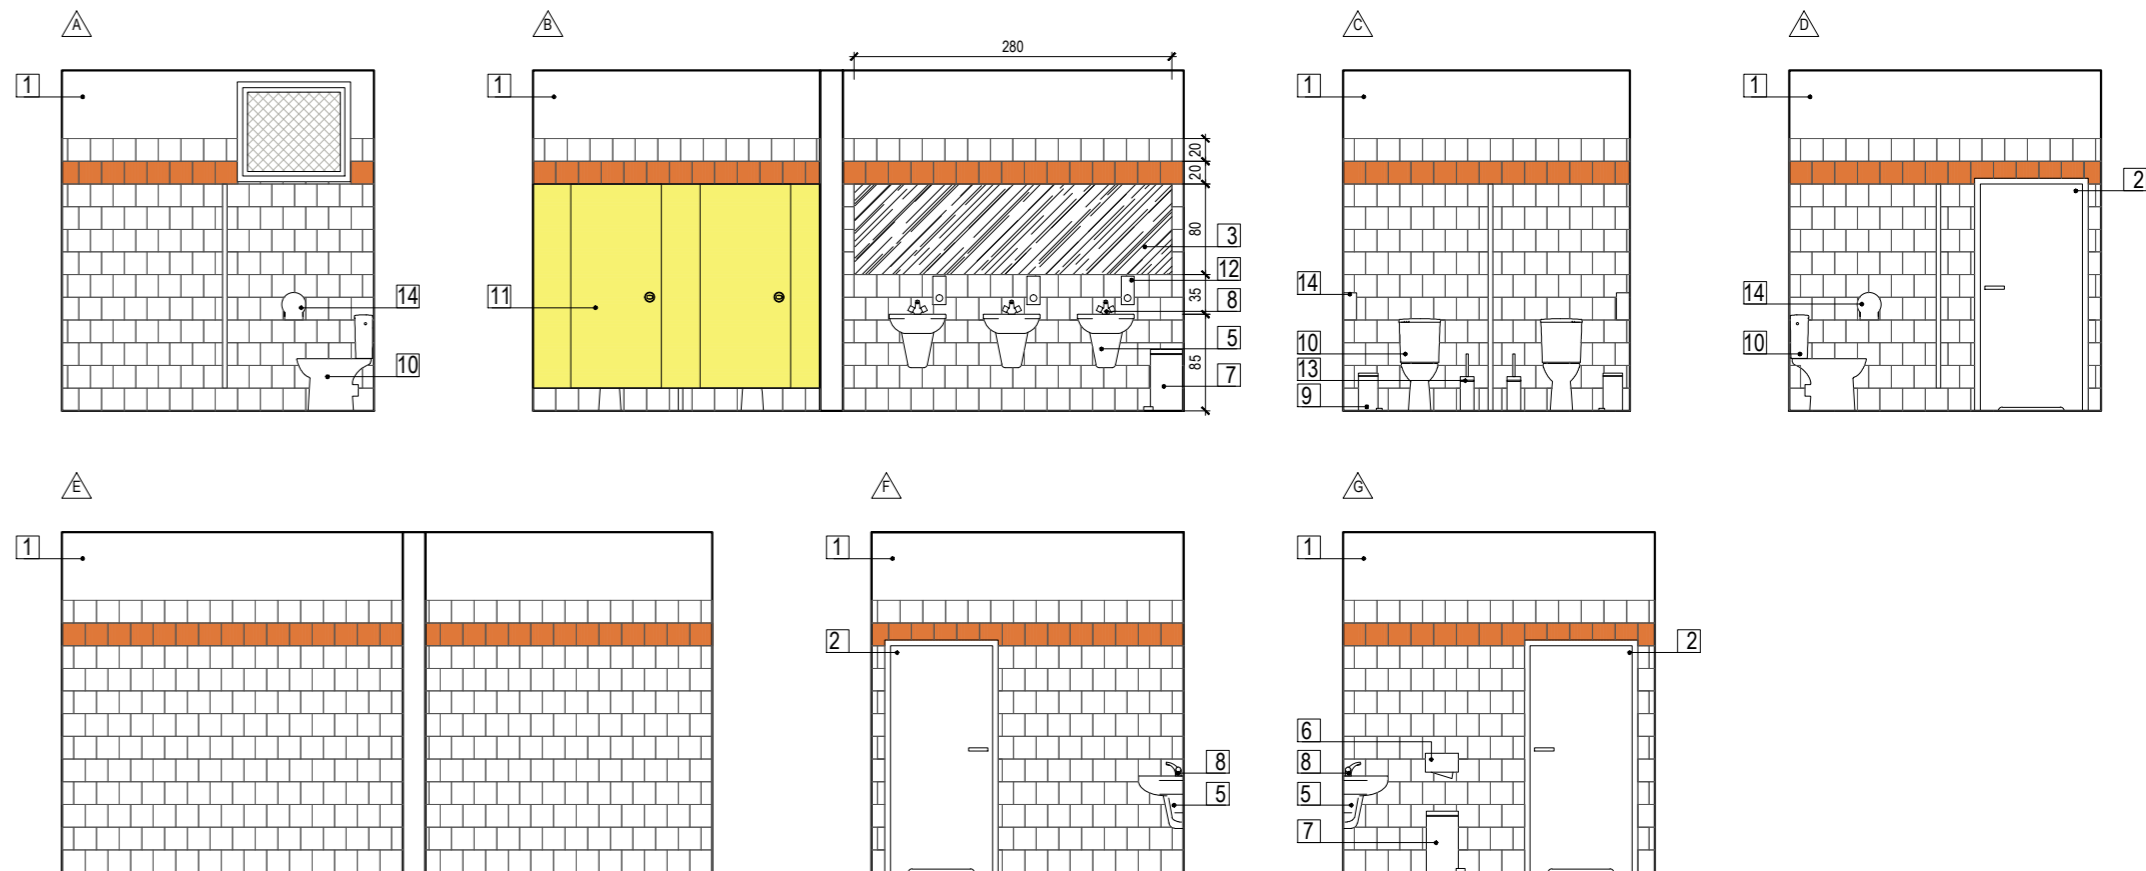

ARANŻACJA POM. A-310

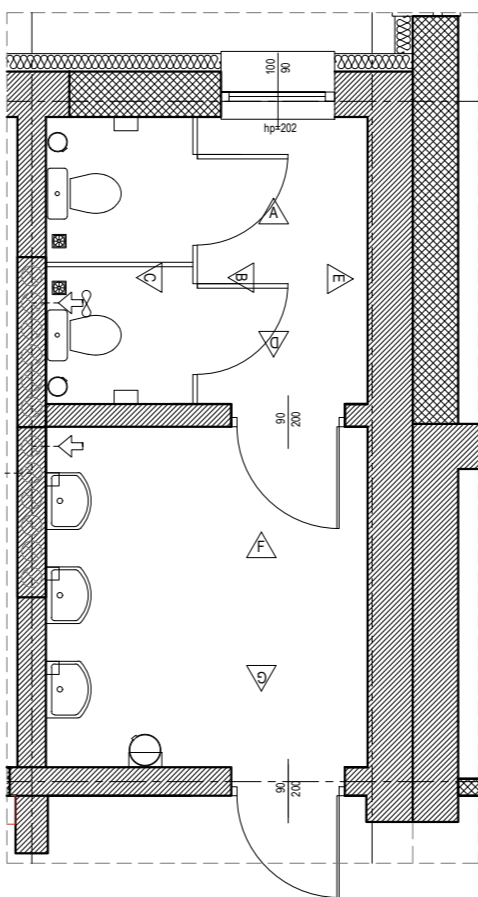

ROZWINIĘCIE ŚCIAN POM. A-310

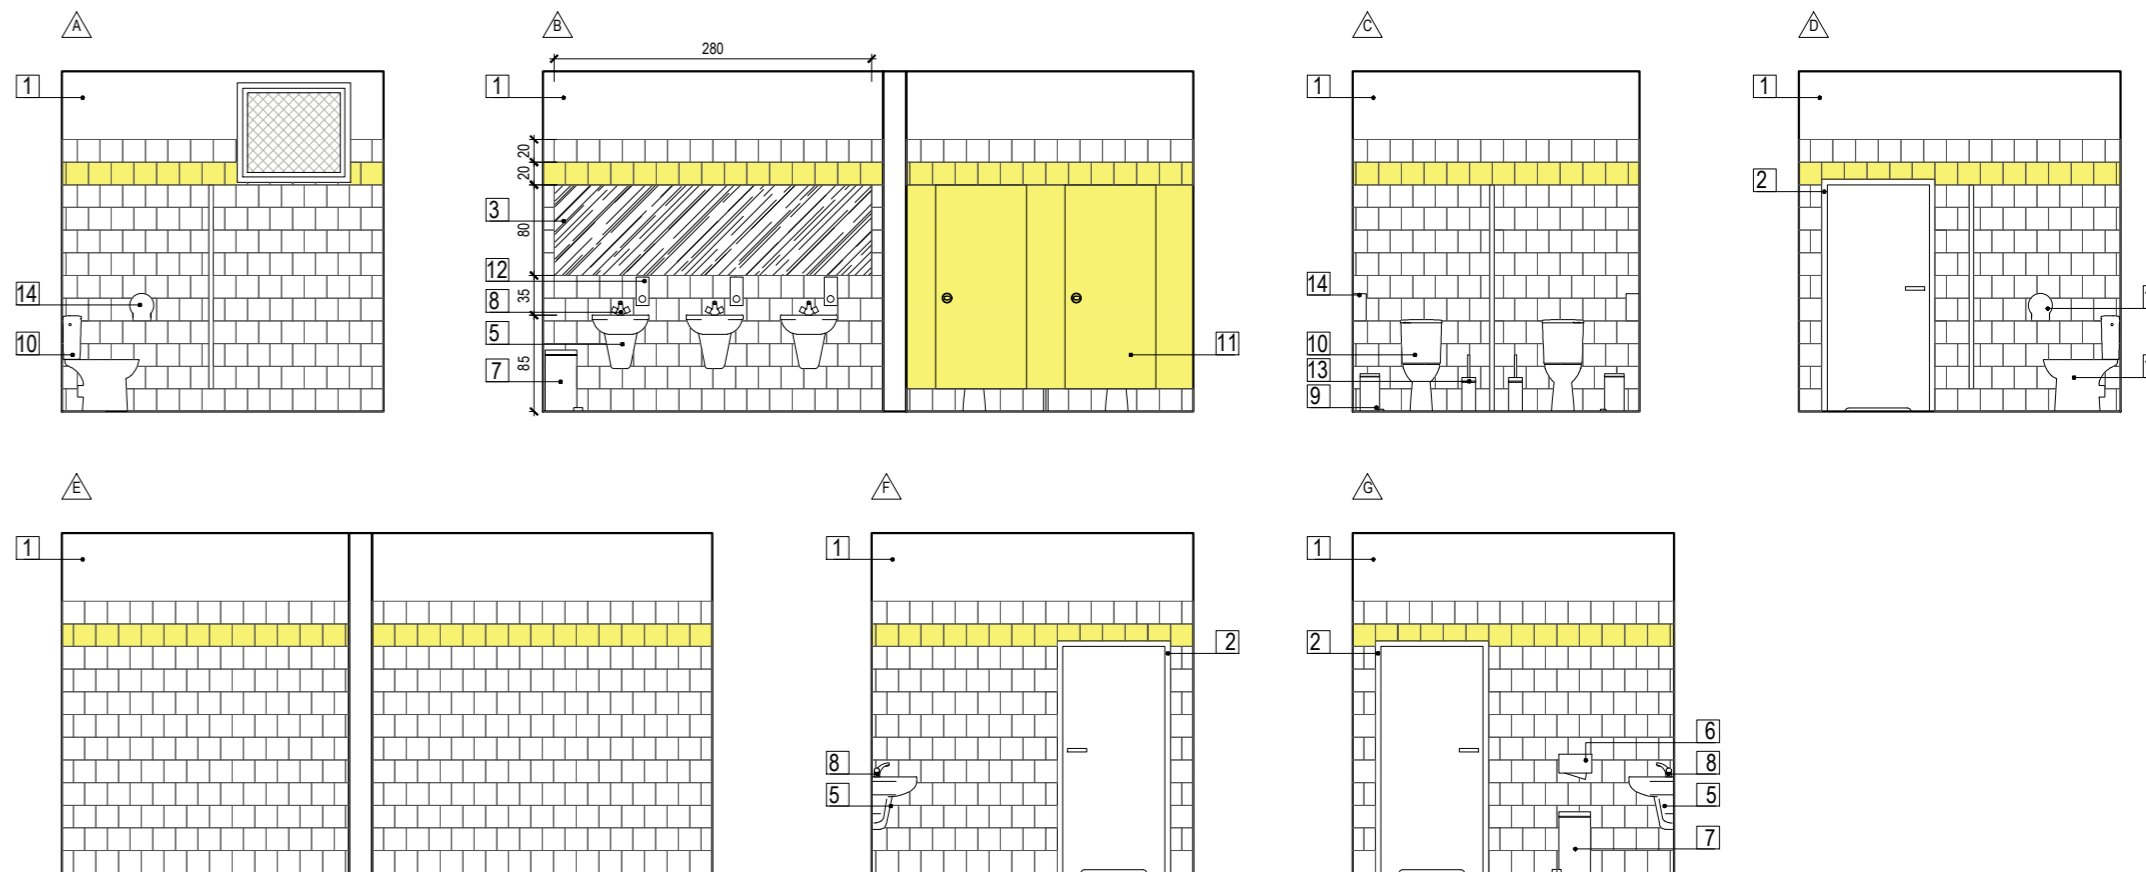

LEGENDA	
1 ściana malowana na kolor jasno szary	9 kosz na odpady wolnostojący 37x17 pojemnik stal ocynkowany
2 drzwi plynowe, kolor grafit RAL 7024, wyposażone w podcięcie wentylacyjne	10 miska ustępowa stojąca w kolorze białym
3 lustro ściągane, wymiar zgodny z aranżacją, lufa kolor srebrny	11 ścianka z laminatu HPL, kolor żółty
4 złączka	12 dozownik mydła w pianie z tworzywa ABS
5 umywalka szerokość 50 cm, wisząca z otworem na baterię, z przelewem, obudowa wyfina - polipropylen, biały, montaż na wys. 85cm	13 szafka do wc tuba stojąca, z przykrywką, stal malowana
6 pojemnik na ręczniki papierowe z tworzywa ABS, kolor biały, montowany do ściany z zamkiem na klucz	14 pojemnik na papier toaletowy 27,5x22,0x14,5cm z tworzywa ABS, kolor biały, montowany do ściany z zamkiem na klucz
7 kosz na odpady wolnostojący 60x30 pojemnik stal ocynkowany	15 bidet stojący z otworem na baterię, sztorcowa bateria bidetowa
8 bateria umywalkowa sztorcowa	

SYMBOL	PLYTKA CERAMICZNA TUBADZIN PASTEL szklowane, wymiar 20x20cm
	śłoneczny połysk (toalety dziewcząt)
	pomarańcz połysk (toalety chłopców)
	turkus połysk (zaplecze sali gimnastycznej)
	seledynowy połysk (cz. wspólne/ personel)
	biały połysk

Jednostka projektowa RUKA projekt sp. z o.o. 59-220 Legnica, ul. Wojska Polskiego 1/5 tel. +48 76 751 50 06				
Nazwa i adres inwestycji "Przebudowa i przystosowania obiektu szkolnego przy ul. Mazowieckiej 3 na potrzeby ZPS w Legnicy"-ETAP II+III ul. Mazowiecka 3, 59-220 Legnica				
Nazwa i adres inwestora Gmina Legnica Plac Słowiński 8, 59-220 Legnica				
Tytuł rysunku ARANŻACJA POM. SANITARNYCH				
Projektował mgr inż. arch. Małgorzata Matynia	Nr uprawnień 12/06/DOIA	Podpis	Specjalność ARCHITEKTONICZNA	
Sprawdził mgr inż. arch. Kama Gancarz	Nr uprawnień 10/DSOKK/2017	Podpis	Specjalność ARCHITEKTONICZNA	
Stadium P.W.	Data 30.10.2018	Branża ARCHITEKTURA	Skala ---	Nr rys. 09/A