


Projektowanie: Nadzór - Stęcl, Instalacji i Urządzeń		Stadium: PT. KANALIZACJA DESZCZOWA	
Obiekt: UDWODNIENIE TERENU DZ. 106/72		Lokalizacja: UL. WSPOLNA - KRUSZWICA	
Inwestor: GMINA KRUSZWICA		Temat rys.: PLAN SYTUACYJNY	
Data: 17.06.2019		Skala: 1:500	
Nr upr. WBP-P-N: Andrzej Dybicz			

- LEGENDA
- ISTN. KANAL DESZCZOWY
  - PROJ. KANAL DESZCZOWY
  - ISTN. RZEWÓD WODOCIĄGOWY
  - ISTN. KOLEKTOR SANITARNY
  - KABELE ENERGETYCZNE
  - PRZEWÓD GAZOWY
  - ŚWIATŁOWODY

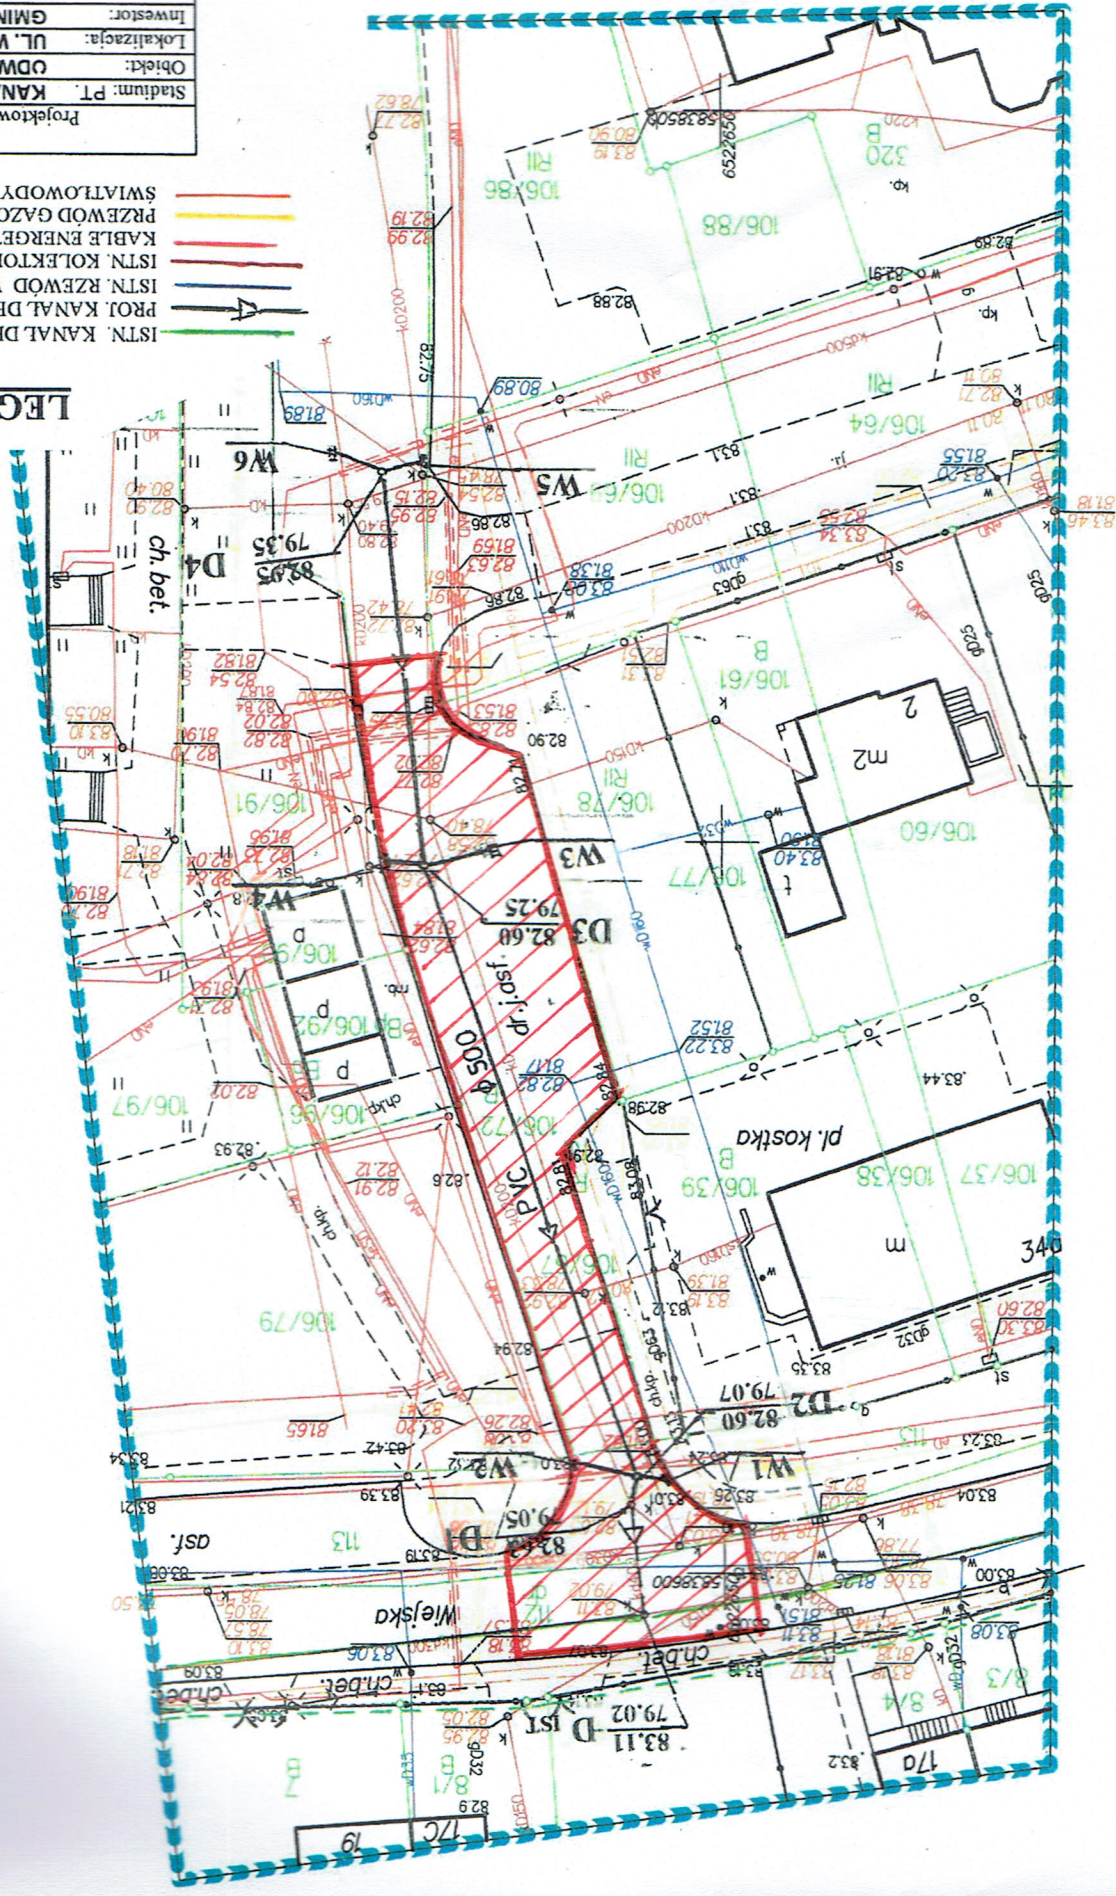

STAROSTWO POWIATOWE  
w Inowrocławiu  
Wydział Architektury  
Budownictwa i Realizacji Inwestycji  
załącznik do decyzji z dnia 13.08.2019