




Elewacja zachodnia

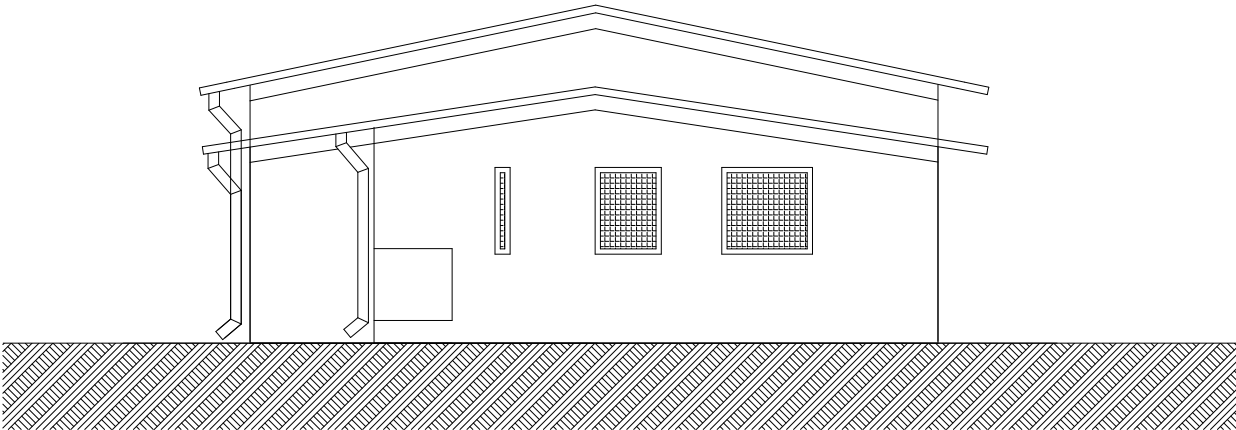


Elewacja wschodnia

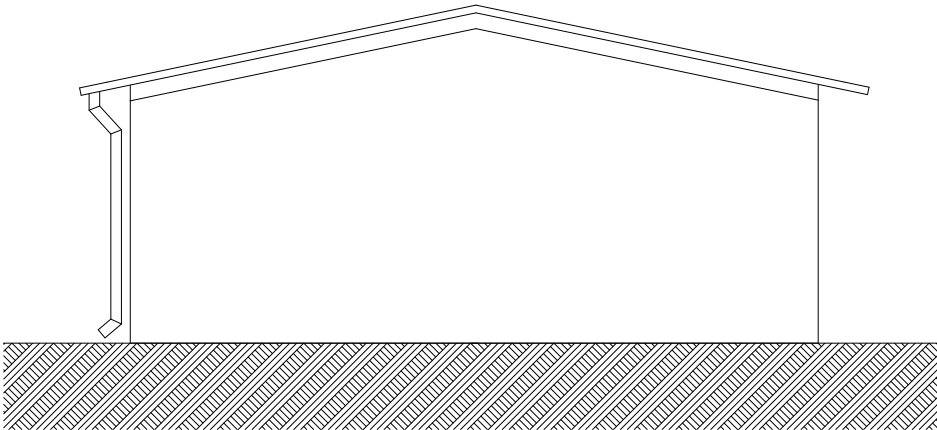

Elewacja południowa

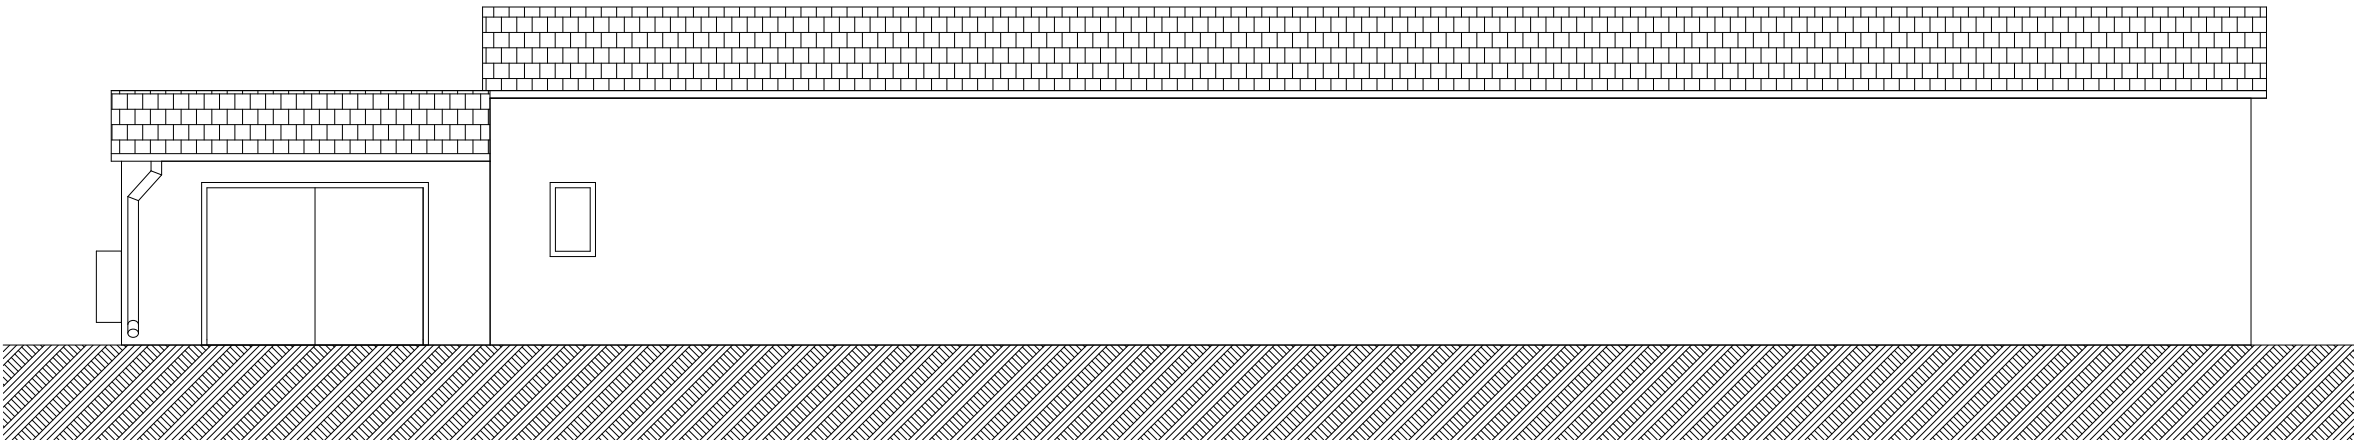

Elewacja północna

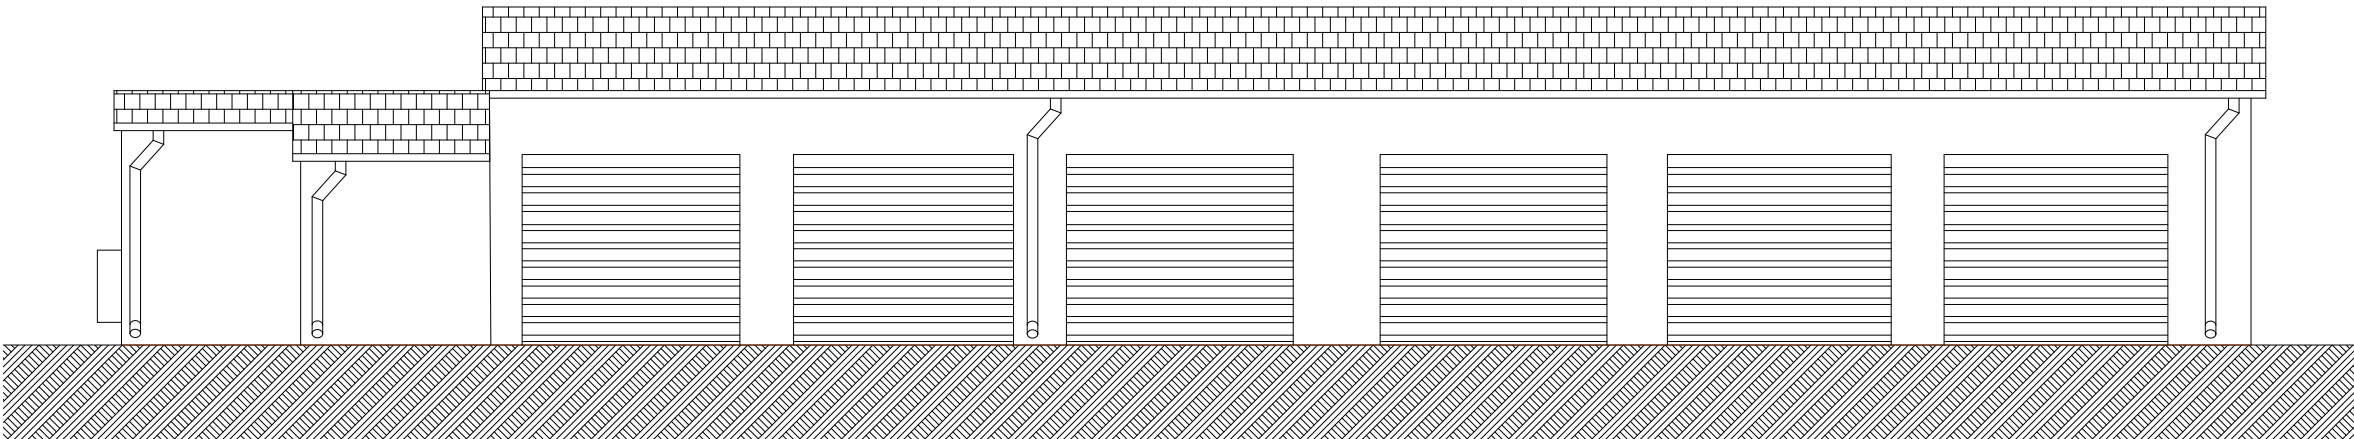

UWAGA!
Wszystkie wymiary, rzędne należy sprawdzić na budowie, a w przypadku wystąpienia różnic, projektowany układ należy dostosować do stanu istniejącego, zachowując zasady zawarte w projekcie.
Wszystkie użyte materiały muszą posiadać niezbędne atesty dopuszczające do stosowania w budownictwie.

JEDNOSTKA PROJEKTOWA:



Andrzej Szajdziński
62 – 800 Kalisz ul. Poznańska 21/122

INWESTOR: POWIAT NOWOTOMYSKI - STAROSTWO
64-300 NOWY TOMYŚL, ul. POZNAŃSKA 33

NAZWA ZADANIA: ROZBIÓRKA KOLIDUJĄCYCH BUDYNKÓW I OBIEKTÓW
W RAMACH ZADANIA „ROZBUDOWA I PRZEBUDOWA
BUDYNKU POWIATOWEGO OŚRODKA DOKUMENTACJI
GEODEZYJNO - KARTOGRAFICZNEJ„

ADRES: 64-300 Nowy Tomyśl ul. Poznańska 42, działka nr 1861
jedn. ewid. 301504_4 Miasto Nowy Tomyśl obręb ewid. 0001 Nowy Tomyśl

	Imię i nazwisko:	Specjalność:	Nr uprawnień:	Podpis:
Projektant konstrukcji:	mgr inż. A. SZAJDZIŃSKI	konstr. budowl.	7131/90/P/2002 BN-10.9/62/80	
Asystent projektanta:	mgr inż. S. SZAJDZIŃSKI			

NAZWA RYSUNKU: Budynek garażowy - Elewacje

BRANŻA: BUDOWLANA

FAZA: PB

SKALA: 1:100

DATA: III 2021

NR RYS. 05