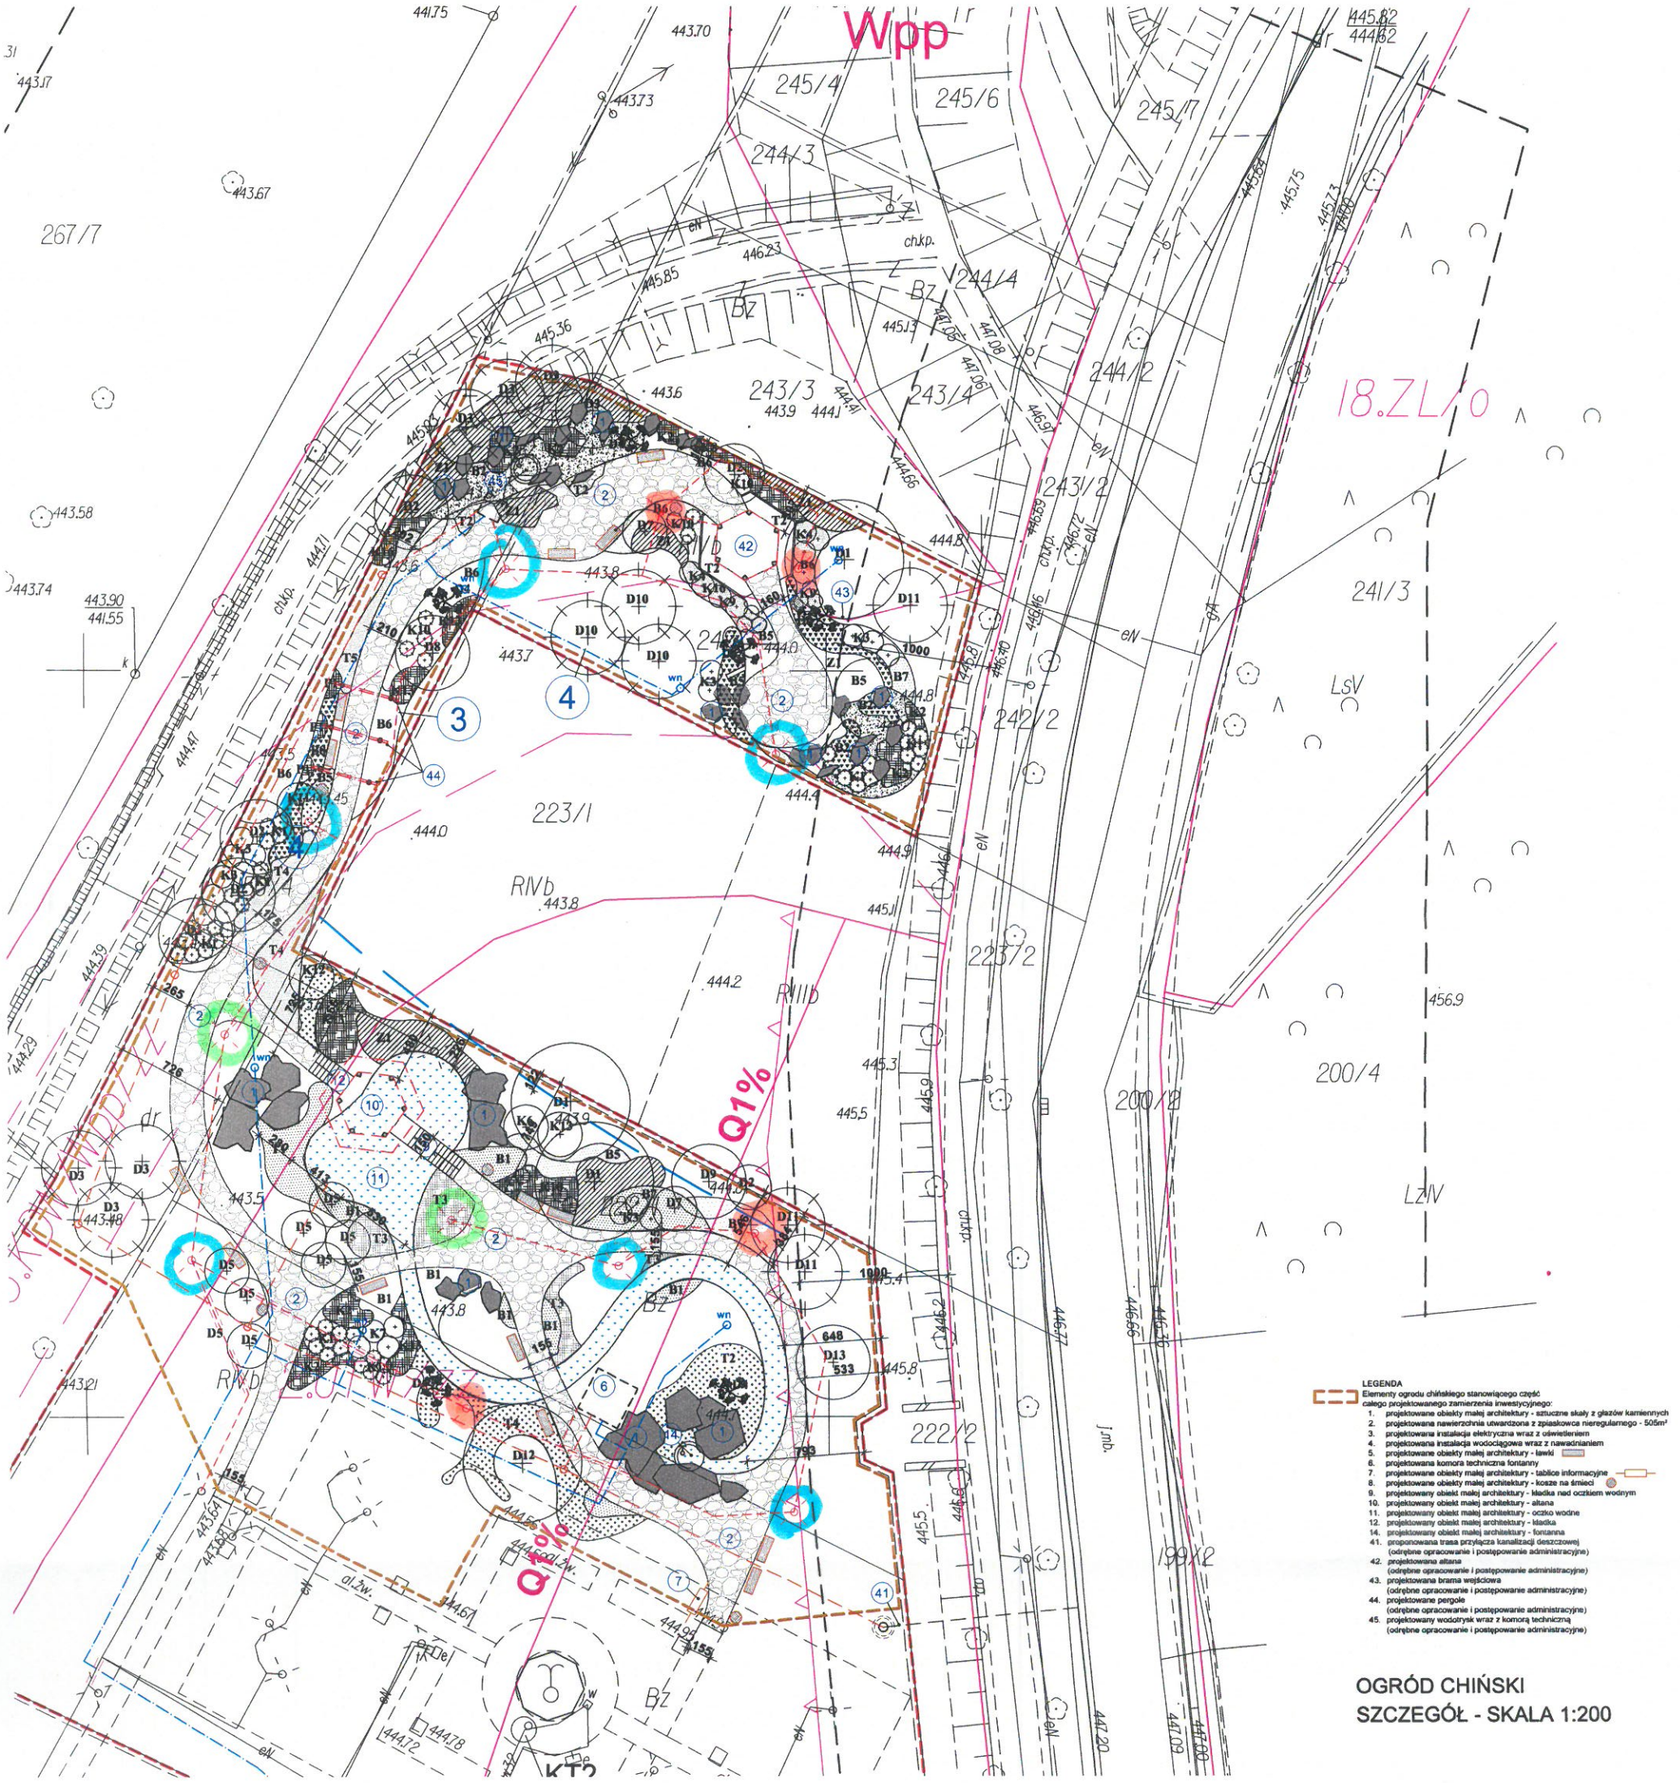

OGRÓD CHIŃSKI
SZCZEGÓŁ - SKALA 1:200

- REFLEKTORY / PODŚWIETLENIA
- LATARNIE PARKOWE
- LATARNIE NISKIE W STYLU CHIŃSKIM