RZUT PODDASZA
- poziom 3
skala 1:100

Legenda

- OP1 okna połaciowe 90x120cm Uk<1,6 W/m2xK szt.19
- OP2 okna połaciowe 70x120cm Uk<1,6 W/m2xK szt.4
- OP3 okna połaciowe 55x78cm Uk<1,6 W/m2xK szt.2
- wyburzenia
- zamurowania
- rozbiórki ścian działowych
- ściany istniejące murowane
- ściany projektowane z płyt kart. gips. na podwójnym ruszcie stalowym
- ściany projektowane z płyt kart. gips. na ruszcie stalowym
- ścianki projektowane przeszklone z profili aluminiowych
- ścianki systemowe kabin z homeg. laminatu

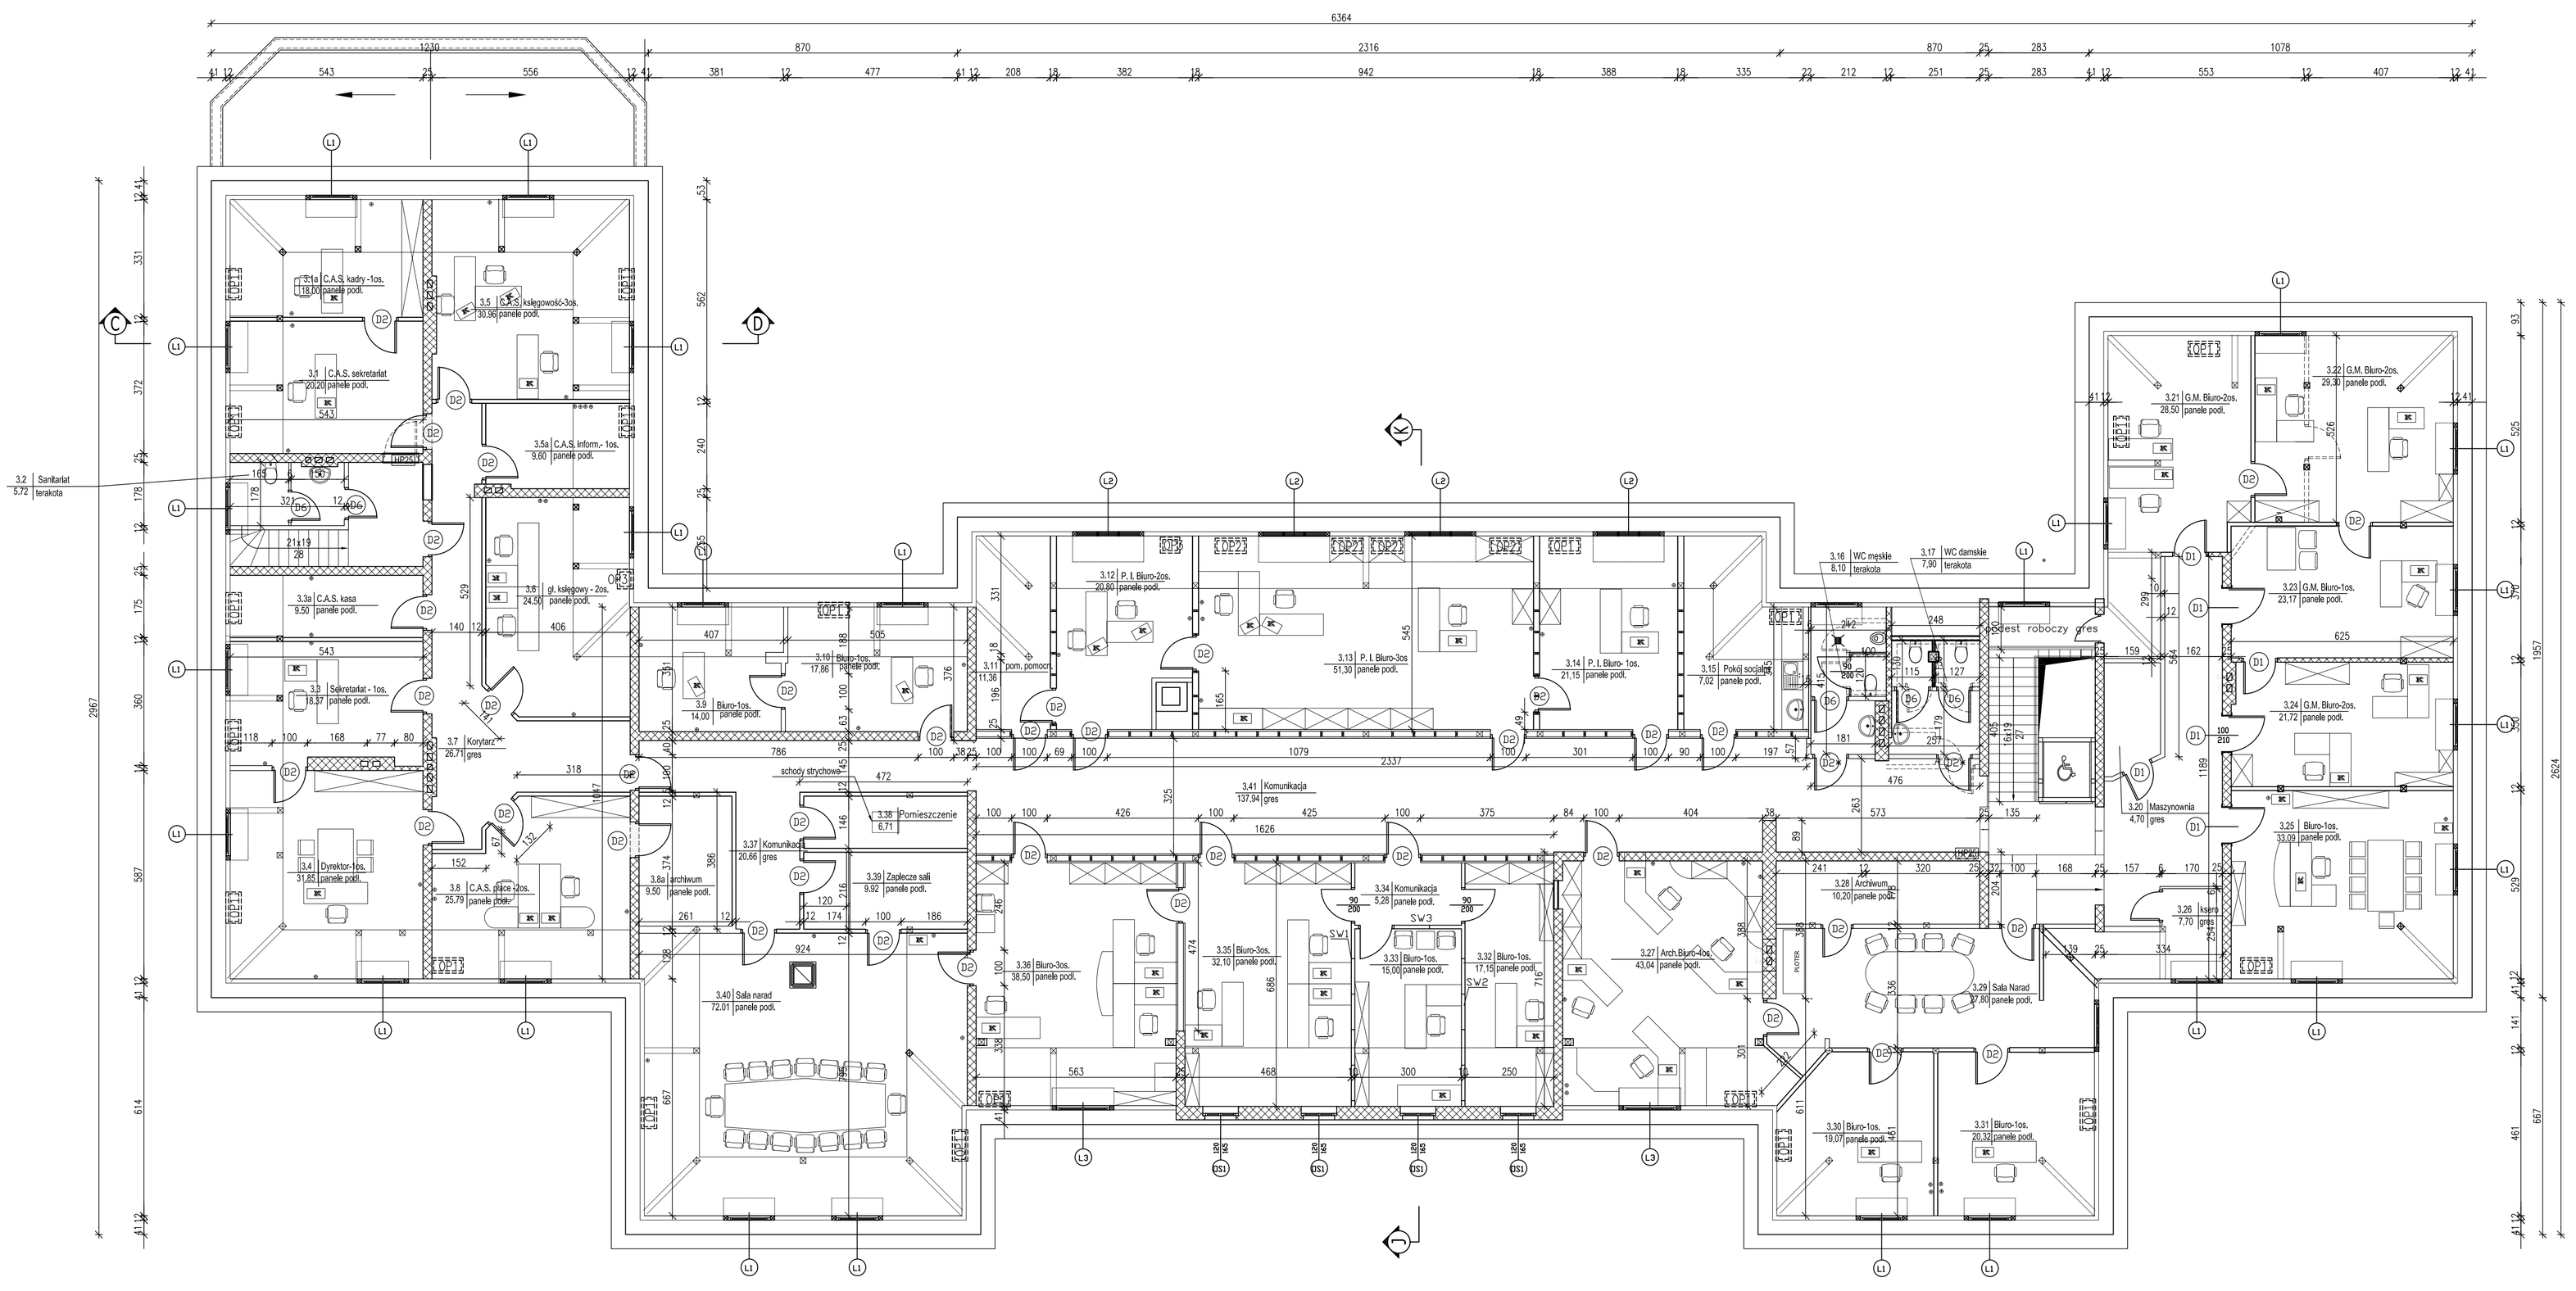

POZIOMY

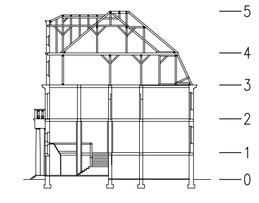

SEGMENTY

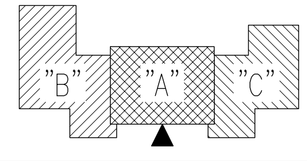

PRZEDSIĘBIORSTWO USŁUGOWO-INWESTYCYJNE "INWEST" Sp. z o.o.
82-500 Kwidzyn ul. Warszawska 16
tel/fax: (055) 279-62-37, e-mail: inwest@pol-inwest.pl, inwest@op.pl

Inwestor:	*Urząd Miejski w Kwidzynie*	Skala:	*1:100*
Obiekt:	*Budynek UM w Kwidzynie*	Branża:	*architektura*
Adres:	*82-500 Kwidzyn, ul. Warszawska 19*		
Nazwa rysunku:	*Rzut poddasza użytkowego*		
Projektował:	*mgr inż. arch. Jędrzej Synakiewicz upr. nr 1790/EL/92*	Podpis: Data: *04-2008*	Nr rys: *A-4*
Opracował:	*mgr inż. Jolanta Kępka upr. kier.budowy 994/EL/86*	Podpis: Data: *04-2008*	