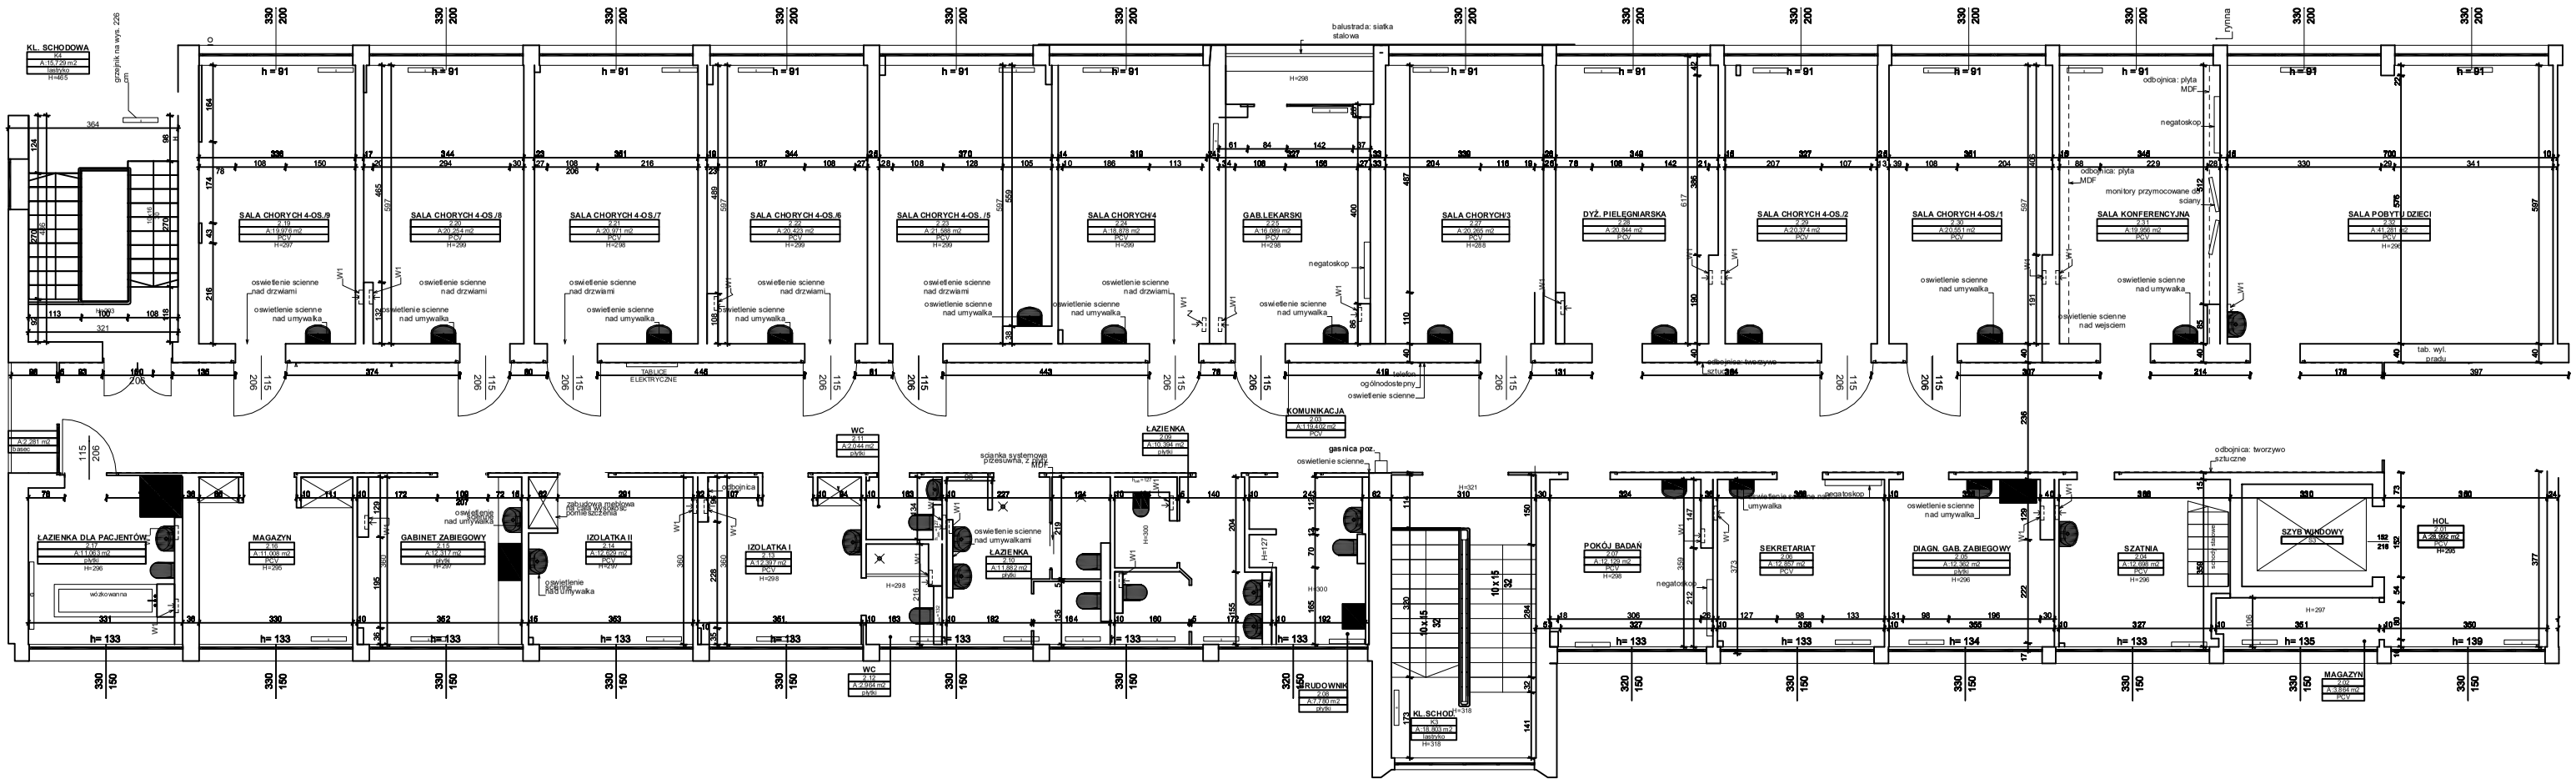
KL. SCHODOWA
SALA CHORYCH 4-OS./9
SALA CHORYCH 4-OS./8
SALA CHORYCH 4-OS./7
SALA CHORYCH 4-OS./6
SALA CHORYCH 4-OS./5
SALA CHORYCH/4
GAB.LEKARSKI
SALA CHORYCH/3
DYŻ. PIELĘGNIARSKA
SALA CHORYCH 4-OS./2
SALA CHORYCH 4-OS./1
SALA KONFERENCYJNA
SALA POBYTU DZIECI
balustrada: siatka stalowa
rynna
negatoskop
oswietlenie scienne nad drzwiami
oswietlenie scienne nad umywalka
TABLICE ELEKTRYCZNE
KOMUNIKACJA
ŁAZIENKA
WC
ŁAZIENKA DLA PACJENTÓW
MAGAZYN
GABINET ZABIEGOWY
IZOLATKA II
IZOLATKA I
POKÓJ BADAŃ
SEKRETARIAT
DIAGN. GAB. ZABIEGOWY
SZATNIA
SZYB WINDOWY
HOL
MAGAZYN
KL. SCHOD
RUDOWNIK
gasnica poz.
odbojnica: tworzywo sztuczne
odbojnica: płyta MDF
monitory przymocowane od sciany
tab. wyl. pradu
wózkowanna
h= 91
h= 133
h= 134
h= 135
h= 139