
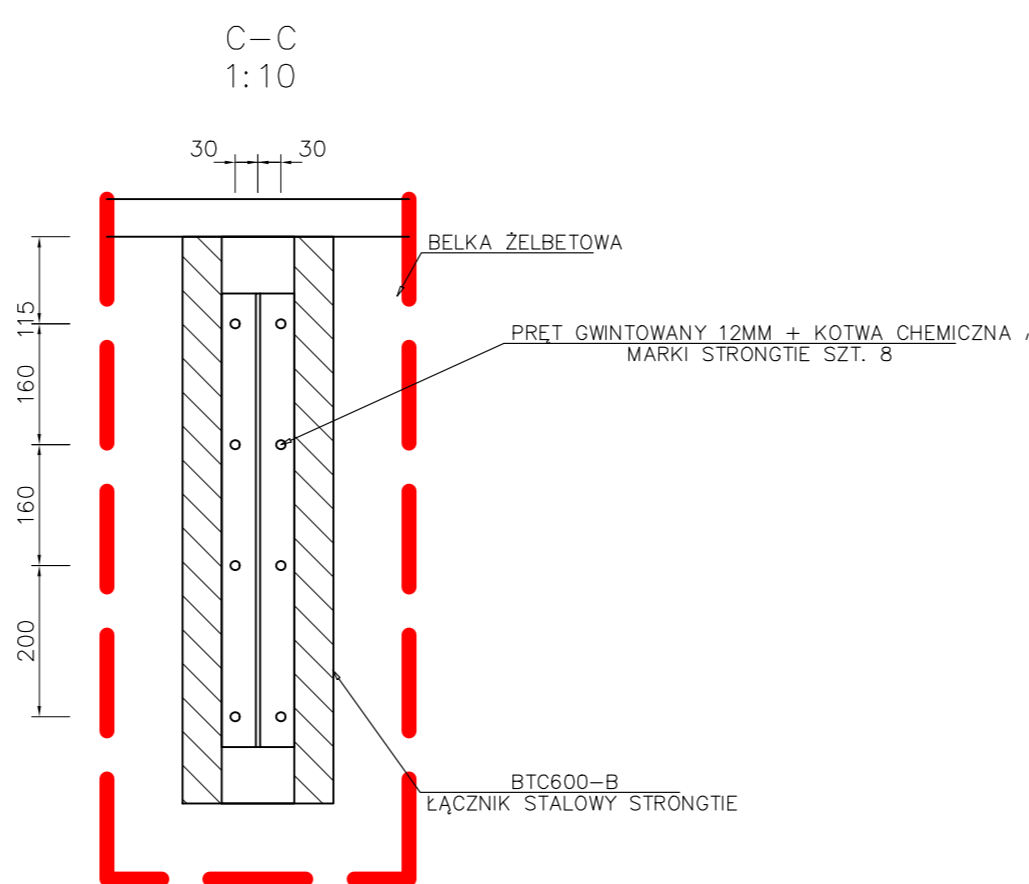
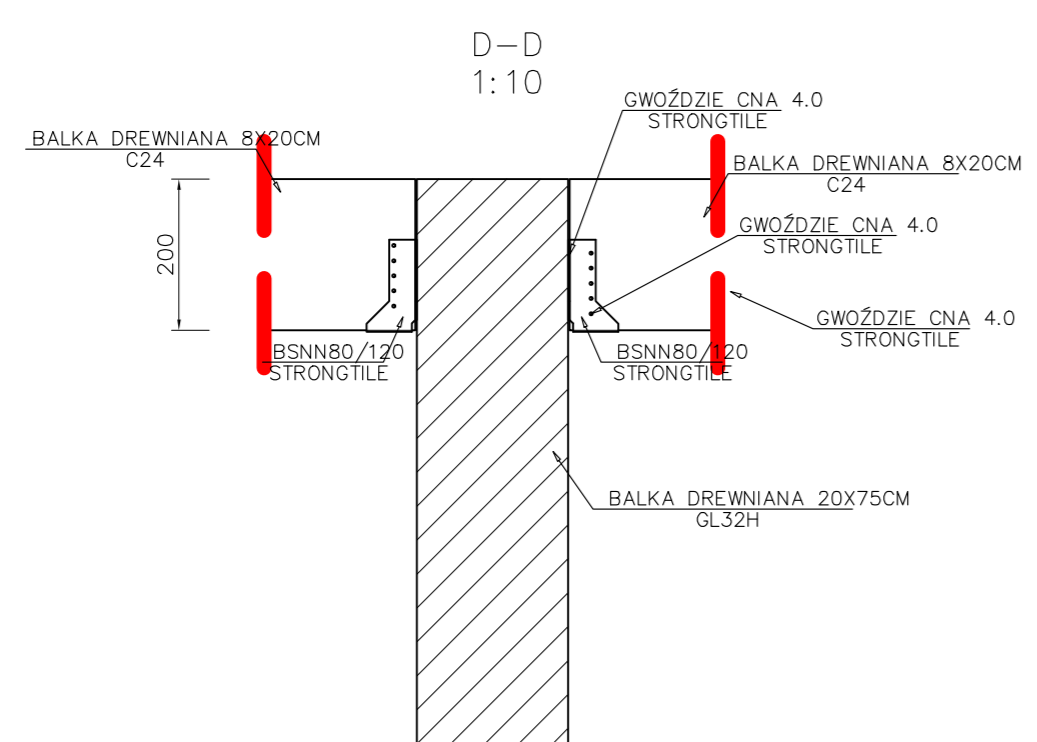
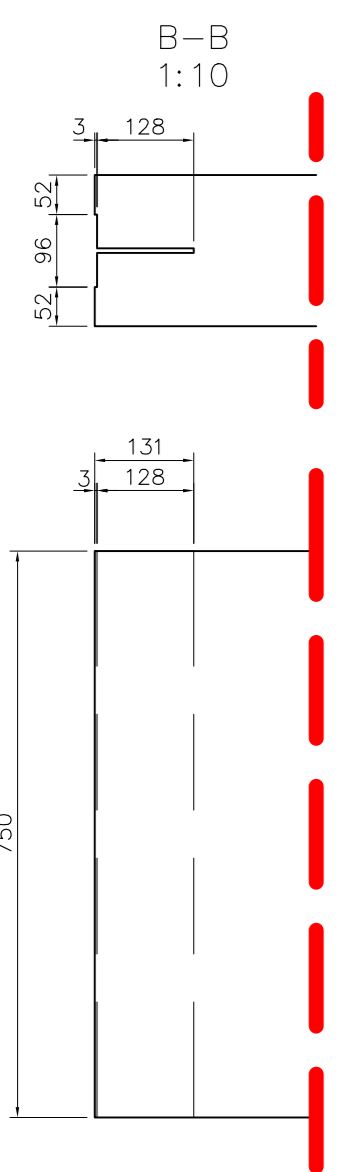


A-A
1:20

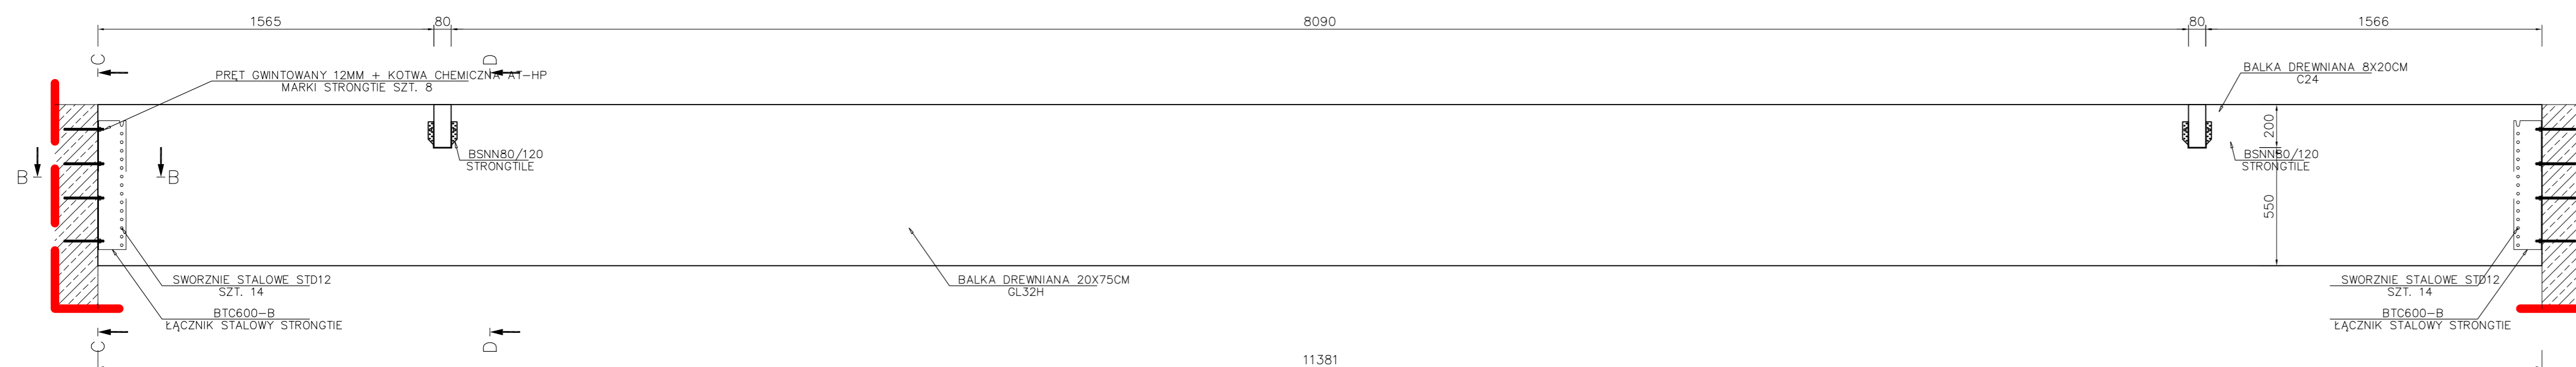

Investor: Uniwersytet Medyczny im. Karola Marcinkowskiego w Poznaniu ul. Fredry 10 61-701 Poznań	
Biurowisko projektowe: RYSY ARCHITEKCI ul. Topolowa 29/1 05-500 Mysiadło	
Tytuł opracowania: Budowa budynku dydaktyczno-naukowo- badawczego z uzupełniającą funkcją administracyjno- usługową Wydziału Farmaceutycznego Uniwersytetu Medycznego im. K. Marcinkowskiego w Poznaniu.	
Faza: PROJEKT WYKONAWCZY	
Branch: Konstrukcyjna	
Name of drawing: Konstrukcje drewniane - belki łącznika miedzyobloktowego	
Projectant: mgr inż. Marcin Popek	Podpis:
Number of approval: MAP/0213/PBKb/15	
Reviewer: mgr inż. Marcin Pałka	Podpis:
Number of approval: MAP/0149/POOK/10	
Prepared by: mgr inż. Marcin Popek	
Number of drawing: CPP_PW_B3_494	Scale: 1:20, 1:10
Date of preparation: lipiec 2019	Reviewed by: