


- Oznaczenia - proponowana kolorystyka:
1. sweet 3141 - HBW 23 - cokół
  2. sweet 3135 - HBW 56 - elewacja budynku
  3. sweet 3133 - HBW 31 - obrzeża okien
- Paleta wzorcowa: firma baumit

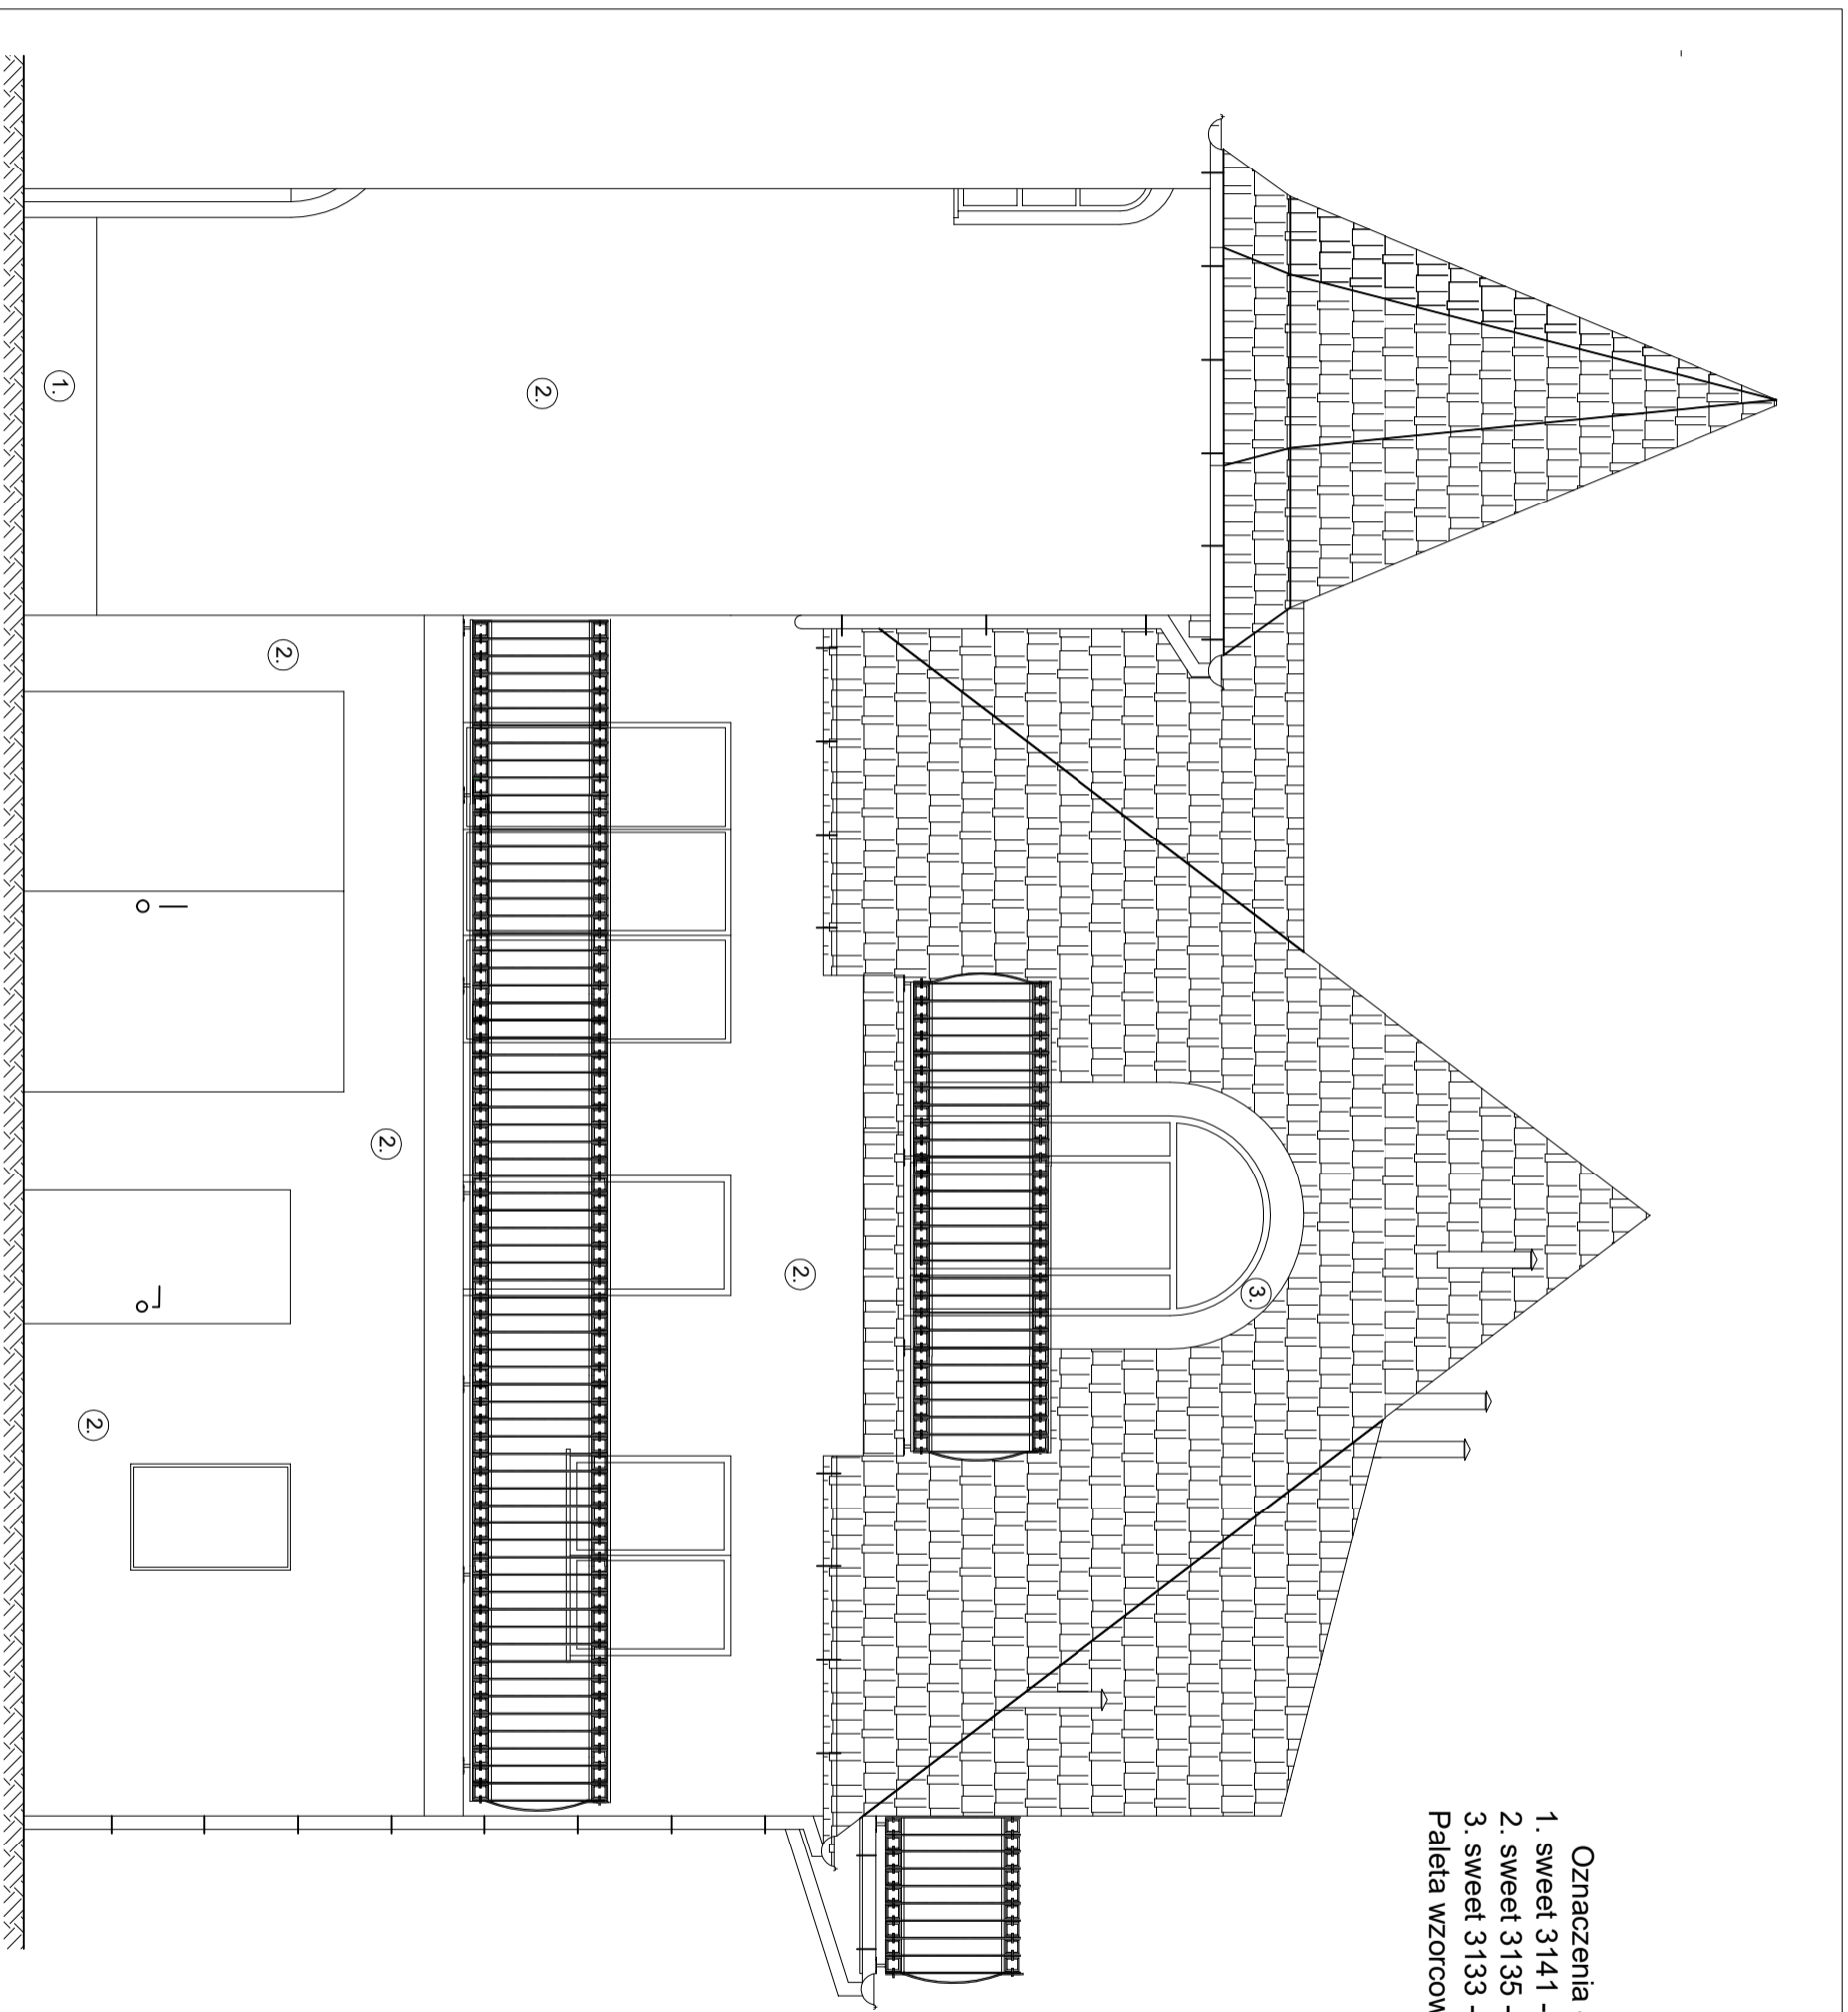

<b>INZYNIERIA BUDOWLANA, Marian Kuks,</b> Wilków Osiedle, ul. Leśna 2		<b>Biuro: Architektura +</b> Konstrukcja	
Temat: <b>modernizacja Pałacyku</b> <b>над Залемем, ул. Спортова 9</b>		Skala: 1:50, cz. nr 4, obr. 0002 jsw/d. 02/2002, 1	
Tytuł rysunku: <b>elewacja szczytowa, prz-zach.</b>		Data opracowania: 7.03.2020 r.	
Inwestor: <b>Urząd Miejski w Zielonej Górze, pl. Orliki-Lewickich 1</b>		Nr rysunku <b>3a.</b>	
Projektant: w zakresie konstrukcji i architektury: <b>Marian Kuks</b>		Nr uzgod. i dat. podpis: 30/1/20	