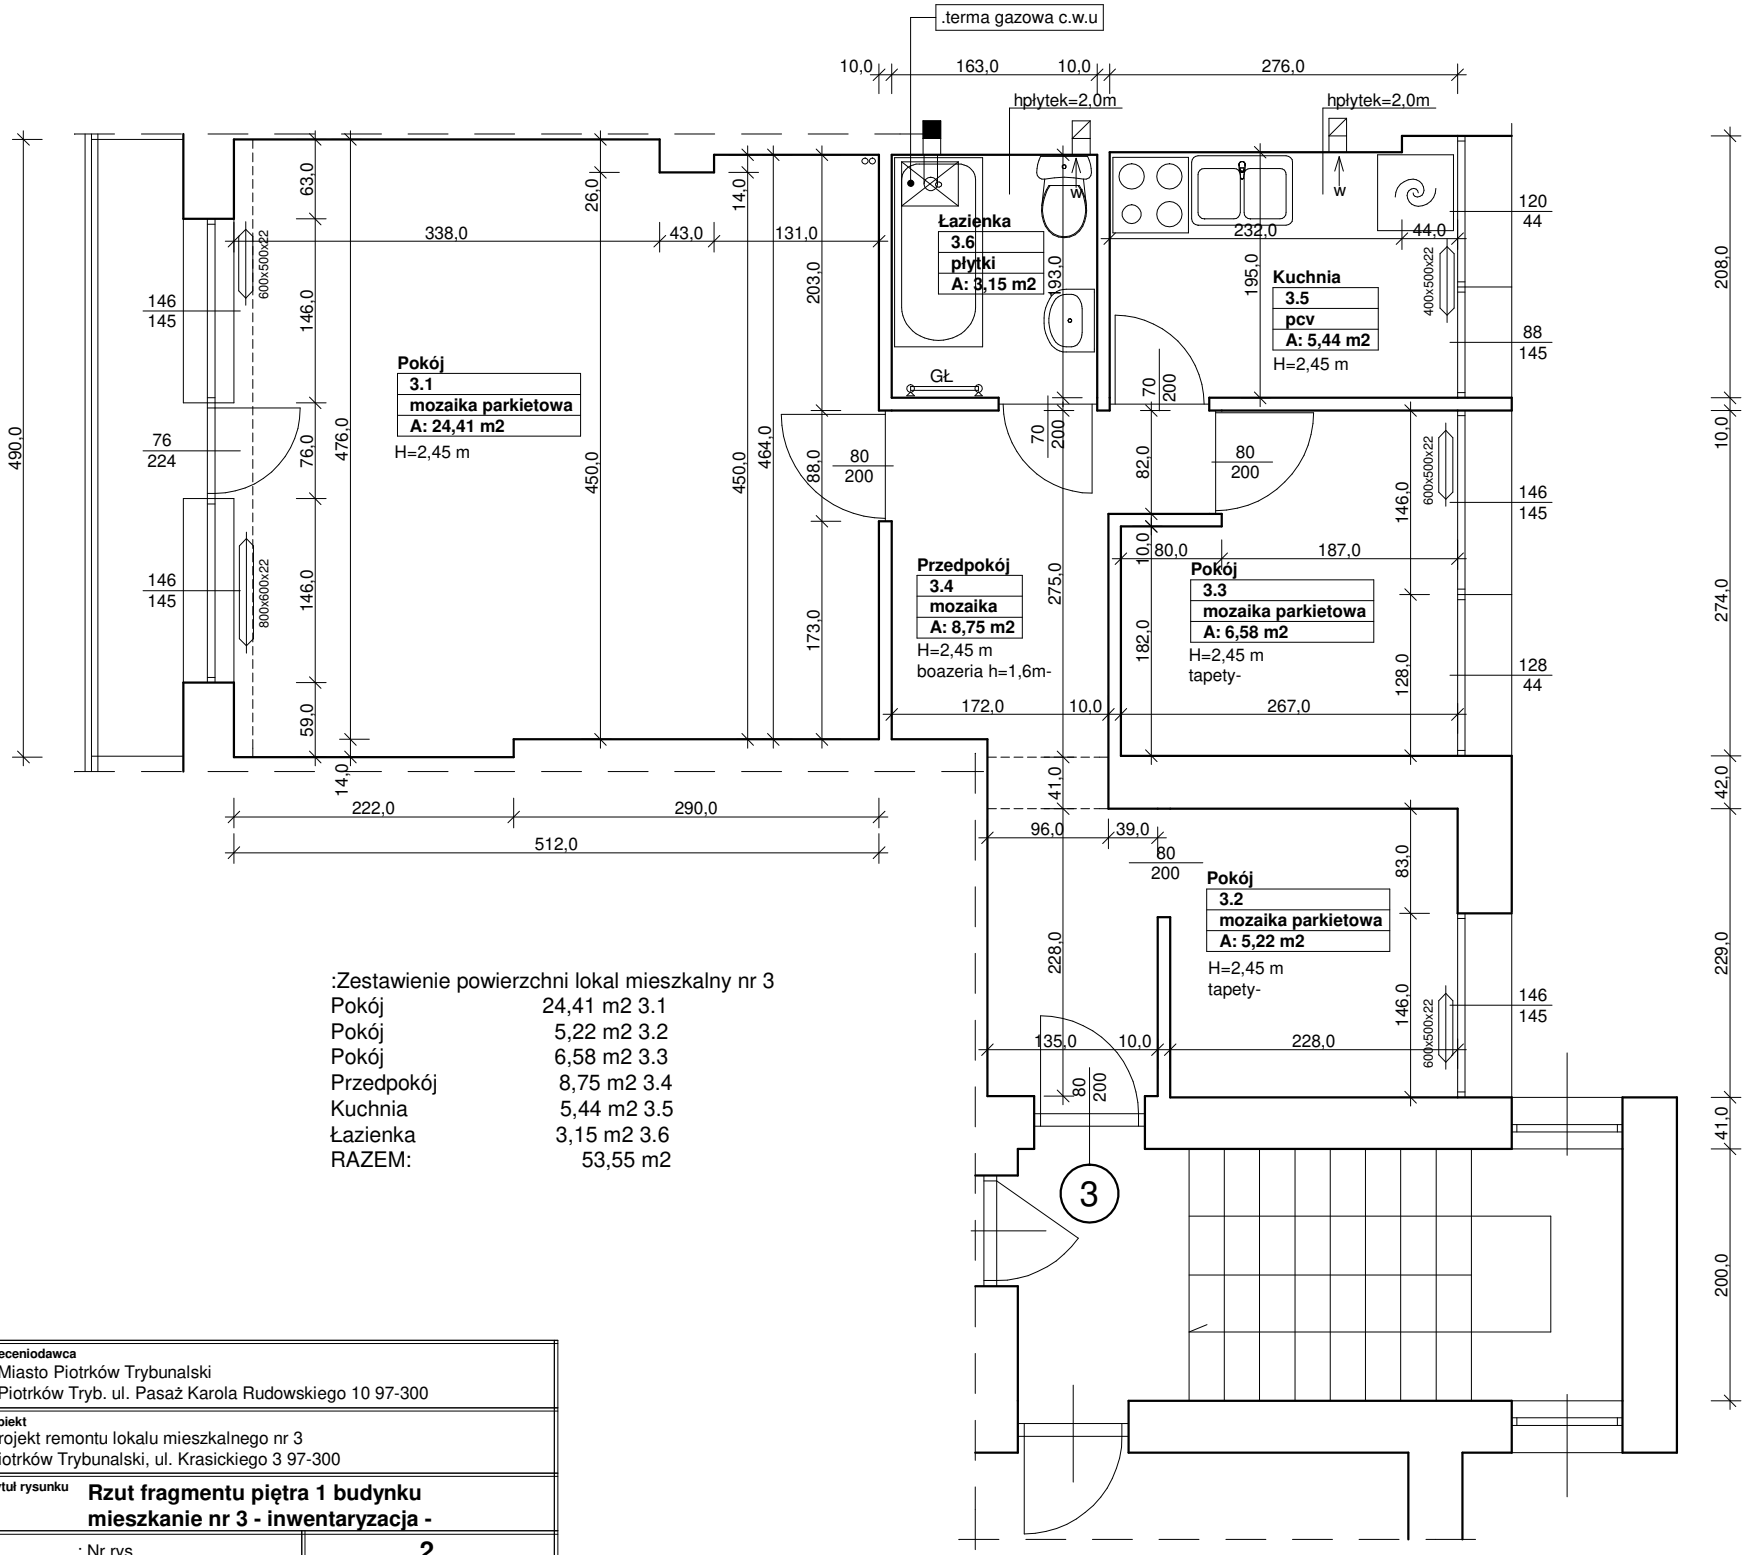

:Zestawienie powierzchni lokal mieszkalny nr 3

Pokój	24,41 m2 3.1
Pokój	5,22 m2 3.2
Pokój	6,58 m2 3.3
Przedpokój	8,75 m2 3.4
Kuchnia	5,44 m2 3.5
Łazienka	3,15 m2 3.6
RAZEM:	53,55 m2

:Projektant **mgr inż. Kazimierz Polowczyk** upr. nr GP IV 7342 (105) 94	:Zleceniodawca Miasto Piotrków Trybunalski Piotrków Tryb. ul. Pasaż Karola Rudowskiego 10 97-300
	:Obiekt Projekt remontu lokalu mieszkalnego nr 3 Piotrków Trybunalski, ul. Krasickiego 3 97-300
Data opracowania **.luty 2024 r**	:Tytuł rysunku **Rzut fragmentu piętra 1 budynku mieszkanie nr 3 - inwentaryzacja -**
Skala: 1:50	:.Nr rys **2**