


ZESTAWIENIE DREWNA						
PERGOLA						
Nazwa elementu	Przekrój		Długość [m]	Ilość elementów	Długość całkowita [m]	Całkowita objętość [m3]
	Gr [m]	Szer [m]				
Belka B-1	0,12	0,06	3,30	1	3,30	0,02
			4,20	1	4,20	0,03
			4,00	2	8,00	0,06
			1,00	6	6,00	0,04
Belka B-2	0,10	0,03	0,70	26	18,20	0,06
Słup S-1	0,08	0,14	3,40	14	47,60	0,53
Belki ścienne	0,12	0,06	1,40	4	5,60	0,04
Belki ścienne	0,12	0,06	1,20	2	2,40	0,02
Deskowanie pionowe	0,05	0,03	3,20	16	51,20	0,08
Stężenie	0,06	0,04	0,80	6	4,80	0,01
SUMA						0,89

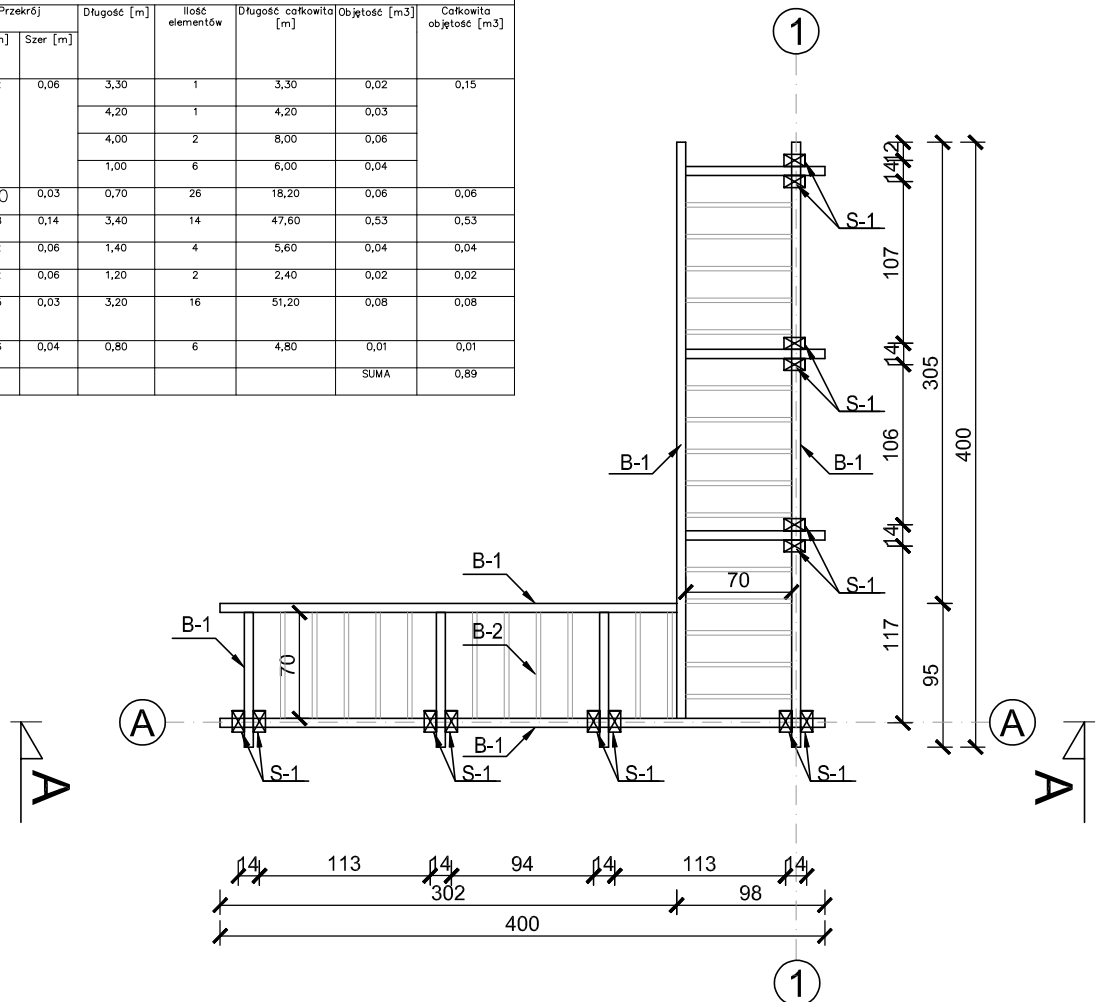

RZUT KONSTRUKCJI DACHU- PERGOLA

Skala 1:50

LEGENDA:

Belka B-1 12x6 cm
 Belka B-2 10x3,2 cm
 Słup S-1 8x14 cm

UWAGI:

1. Wymiary w [cm].
2. Konstrukcja z drewna sosnowego klasy C24.
3. Deskowanie ścienne z drewna klejonego klasy GL 24
3. Drewno impregnowane preparatami ogniochronnymi i grzybobójczymi.
4. Słupy mocować do fundamentu za pomocą stalowych kotew dystansowych przeznaczonych do zabetonowania lub przykręcanych do fundamentu.
5. Rzut rozpatrywać łącznie z pozostałymi rysunkami oraz opisem technicznym.
6. Kolor drewna– jasny dąb

JEDNOSTKA PROJEKTOWA

PRZEDSIĘBIORSTWO BUDOWLANE TEMPUS SP. Z O.O.
 LASOCICE, ul. SZKOLNA 16
 64-100 LESZNO
 NIP 697-22-25-959
 e-mail: tempus@tempus.pl
 www.tempus.pl



OBIEKT

BUDOWA SIŁOWNI ZEWNĘTRZNEJ, WIATY REKREACYJNEJ I MAŁEJ ARCHITEKTURY

NIECHŁÓD

Działka nr 138, 137/2, 74/2

INWESTOR

GMINA ŚWIĘCIECHOWA
 ul. Ulańska 4
 64-115 Świeciechowa

NAZWA RYSUNKU

RZUT KONSTRUKCJI DACHU- PERGOLA

Niniejszy projekt jest chroniony prawem autorskim. Przedsiębiorstwo Budowlane TEMPUS Sp. z o.o., zgodnie z Ustawą z dnia 4 lutego 1994 r. o prawie autorskim i prawach pokrewnych, zastrzega sobie prawa autorskie i zakazuje bez jego wiedzy i zgody powielania i wykorzystywania tego projektu do celów niezgodnych z jego przeznaczeniem.

PROJEKTANT ARCHITEKTURA	mgr inż. arch. DOROTA DUDA Uprawnienia nr 06/05/DOIA w specjalności architektonicznej	SKALA 1:50
PROJEKTANT KONSTRUKCJA	inż. TOMASZ KACZMAREK Uprawnienia nr WKP/0279/PWOK/09 w specjalności konstrukcyjnej	NR RYS. 11
OPRACOWAŁ	inż. TOMASZ KACZMAREK Uprawnienia nr WKP/0279/PWOK/09 w specjalności konstrukcyjnej	STRONA 48
ASYSTENT PROJEKTANTA, OPRACOWAŁ	mgr inż. arch. AGNIESZKA KNOP	
DATA OPRACOWANIA PAŹDZIERNIK 2019	BRANŻA KONSTRUKCJA, ARCHITEKTURA	