

Nr	Nazwa	Rodzaj	Pow.
	pomieszczenia	posadzki	użytk.[m2]
0.1	wiatła rekreacyjna	koszka betonowa	25,00


ZESTAWIENIE POWIERZCHNI

LEGENDA:

Słup S-1 16x16 cm
Słup S-2 16x16 cm

- UWAGI:
- Wymiary w [cm].
 - Konstrukcja z drewna sosnowego klasy C24.
 - Drewno impregnowane preparatami ogniochronnymi i grzybobójczymi.
 - Słupy mocować do fundamentu za pomocą stalowych kotew dystansowych przeznaczonych do zabetonowania lub przykręcanych do fundamentu.
 - Rzut rozpatrywać łącznie z pozostałymi rysunkami oraz opisem technicznym.

RZUT PRZYZIEMIĄ- WIATA REKREA.
Skala 1:50

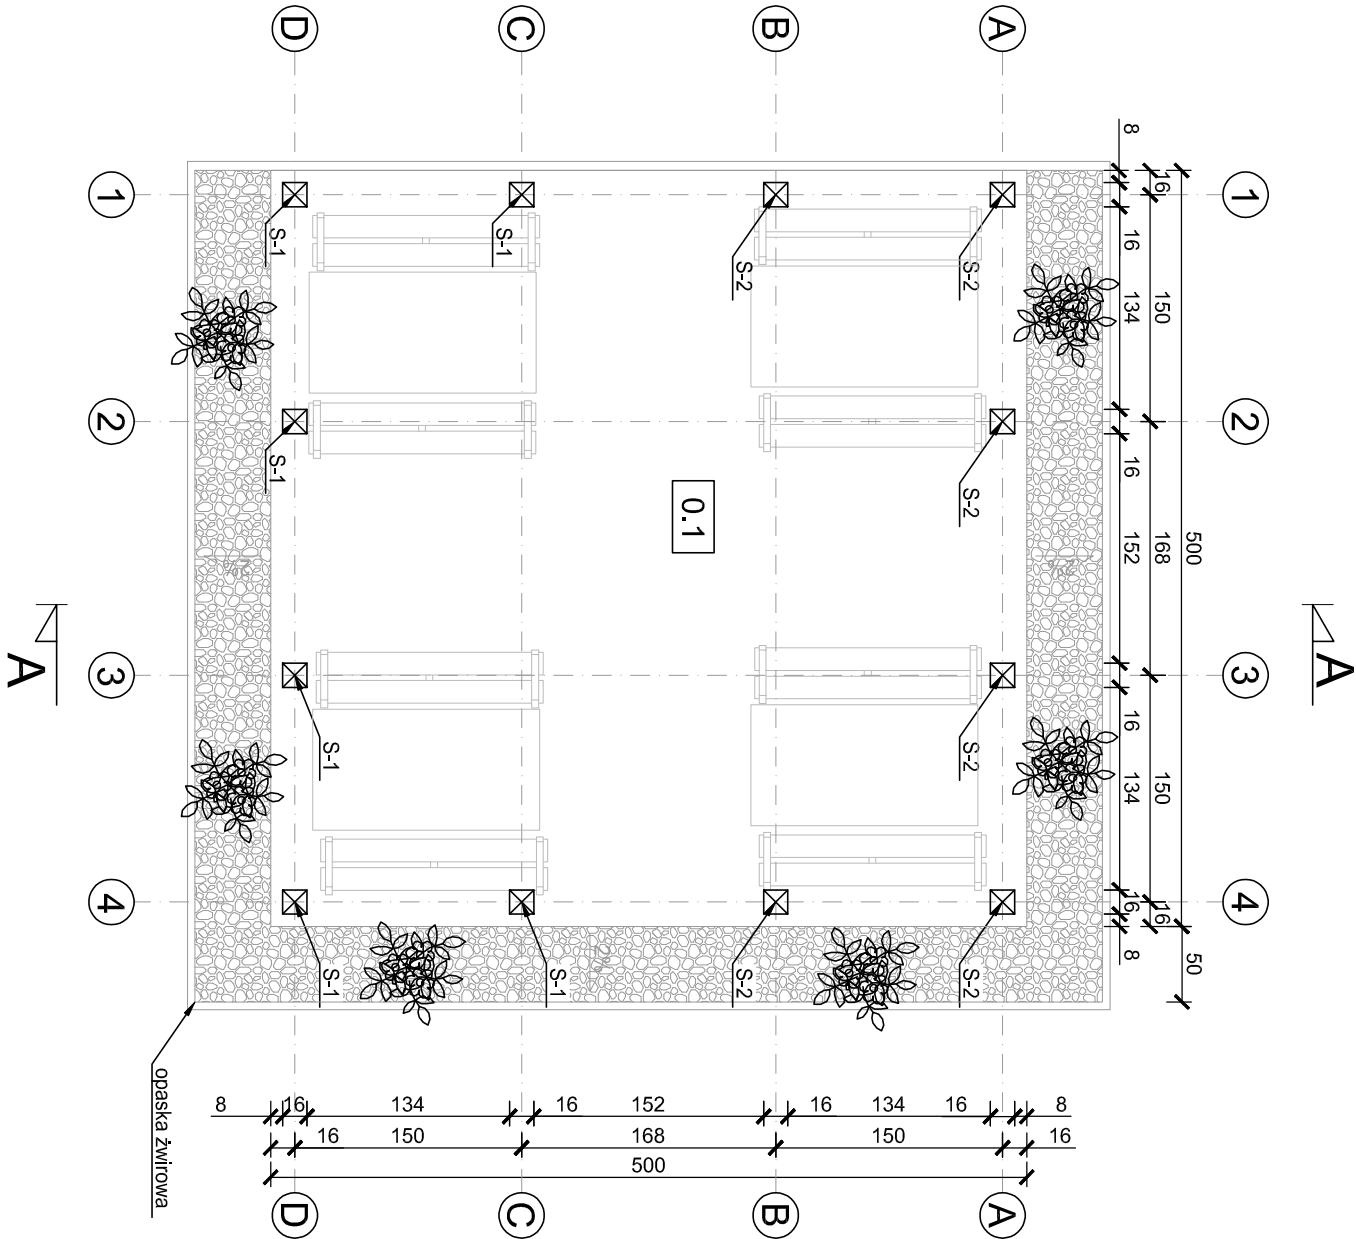

JEDNOSTKA PROJEKTOWA
PRZEDSIĘBIORSTWO BUDOWLANE TEMPUS SP. Z O.O.
LĄSOCIŁĘ, ul. SZKOLNA 16
64-100 LESZNO
NIP 697-22-25-959
e-mail: tempus@tempus.pl
www.tempus.pl

TEMPUS

OBJEKT
BUDOWA SIŁOWNI ZEWNĘTRZNEJ, WIATY REKREACYJNEJ I MAŁEJ ARCHITEKTURY
NIECHŁÓD
Działka nr 138, 137/2, 74/2

INWESTOR
GMINA ŚWIECIECHOWA
ul. Ulańska 4
64-115 Świeciechowa

NAZWA RYSUNKU

RZUT PRZYZIEMIĄ- WIATA REKREACYJNA

Niniejszy projekt jest chroniony prawem autorskim. Przedsiębiorstwo Budowlane TEMPUS Sp. z o.o. zastrzega z Ustawą z dnia 4 lutego 1994 r. o prawie autorskim i prawach pokrewnych, zastrzegając sobie prawo autorskie i zakazuje bez jego wiedzy i zgody powielania i wykorzystywania tego projektu do celów niezgodnych z jego przeznaczeniem.

PROJEKTANT ARCHITEKTURA	mgr inż. arch. DOROTA DUDA Uprawnienia nr 06/05/DODA w specjalności architektonicznej	SKALA 1:50
PROJEKTANT KONSTRUKCJA	inż. TOMASZ KACZMAREK Uprawnienia nr WK9/0279/PWOK09 w specjalności konstrukcyjnej	NR RYS. 15
OPRACOWAŁ	inż. TOMASZ KACZMAREK Uprawnienia nr WK9/0279/PWOK09 w specjalności konstrukcyjnej	STRONA 52
ASYSTENT PROJEKTANTA, OPRACOWAŁ	mgr inż. arch. AGNIESZKA KNOP	
DATA OPRACOWANIA PAŹDZIERNIK 2019	BRANŻA KONSTRUKCJA, ARCHITEKTURA	