



ZESTAWIENIE BETONU						
Nazwa elementu	Przekrój		Wysokość [m]	Ilość elementów	Objętość [m ³]	Całkowita objętość [m ³]
	Wys [m]	Szer [m]				
Stopa St-1 C20/25	0,40	0,40	0,80	7	0,13	0,90

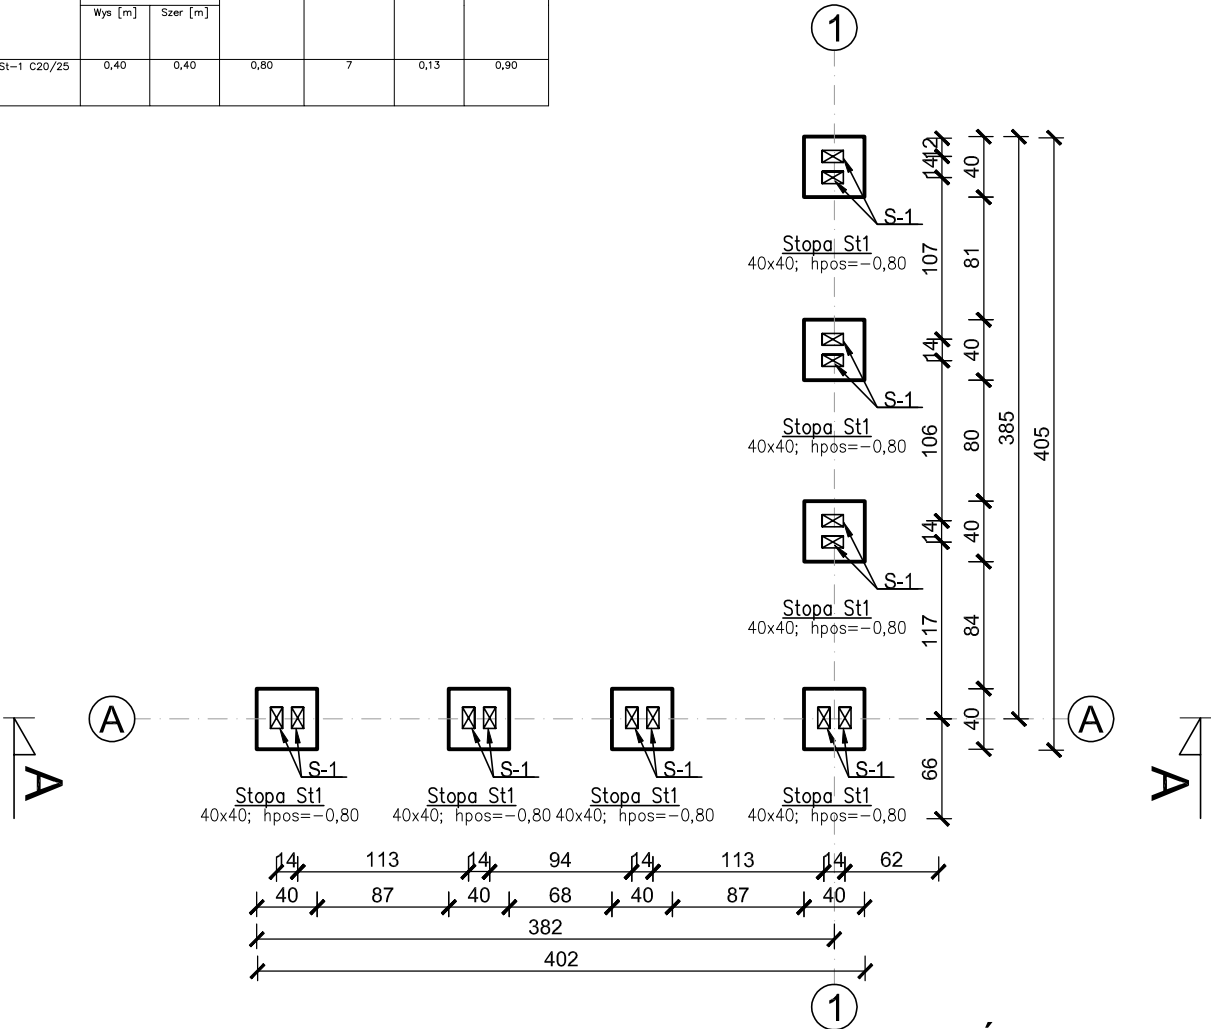

STOPA FUNDAMENTOWA St-1

Skala 1:25

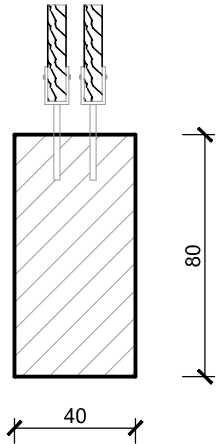

RZUT FUNDAMENTÓW- PERGOLA

Skala 1:50

<p>JEDNOSTKA PROJEKTOWA</p> <p>PRZEDSIĘBIORSTWO BUDOWLANE TEMPUS SP. Z O.O.</p> <p>LASOCICE, ul. SZKOLNA 16</p> <p>64-100 LESZNO</p> <p>NIP 697-22-25-959</p> <p>e-mail: tempus@tempus.pl</p> <p>www.tempus.pl</p>			
<p>OBIEKT</p> <p>BUDOWA SIŁOWNI ZEWNĘTRZNEJ, WIATY REKREACYJNEJ I MAŁEJ ARCHITEKTURY</p> <p>NIECHŁÓD</p> <p>Działka nr 138, 137/2, 74/2</p>			
<p>INWESTOR</p> <p>GMINA ŚWIECIECHOWA</p> <p>ul. Ulańska 4</p> <p>64-115 Świeciechowa</p>			
<p>NAZWA RYSUNKU</p> <p>RZUT FUNDAMENTÓW- PERGOLA</p>			
<p>Niniejszy projekt jest chroniony prawem autorskim. Przedsiębiorstwo Budowlane TEMPUS Sp. z o.o., zgodnie z Ustawą z dnia 4 lutego 1994 r. o prawie autorskim i prawach pokrewnych, zastrzega sobie prawa autorskie i zakazuje bez jego wiedzy i zgody powielania i wykorzystywania tego projektu do celów niezgodnych z jego przeznaczeniem.</p>			
PROJEKTANT ARCHITEKTURA	mgr inż. arch. DOROTA DUDA Uprawnienia nr 06/05/DOIA w specjalności architektonicznej		SKALA 1:50
PROJEKTANT KONSTRUKCJA	inż. TOMASZ KACZMAREK Uprawnienia nr WKP/0279/PWOK/09 w specjalności konstrukcyjnej		NR RYS. 9
OPRACOWAŁ	inż. TOMASZ KACZMAREK Uprawnienia nr WKP/0279/PWOK/09 w specjalności konstrukcyjnej		STRONA 46
ASYSTENT PROJEKTANTA, OPRACOWAŁ	mgr inż. arch. AGNIESZKA KNOP		
DATA OPRACOWANIA PAŹDZIERNIK 2019		BRANŻA KONSTRUKCJA, ARCHITEKTURA	

- UWAGI:
1. Stopy fundamentowe: 40x40,
 2. Fundamenty posadzić na nienaruszonym gruncie rodzimym. W przypadku natrafienia na grunt nienośny warstwę wybrać do spągu i uzupełnić podbetonem.
 3. Należy chronić wykop przed zalaniem.