


STOPA FUNDAMENTOWA St-1

Skala 1:25

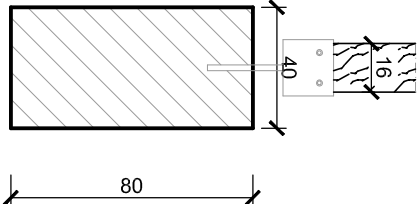


Stup S-1 16x16 cm

Stup S-2 16x16 cm

RZUT FUNDAMENTÓW- WIATA REKREA.

Skala 1:50

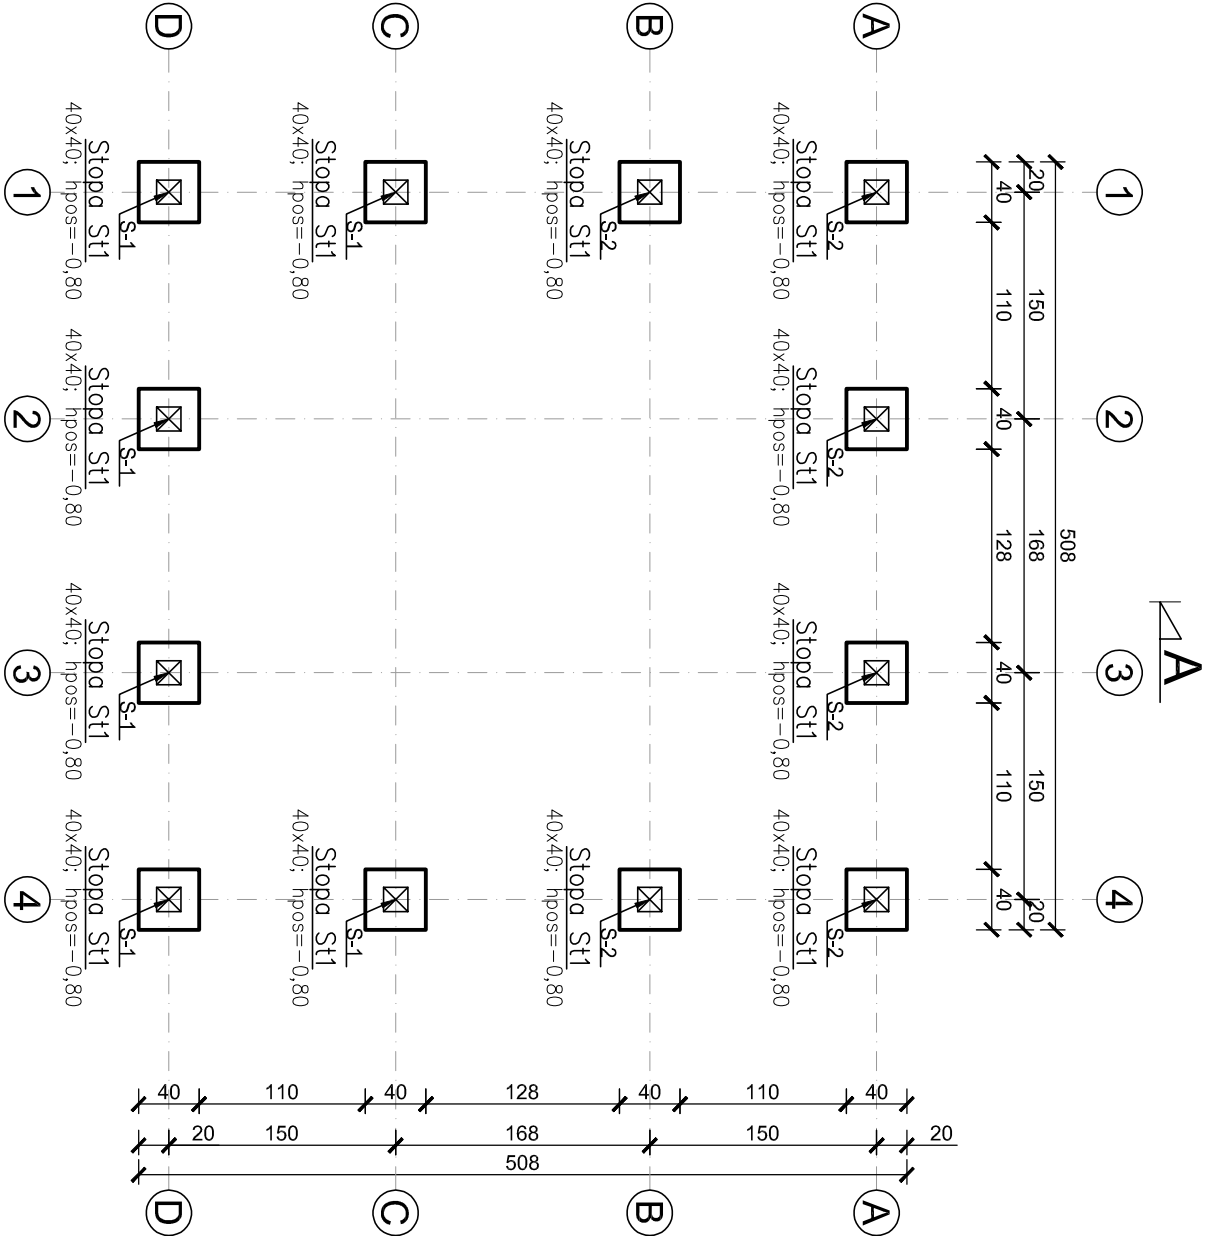

UWAGI:

1. Beton konstrukcyjny C20/25,
2. Stopy fundamentowe: 40x40,
3. Fundamenty posadowić na niernaruszonym gruncie rodzimym. W przypadku natrafienia na grunt niemożny warstwę wybrać do spągu i uzupełnić podbetonem.
4. Należy chronić wykop przed zdlaniem.

ZESTAWIENIE BETONU				
Nazwa elementu	Przekrój		Wysokość [m]	Objętość elementu [m³]
	Wys [m]	Szer [m]		
Stopa St-1 C20/25	0,40	0,40	0,80	12
				0,13
				1,54

JEDNOSTKA PROJEKTOWA
PRZEDSIĘBIORSTWO BUDOWLANE TEMPUS SP. Z O.O.
LASOJCICE, ul. SZKOLNA 16
64-100 LESZNO
NIP 697-22-25-959
e-mail: tempus@tempus.pl
www.tempus.pl

TEMPIUS

OBIEKT
BUDOWA SIŁOWNI ZEWNĘTRZNEJ, WIATY REKREACYJNEJ I MAŁEJ ARCHITEKTURY
NIECHŁÓD
Działka nr 138, 137/2, 74/2

INWESTOR
GMINA ŚWIĘCIECHOWA
ul. Ulańska 4
64-115 Święciechowa

NAZWA RYSUNKU
RZUT FUNDAMENTÓW- WIATA REKREACYJNA

Niniejszy projekt jest chroniony prawem autorskim. Przedsiębiorstwo Budowlane TEMPUS Sp. z o.o. zgodnie z Ustawą z dnia 4 lutego 1994 r. o prawie autorskim i prawach pokrewnych, zastrzega sobie prawo autorskie i zakazuje bez jego wiedzy i zgody powielanie i wykorzystywanie tego projektu do celów niezgodnych z jego przeznaczeniem.

PROJEKTANT	mgr inż. arch. DOROTA DUDA	SKALA
ARCHITEKTURA	Uprawnienia nr 06/05/D01A w specjalności architektonicznej	1:50
PROJEKTANT	inż. TOMASZ KACZMAREK	NR RYS.
KONSTRUKCJA	Uprawnienia nr WKP/0279/PWOK/09 w specjalności konstrukcyjnej	14
OPRACOWAŁ	inż. TOMASZ KACZMAREK	STRONA
	Uprawnienia nr WKP/0279/PWOK/09 w specjalności konstrukcyjnej	51
ASYSTENT PROJEKTANTA, OPRACOWAŁ	mgr inż. arch. AGNIESZKA KNOP	
DATA OPRACOWANIA	PAŹDZIERNIK 2019	BRANŻA
		KONSTRUKCJA, ARCHITEKTURA