


deskowanie
ścienne 5x 3,2 mm


ELEWACJE- WIATA REKREA.

Skala 1:50

- UWAGI:
1. Konstrukcja z drewna sosnowego klasy C24.
 2. Deskowanie ściennie z drewna klejowego GL 24
 3. Drewno impregnowane preparatami ogniochronnymi i grzybobójczymi.

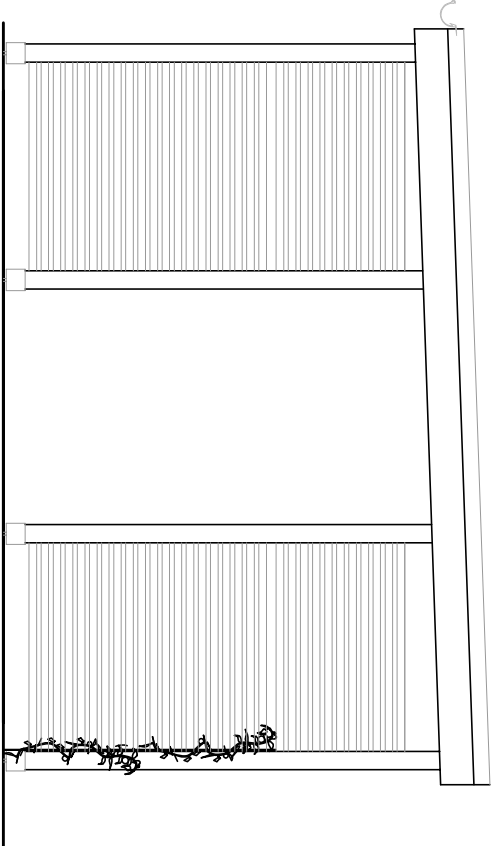

JEDNOSTKA PROJEKTOWA
PRZEDSIĘBIORSTWO BUDOWLANE TEMPUS SP. Z O.O.
LASOJCICE, ul. SZKOLNA 16
64-100 LESZNO
NIP 697-22-25-959
e-mail: tempus@tempus.pl
www.tempus.pl



OBIEKT
BUDOWA SIŁOWNI ZEWNĘTRZNEJ, WIATY REKREACYJNEJ I MAŁEJ ARCHITEKTURY
NIECHŁÓD
Działka nr 138, 137/2, 74/2

INWESTOR
GMINA ŚWIECIECHOWA
ul. Ulańska 4
64-115 Świeciechowa

NAZWA RYSUNKU
ELEWACJE- WIATA REKREACYJNA

Niniejszy projekt jest chroniony prawem autorskim. Przedsiębiorstwo Budowlane TEMPUS Sp. z o.o. zgodnie z Ustawą z dnia 4 lutego 1994 r. o prawie autorskim i prawach pokrewnych, zastrzega sobie prawo autorskie i zakazuje bez jego wiedzy i zgody powielanie i wykorzystywanie tego projektu do celów niezgodnych z jego przeznaczeniem.

PROJEKTANT ARCHITEKTURA	mgr inż. arch. DOROTA DUDA	SKALA	1:50
PROJEKTANT KONSTRUKCJA	inż. TOMASZ KACZMAREK Uprawnienia nr WKP/0279/PWOK/09 w specjalności konstrukcyjnej	NR RYS.	19
OPRACOWAŁ	inż. TOMASZ KACZMAREK Uprawnienia nr WKP/0279/PWOK/09 w specjalności konstrukcyjnej	STRONA	56
ASYSTENT PROJEKTANTA, OPRACOWAŁ	mgr inż. arch. AGNIESZKA KNOP		
DATA OPRACOWANIA	PAŹDZIERNIK 2019	BRANŻA	KONSTRUKCJA, ARCHITEKTURA