

GK.7230.3.6.2021

Milicz, 12.05.2021r.

Przedsiębiorstwo Gospodarki Komunalnej
„Dolina Baryczy” Sp. z o.o.,
Rynek 21
56-300 Milicz

Zezwolenie na zajęcie drogi

Odpowiadając na wniosek wyrażam zgodę na lokalizację i wbudowanie przyłącza kanalizacji sanitarnej DN200mm oraz studzienki rewizyjnej DN1000 o przebiegu określonym na przedłożonej mapie sytuacyjno-wysokościowej w działce drogi gminnej - nr 26 AM 5 obręb Milicz - ul. Kruczej.

1. Roboty ziemne w pasie drogowym zezwala się wykonać rozkopem:

- uszkodzone odcinki nawierzchni jezdni bitumicznej należy odbudować na całej szerokości przekopu poszerzonego o 0,5m z każdej strony wykonując wszystkie warstwy konstrukcyjne nawierzchni,
- po zakończeniu prac budowlanych w miejscach wykopów w obrębie pasa drogowego, grunt należy zagęścić mechanicznie warstwami, co 20 cm, zwracając szczególną uwagę na stopień jego zagęszczenia, grunt gliniasty bezwzględnie wymienić na przepuszczalny
- zajęty teren drogi należy uporządkować

2. Przystąpienie do wykonania robót należy w tutejszym Urzędzie zgłosić na 2 tygodnie przed planowanym wejściem w pas drogowy. Teren zajęcia pasa drogowego zostanie przekazany do wykonania robót i odebrany po ich zakończeniu protokolarnie.

3. W trakcie wykonania robót zajęty teren należy oznakować zgodnie z warunkami bezpieczeństwa i przepisami drogowymi. Odpowiedzialność za bezpieczeństwo ruchu na obszarze objętym robotami ponosi Wnioskodawca/Inwestor

4. Urząd nie odpowiada za kolizje z sieciami i urządzeniami podziemnymi występującymi w drodze, ich lokalizację należy uzgodnić z właścicielami lub użytkownikami tych urządzeń.

5. Uzgodnienie niniejsze traci ważność w przypadku nie uzyskania pozwolenia dla wykonania projektowanej inwestycji wymaganego zgodnie z prawem budowlanym oraz nie dotrzymania podanych warunków.

6. Niniejsze uzgodnienie stanowi podstawę do dysponowania zajęтым terenem drogi na cele budowlane.


Załączniki :

projekt z lokalizacją urządzeń

z up. BURMISTRZA

Ewa Bezpalczyk-Szmigiel
Kierownik Wydziału Gospodarki
Komunalnej i Ochrony Środowiska

Wydruk mapy z systemu WebEWID

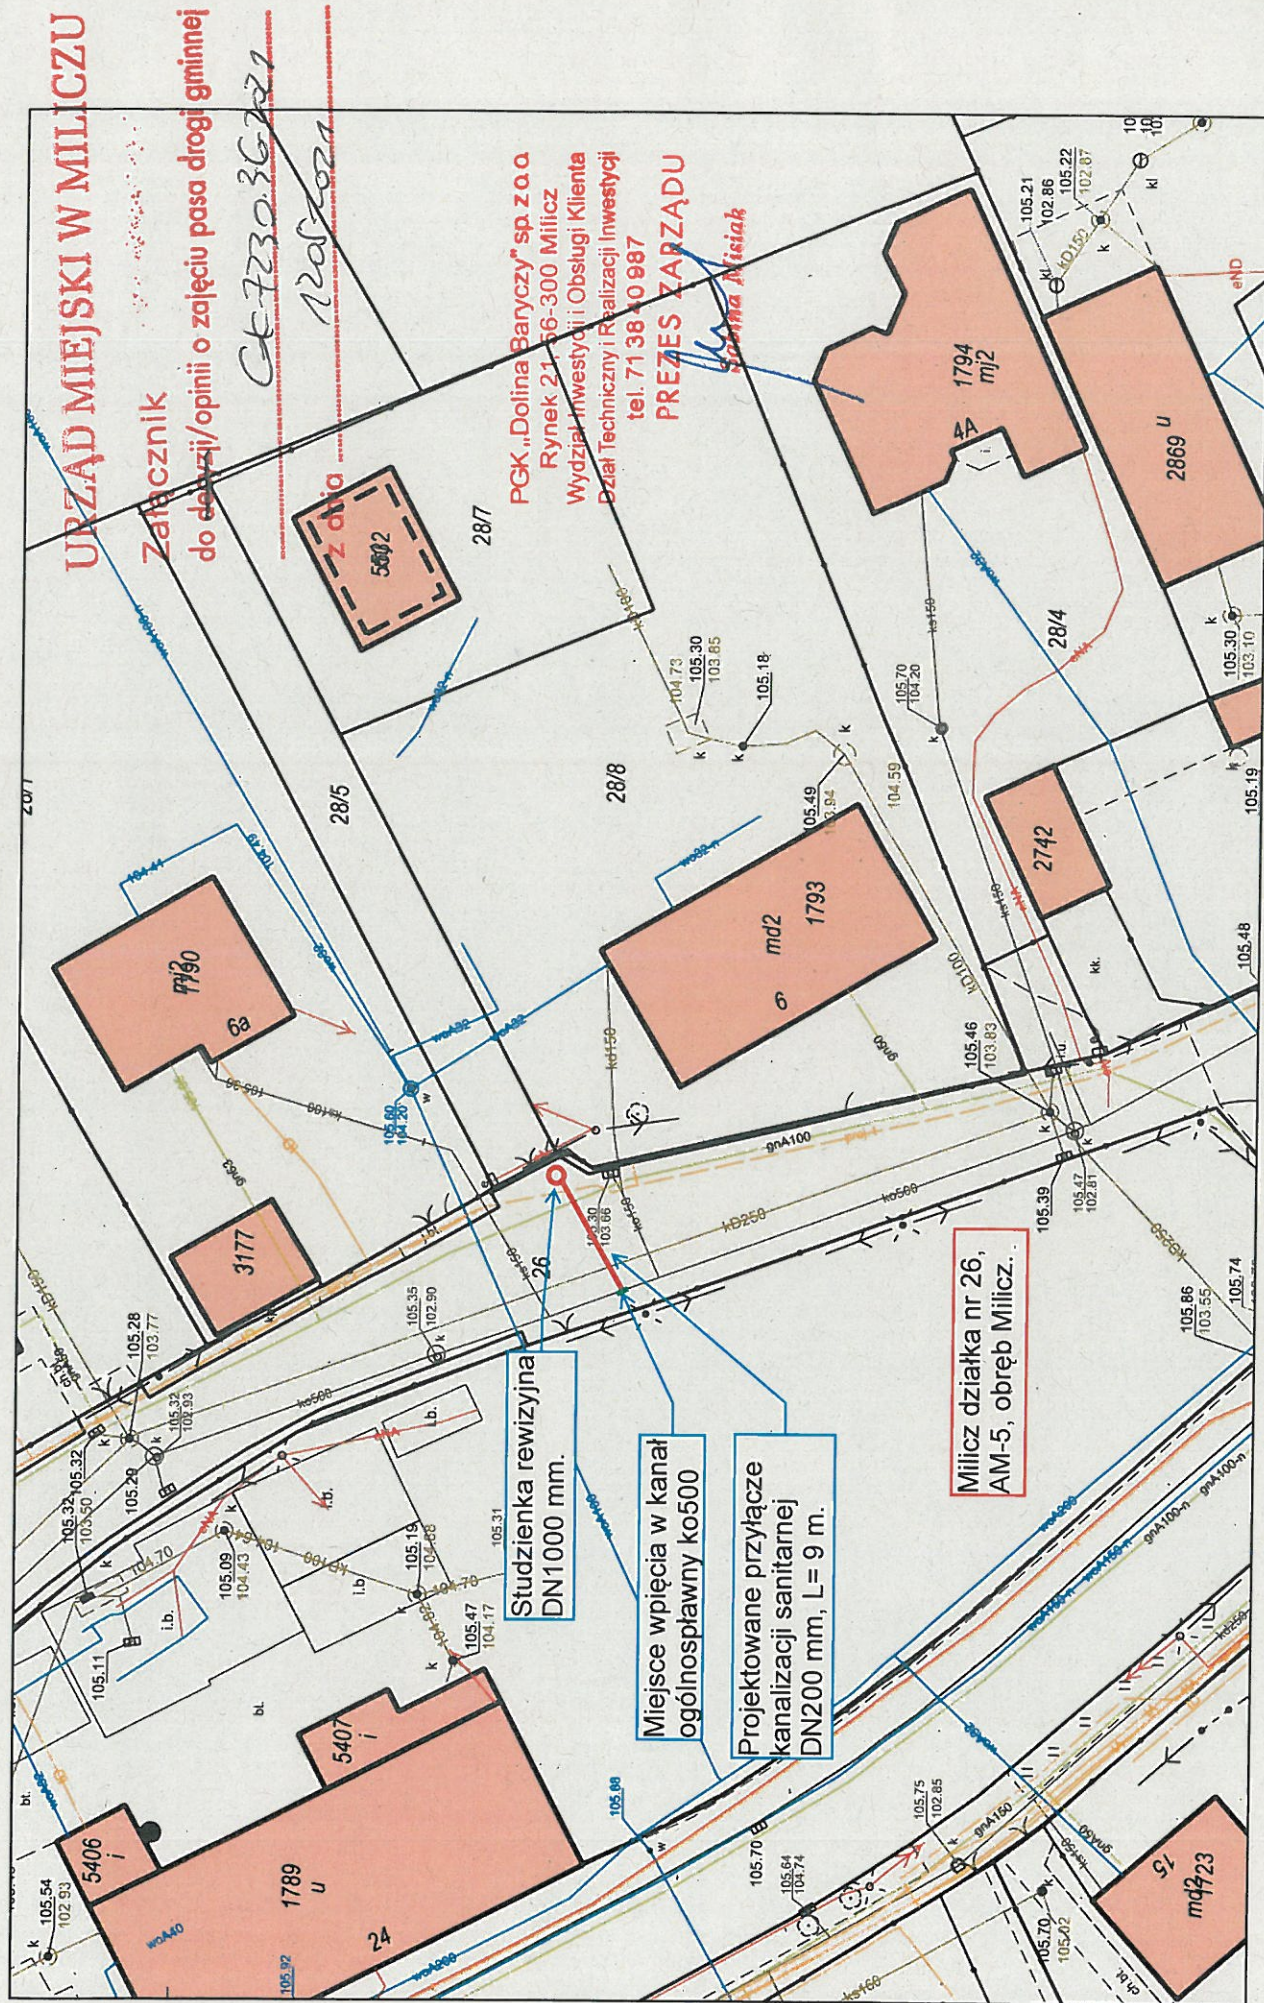

Wydruk w skali 1:500

Wydruk z systemu WebEWID

Sporządził: GOSC
rosta Powiatowego w
danych.