


STAN PROJEKTOWANY

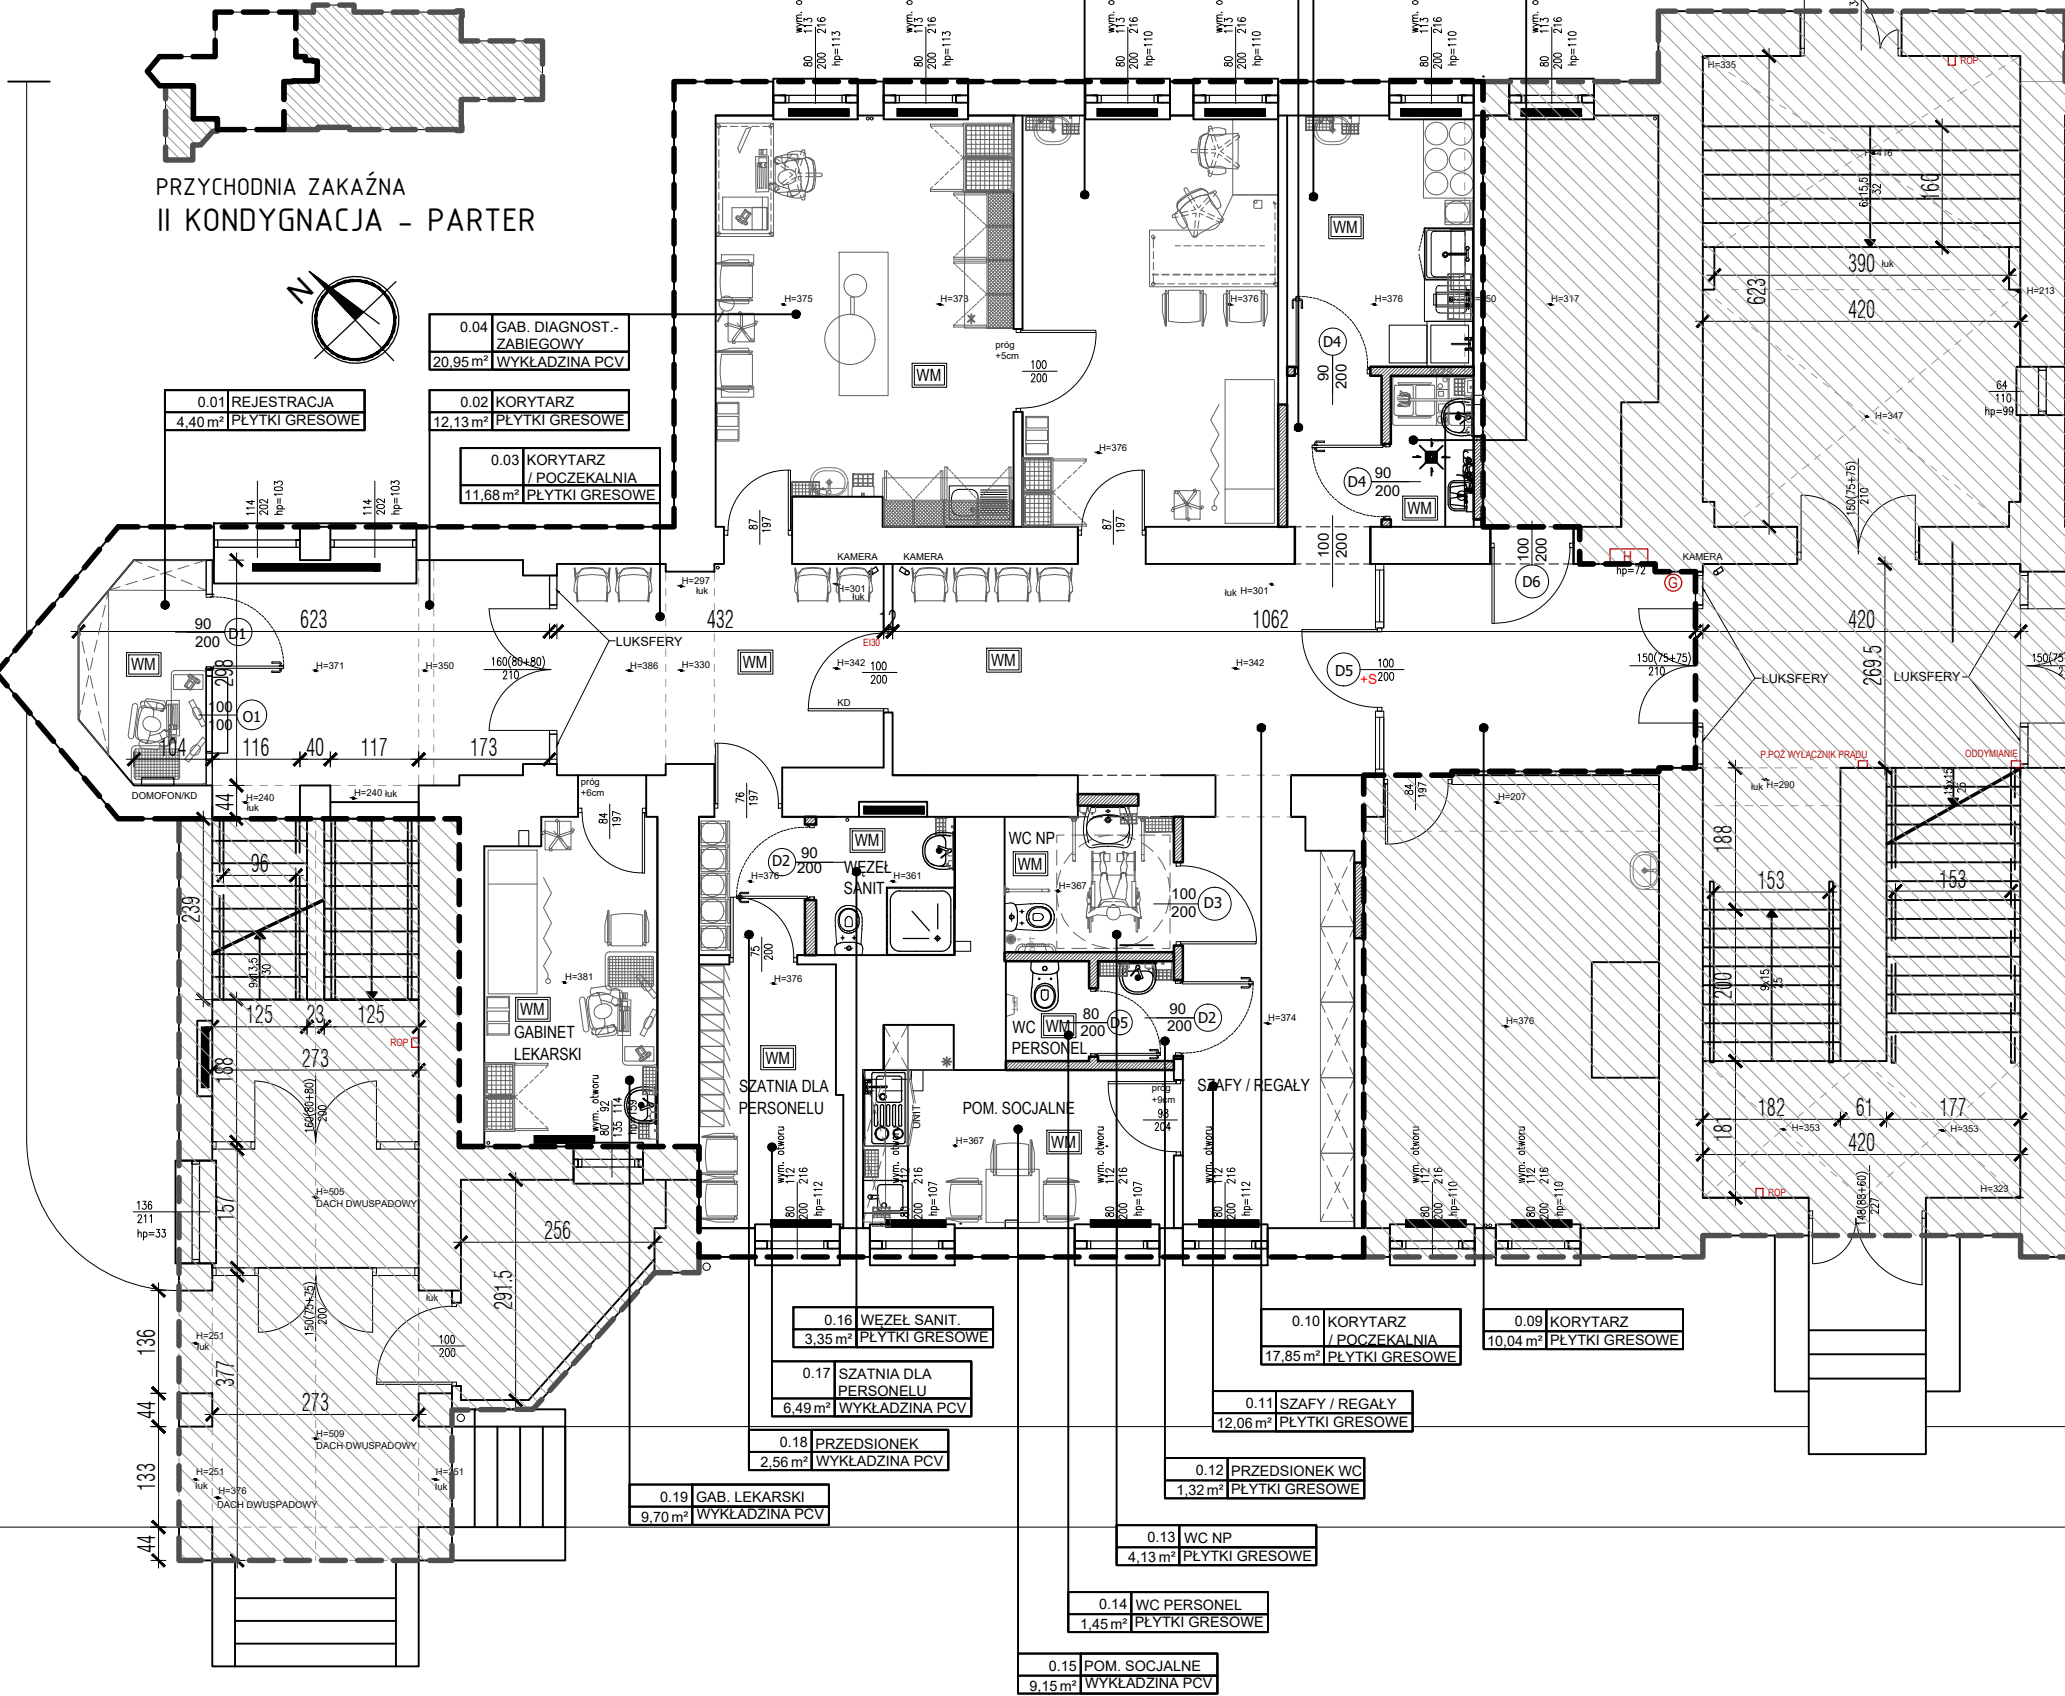

OZNACZENIA:

	- CZĘŚĆ POZA ZAKRESEM OPRACOWANIA POZOSTAJĄCA BEZ ZMIAN
	- ZAKRES OPRACOWANIA NOWEJ ARANŻACJI
	- ŚCIANY ISTNIEJĄCE
	- ŚCIANY WEWNĘTRZNE NOWO PROJEKTOWANE - GK grubość 12 cm
	- ISTNIEJĄCE WYPOSAŻENIE
	- PROJEKTOWANE WYPOSAŻENIE MONTOWANE NA ETAPIE BUDOWY, NIEZBĘDNE DLA FUNKCJONOWANIA OBIEKTU
	- WYPOSAŻENIE NIEWYBUDOWANE NA ETAPIE BUDOWY, NIEZBĘDNE DLA FUNKCJONOWANIA OBIEKTU
	- WENTYLACJA MECHANICZNA - ZGODNIE Z OBOWIĄZUJĄCYMI PRZEPISAMI I NORMAMI

ZESTAWIENIE POWIERZCHNI PRZEARANŻOWANIA

0.01	REJESTRACJA	4,40m ²
0.02	KORYTARZ	12,13m ²
0.03	KORYTARZ / POCZEKALNIA	11,68m ²
0.04	GABINET DIAGNOSTYCZNO - ZABIEGOWY	20,95m ²
0.05	GABINET LEKARSKI	18,39m ²
0.06	KORYTARZ	2,50m ²
0.07	BRUDOWNIK	8,20m ²
0.08	POMIESZCZENIE PORZĄDKOWE	2,20m ²
0.09	KORYTARZ	10,04m ²
0.10	KORYTARZ / POCZEKALNIA	17,85m ²
0.11	SZAFY / REGAŁY	12,06m ²
0.12	PRZEDSIONEK WC	1,32m ²
0.13	WC NP	4,13m ²
0.14	WC PERSONEL	1,45m ²
0.15	POMIESZCZENIE SOCJALNE	9,15m ²
0.16	WĘZEL SANITARNY	3,35m ²
0.17	SZATNIA DLA PERSONELU	6,49m ²
0.18	PRZEDSIONEK	2,56m ²
0.19	GABINET LEKARSKI	9,70m ²
RAZEM POWIERZCHNIA		158,55m ²
RAZEM POWIERZCHNIA NETTO		161,78m ²

UWAGA:

- WSZYSTKIE WYMIARY SPRAWDZIĆ NA BUDOWIE
 - RYSEK ROZPATRYWAĆ ŁĄCZNIE Z RYSUNKAMI BRANŻOWYMI
- Przedmiotowy projekt jest chroniony prawem autorskim z dn. 4 lutego 1994r. (Dziennik Ustaw nr 24 z dn. 23.02.1994r.). Zwielokrotnienie egzemplarzy, odsprzedaż lub inne wprowadzanie do obrotu oraz opracowanie zależne w postaci koncepcji ostatecznej i projektu budowlanego lub wykonawczego bez zgody autorów jest zabronione.

STUDIO



"STUDIO QUATTRO" arch. Hanna Kramarczyk-Leśniak
pracownia: 40-540 Katowice, ul. Szpaków 51;
tel./fax (32) 257 06 65; e-mail: hanna.lesniak@studioquattro.eu

OBIEKT
SCHEMAT ZMIAN ARANŻACYJNYCH
CZĘŚCI KONDYGNACJI PARTERU W BUDYNKU
ISTNIEJĄCEJ PRZYCHODNI, ZLOKALIZOWANYM
PRZY UL. ZYGMUNTA STAREGO 19, W CELU
DOSTOSOWANIA DO POTRZEB DZIAŁANIA
PRZYCHODNI ZAKAŻNEJ.

BRANŻA
ARCH - BUD

TREŚĆ
STAN PROJEKTOWANY
RZUT PARTERU

AUTOR
OPRACOWAŁ

mgr inż. arch. Hanna Kramarczyk-Leśniak
nr upr. 71/2001

OPRACOWAŁ

mgr inż. arch. Monika Dyrda

NR RYS.

04/A

SCHEMAT ZMIAN ARANŻACYJNYCH W CZĘŚCI KONDYGNACJI PARTERU BUDYNKU ISTNIEJĄCEJ PRZYCHODNI W GLIWICACH PRZY ULICY ZYGMUNTA STAREGO
W CELU DOSTOSOWANIA DO POTRZEB DZIAŁANIA PRZYCHODNI ZAKAŻNEJ.