PLAN SYTUACYJNY – załącznik nr 1 do umowy

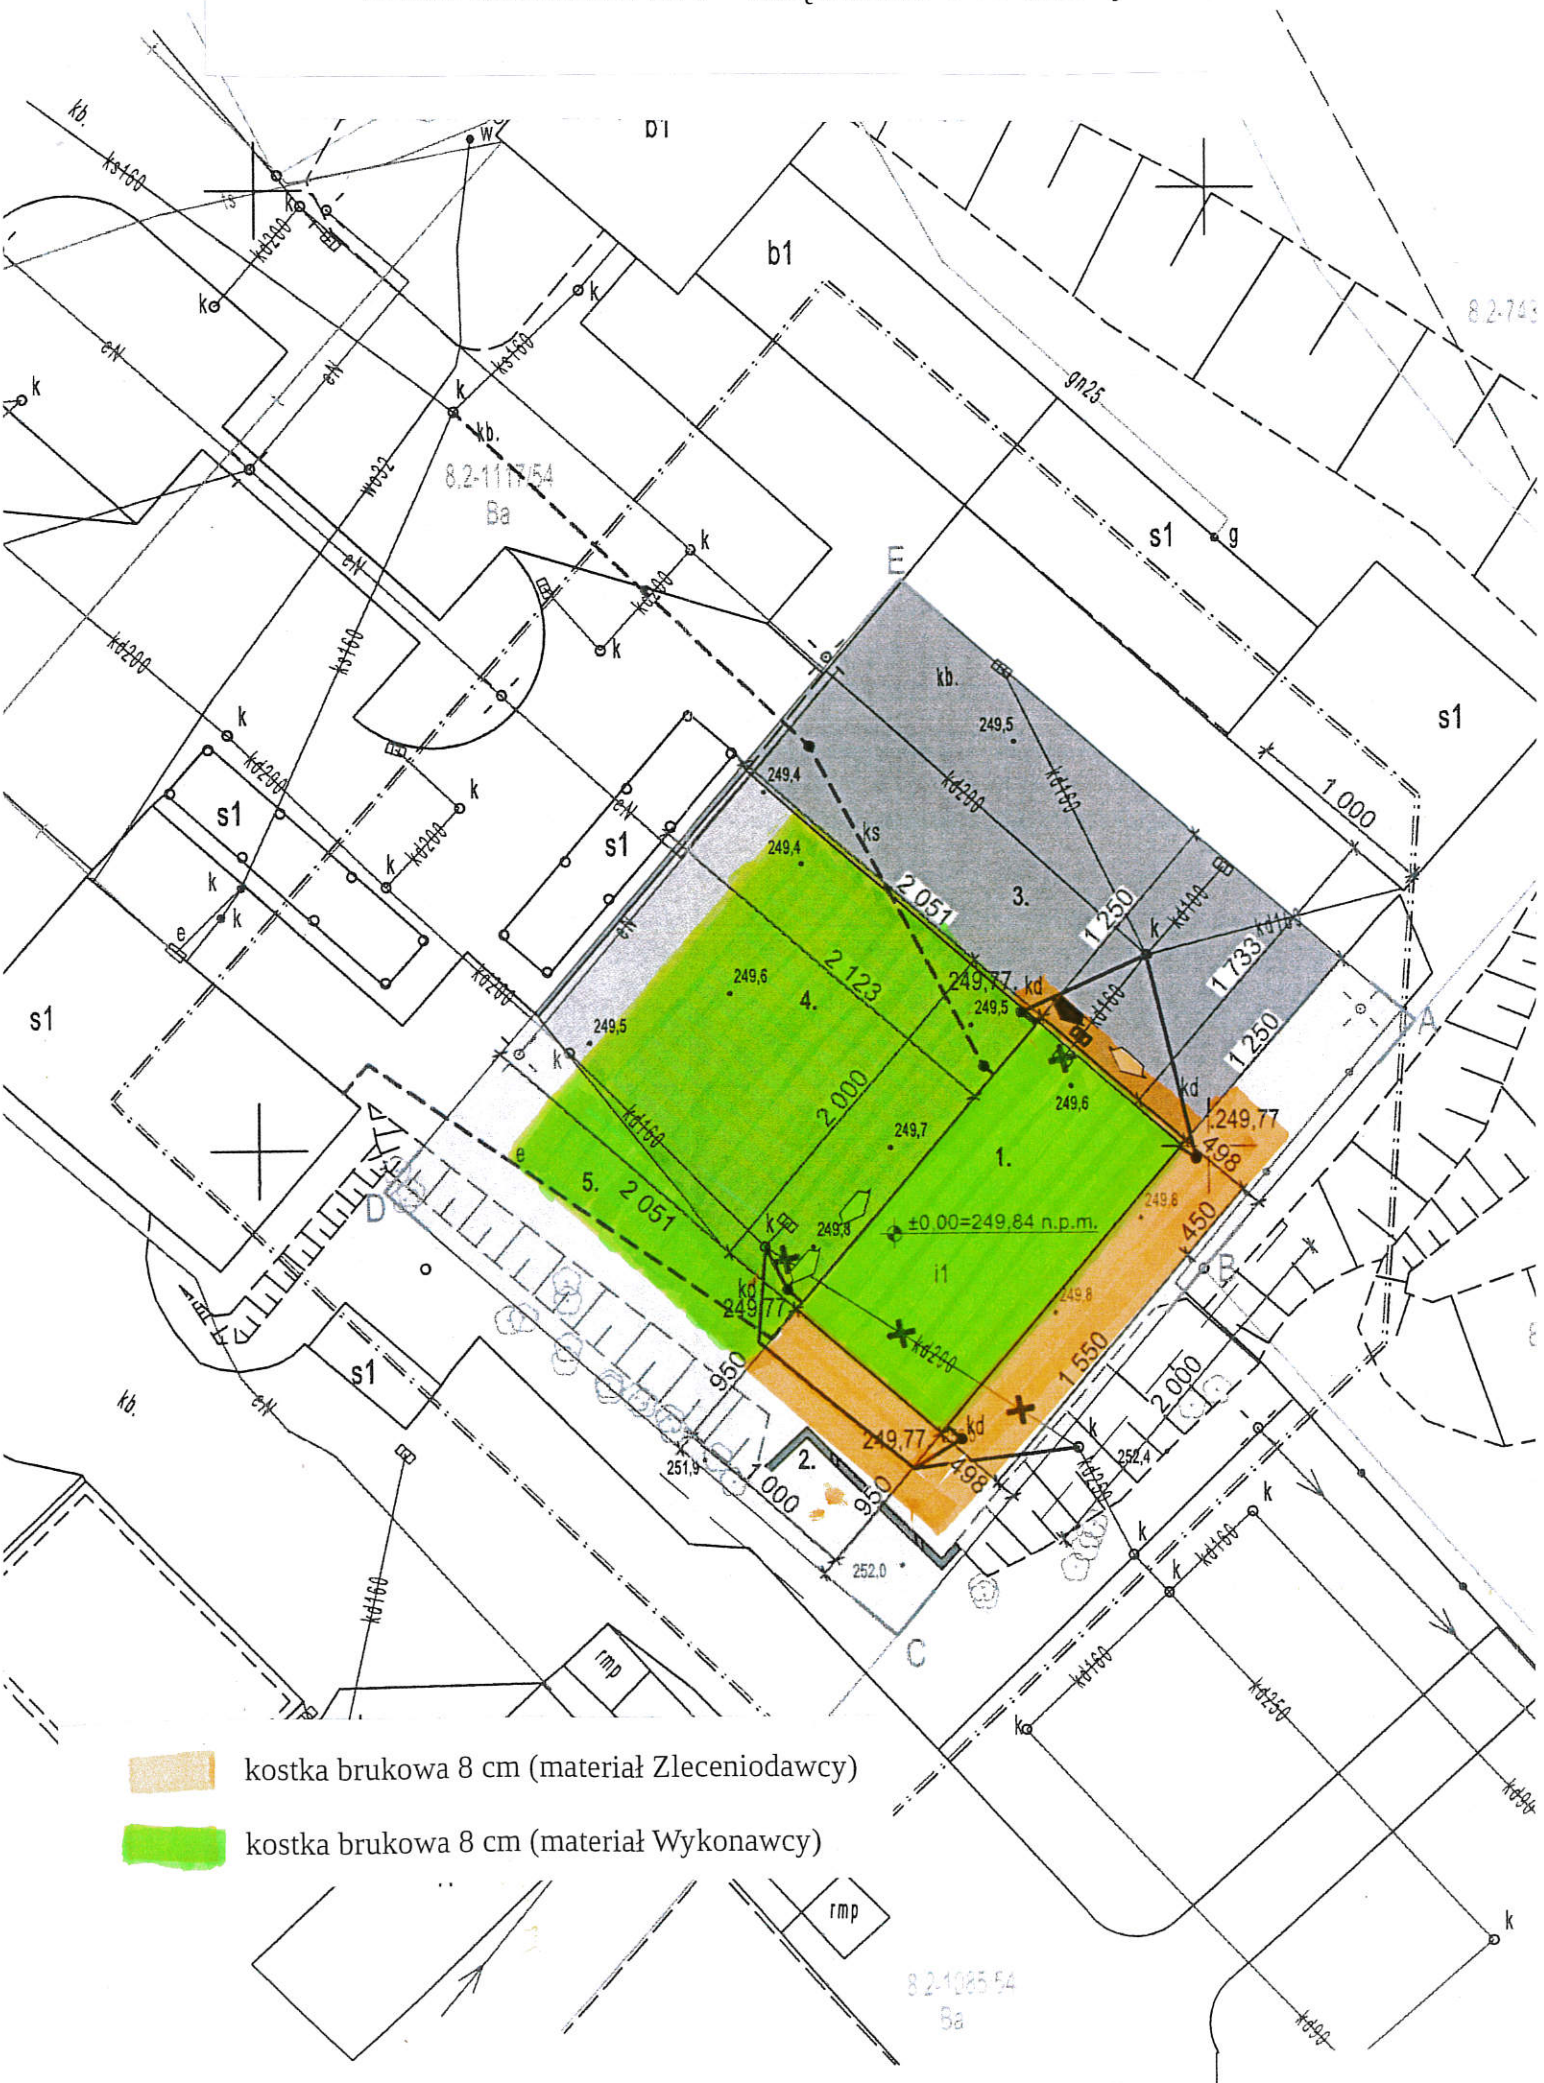

kostka brukowa 8 cm (materiał Zleceniodawcy)

kostka brukowa 8 cm (materiał Wykonawcy)