


ELEWACJA -F- PÓŁNOCNA

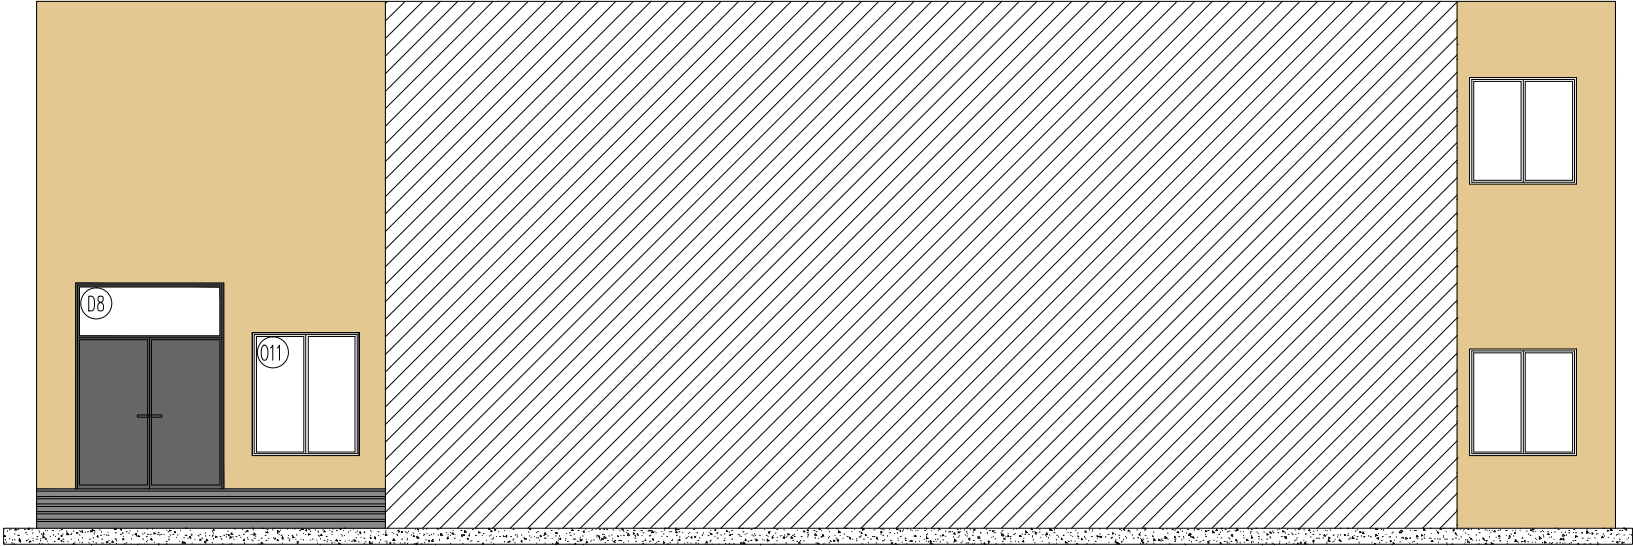

UWAGI:	
INWENTARYZACJA ZOSTAŁA OPRACOWANA W ZAKRESIE NIEZBĘDNYM DO WYKONANIA PRAC TERMOMODERNIZACYJNYCH	
1.	Rysunek należy rozpatrywać równolegle z projektami branżowymi;
2.	W zakresie nieokreślonym w dokumentacji projektowej obowiązują: <ul style="list-style-type: none">Prawo Budowlane oraz obowiązujące "warunki techniczne", ustawy i rozporządzenia;Warunki Techniczne Wykonania i Odbioru Robót Budowlanych (wg ITB);obowiązujące Normy (wg P.K.N.);instrukcje i wytyczne producentów i dostawców materiałów budowlanych i instalacyjnych;
3.	Przed przystąpieniem do realizacji, w fazie wykonawczej, wszystkie wymiary należy sprawdzić na budowie;

LEGENDA	
ZESTAWIENIE KOLORÓW	
	FARBA NANOPORCOLOR–0145–WG KAT. LIFE BAUMIT
	FARBA NANOPORCOLOR–"STYLE"3273 HBW 25–WG KAT. BAUMIT
PROJEKT KOLORYSTYKI ELEWACJI ZAOPINIOWANY POZYTYWNE PRZEZ PLASTYKA MIEJSKIEGO W SŁUPSKU DN. 26.07.2013 R.	
KOLORY NA WYDRUKU MOGĄ RÓŻNIĆ SIĘ OD RZECZYWISTYCH. WYBORU KOLORÓW FARB NALEŻY DOKONAĆ NA PODSTAWIE PODANYCH KODÓW Z PRZYKŁADOWYCH WZORNIKÓW	
ZAKRES OPRACOWANIA PROJEKTOWEGO KOLORYSTYKI ELEWACJI NIE OBEJMUJE BUDYNKU ZABYTOWEGO O ELEWACJI Z CEGŁY KLINKIEROWEJ	
	NUMER OKNA/DRZWI PRZEZNACZONYCH DO WYMIANY
	BUDYNEK PRZYLEGAJĄCY

"Minter" Michał Walczak ul. Agrestowa 25 62-070 DĄBROWA

	imię i nazwisko:		numer uprawnień:	podpis:
Projektant Gl.	mgr inż. arch. Katarzyna Gauden		WP-01A/OKK/UpB/28/2011 w spec. architektonicznej	
Projektant	mgr inż. arch. Emilia Karolczak		-	
Sprawdzający	mgr inż. arch. Jarosław Krawczyk		UAN.8386/64/90 w spec. architektonicznej	
projekt:	Aktualizacja audytów energetycznych i dokumentacji projektowej termomodernizacji jedenastu placówek oświatowych w Słupsku dla zadania inwestycyjnego pn. Poprawa efektywności energetycznej Obszaru Funkcjonalnego Miasta Słupska poprzez termomodernizację budynków.			
obiekt:	Szkoła Podstawowa nr 1 ul. Lutosławskiego 23, 76-200 Słupsk, nr działki 621/5, obręb 13			
inwestor:	MIASTO SŁUPSK Pl. Zwycięstwa 3, 76-200 Słupsk			data: 11.2015 r.
tytuł rysunku:	Elewacja -F- północna - kolorystyka			skala: 1:100_1
część rys.:	branża:	faza projektu:	format arkusza:	numer rysunku:
1/1	Architektura	P. Budowlano - Wykonawczy	420 x 297	A.16