


Projekt chroniony prawami autorskimi - Do Lu 1994 Nr 24 poz. 83
Wszelkie prawa zastrzeżone / All rights reserved. Powielanie, rozpowszechnianie, wykorzystanie, wprowadzanie zmian bez zgody posiadacza praw autorskich jest zabronione!
Prawa Autorskie dla / Copyright by: "Minter" Michał Walczak

data wydruku : 2015-12-07 17:03:44
ścieżka pliku : D:\CP\10_SŁUPSK\Lutowski\23 PRW\2015-12-03_Lutowski\23_alewacja.dwg
styl wydruku : ELC.ctb
urządzenie wydruku : DWG To PDF.pc3
uprzedmiot : KOMP3

ELEWACJA -D- ZACHODNIA

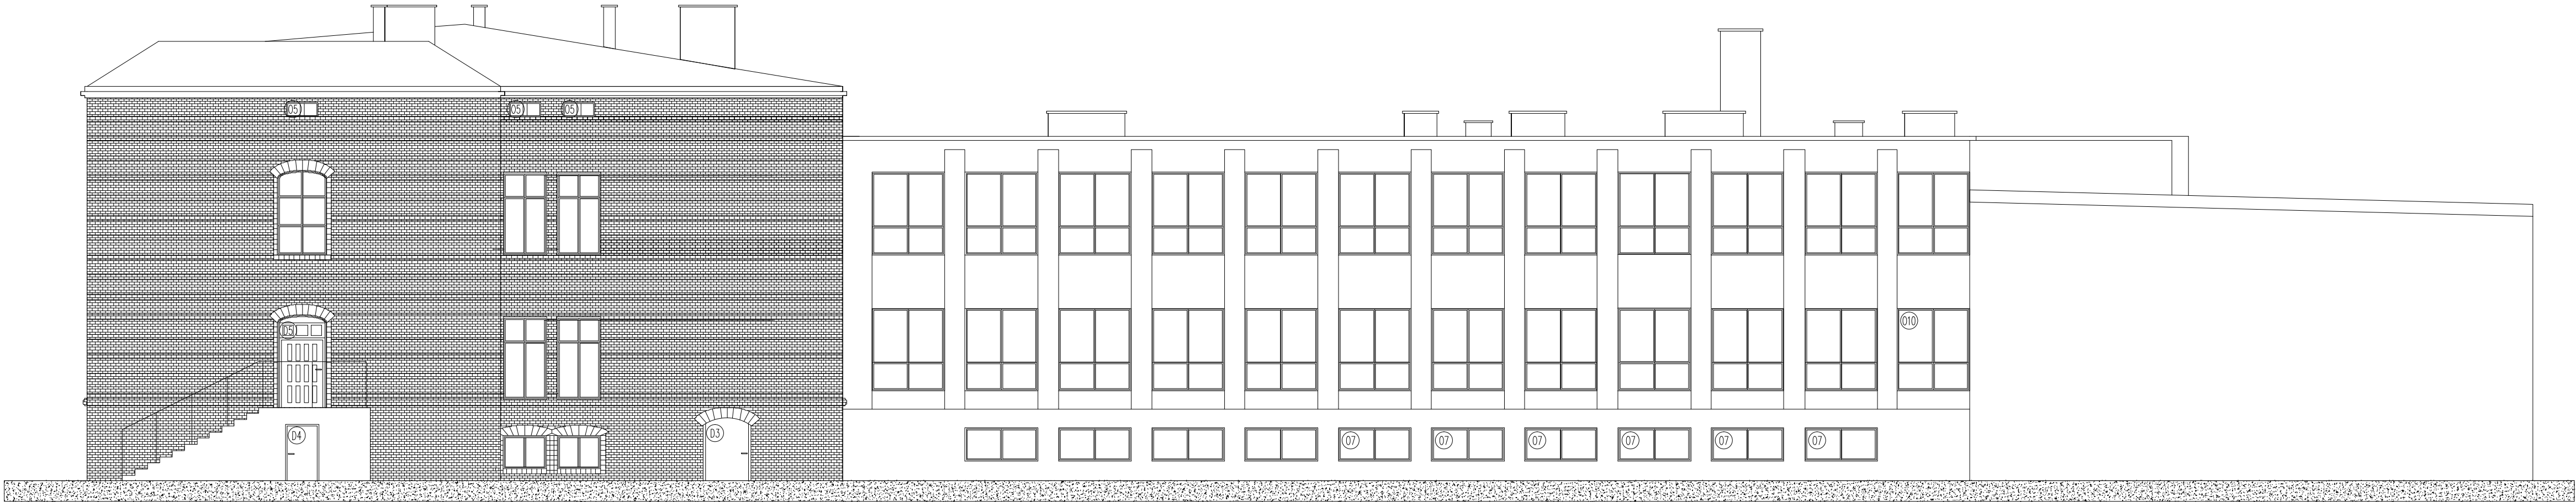

UWAGI	
INWENTARYZACJA ZOSTAŁA OPRACOWANA W ZAKRESIE NIEZBĘDNYM DO WYKONANIA PRAC TERMOMODERNIZACYJNYCH	
1.	Rysunek należy rozpatrywać równoległe z projektami branżowymi;
2.	W zakresie nieokreślonym w dokumentacji projektowej obowiązują: <ul style="list-style-type: none">Prawo Budowlane oraz obowiązujące "warunki techniczne", ustawy i rozporządzenia;Warunki Techniczne Wykonania i Odbioru Robót Budowlanych (wg ITB);obowiązujące Normy (wg P.K.N.);instrukcje i wytyczne producentów i dostawców materiałów budowlanych i instalacyjnych;
3.	Przed przystąpieniem do realizacji, w fazie wykonawczej, wszystkie wymiary należy sprawdzić na budowie;

LEGENDA	
	NUMER OKNA/DRZWI PRZEZNACZONYCH DO WYMIANY

"Minter" Michał Walczak ul. Agrestowa 25 62-070 DĄBROWA

Projektant Gł.	imię i nazwisko:	numer uprawnień:	podpis:
Projektant	mgr inż. arch. Katarzyna Gauden	WP-01A/OKK/UpB/28/2011 w spec. architektonicznej	
Sprawdzający	mgr inż. arch. Emilia Karolczak	-	-
projekt:	mgr inż. arch. Jarosław Krawczyk	UAN.8386/64/90 w spec. architektonicznej	
obiekt:	Szkoła Podstawowa nr 1 ul. Lutowski 23, 76-200 Słupsk, nr działki 621/5, obręb 13		
inwestor:	MIASTO SŁUPSK Pl. Zwycięstwa 3, 76-200 Słupsk		data: 11.2015 r.
tytuł rysunku:	Elewacja -D- zachodnia		skala: 1:100_1
część rys.:	branża:	faza projektu:	format arkusza:
1/1	Architektura	P. Budowlano - Wykonawczy	760 x 297
			numer rysunku: A.10

Projekt chroniony prawami autorskimi - Do Lu 1994 Nr 24 poz. 83; Wszelkie prawa zastrzeżone / All rights reserved. Powielanie, rozpowszechnianie, wykorzystanie, wprowadzanie zmian bez zgody posiadacza praw autorskich jest zabronione!
Prawa Autorskie dla / Copyright by: "Minter" Michał Walczak