


ELEWACJA -D- ZACHODNIA

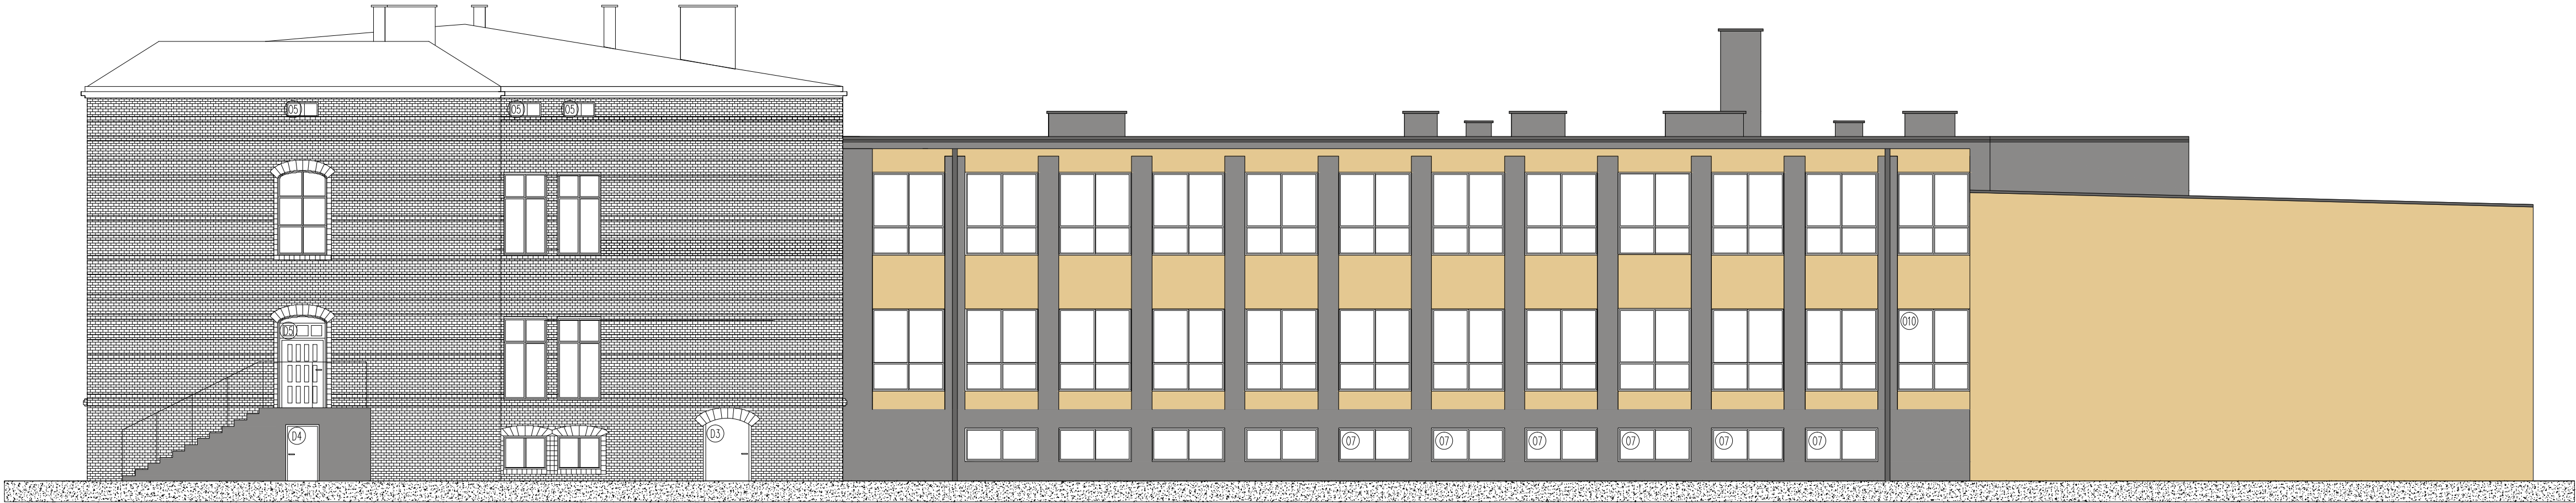

UWAGI	
INWENTARYZACJA ZOSTAŁA OPRACOWANA W ZAKRESIE NIEZBĘDNYM DO WYKONANIA PRAC TERMOMODERNIZACYJNYCH	
1.	Rysunek należy rozpatrywać równoległe z projektami branżowymi;
2.	W zakresie nieokreślonym w dokumentacji projektowej obowiązują: <ul style="list-style-type: none"><li>Prawo Budowlane oraz obowiązujące "warunki techniczne", ustawy i rozporządzenia;</li><li>Warunki Techniczne Wykonania i Odbioru Robót Budowlanych (wg ITB);</li><li>obowiązujące Normy (wg P.K.N.);</li><li>instrukcje i wytyczne producentów i dostawców materiałów budowlanych i instalacyjnych;</li></ul>
3.	Przed przystąpieniem do realizacji, w fazie wykonawczej, wszystkie wymiary należy sprawdzić na budowie;

LEGENDA	
ZESTAWIENIE KOLORÓW	
	FARBA NANOPORCOLOR-0145-WG KAT. LIFE BAUMIT
	FARBA NANOPORCOLOR-"STYLE"3273 HBW 25-WG KAT. BAUMIT
PROJEKT KOLORYSTYKI ELEWACJI ZAOPINIOWANY POZYTYWNE PRZEZ PLASTYKA MIEJSKIEGO W SŁUPSKU DN. 26.07.2013 R.	
KOLORY NA WYDRUKU MOGĄ RÓŻNIĆ SIĘ OD RZECZYWISTYCH. WYBORU KOLORÓW FARB NALEŻY DOKOŃCĄĆ NA PODSTAWIE PODANYCH KODÓW Z PRZYKŁADOWYCH WZORNIKÓW	
ZAKRES OPRACOWANIA PROJEKTOWEGO KOLORYSTYKI ELEWACJI NIE OBEJMUJE BUDYNKU ZABYTKOWEGO O ELEWACJI Z CEGŁY KLINKIEROWEJ	
	NUMER OKNA/DRZWI PRZEZNACZONYCH DO WYMIANY

"Minter" Michał Walczak ul. Agrestowa 25 62-070 DĄBROWA

Projektant Gł.	imię i nazwisko: mgr inż. arch. Katarzyna Gauden	numer uprawnień: WP-01A/OKK/UpB/78/2011 w spec. architektonicznej	podpis:
Projektant	mgr inż. arch. Emilia Karolczak	.	.
Sprawdzający	mgr inż. arch. Jarosław Krawczyk	UAN.8386/64/90 w spec. architektonicznej	
projekt:	Aktualizacja audytów energetycznych i dokumentacji projektowej termomodernizacji jedenastu placówek oświatowych w Słupsku dla zadania inwestycyjnego pn. <b>Poprawa efektywności energetycznej Obszaru Funkcjonalnego Miasta Słupska poprzez termomodernizację budynków.</b>		
obiekt:	Szkoła Podstawowa nr 1 ul. Lutosińskiego 23, 76-200 Słupsk, nr działki 621/5, obręb 13		
Inwestor:	MIASTO SŁUPSK Pl. Zwycięstwa 3, 76-200 Słupsk		data: 11.2015 r.
Tytuł rysunku:	Elewacja -D- zachodnia - kolorystyka		skala: 1:100_1
część rys.:	branża:	faza projektu:	format arkusza:
1/1	Architektura	P. Budowlano - Wykonawczy	760 x 297
			numer rysunku: A.14