


Rozdzielnia U1RS1

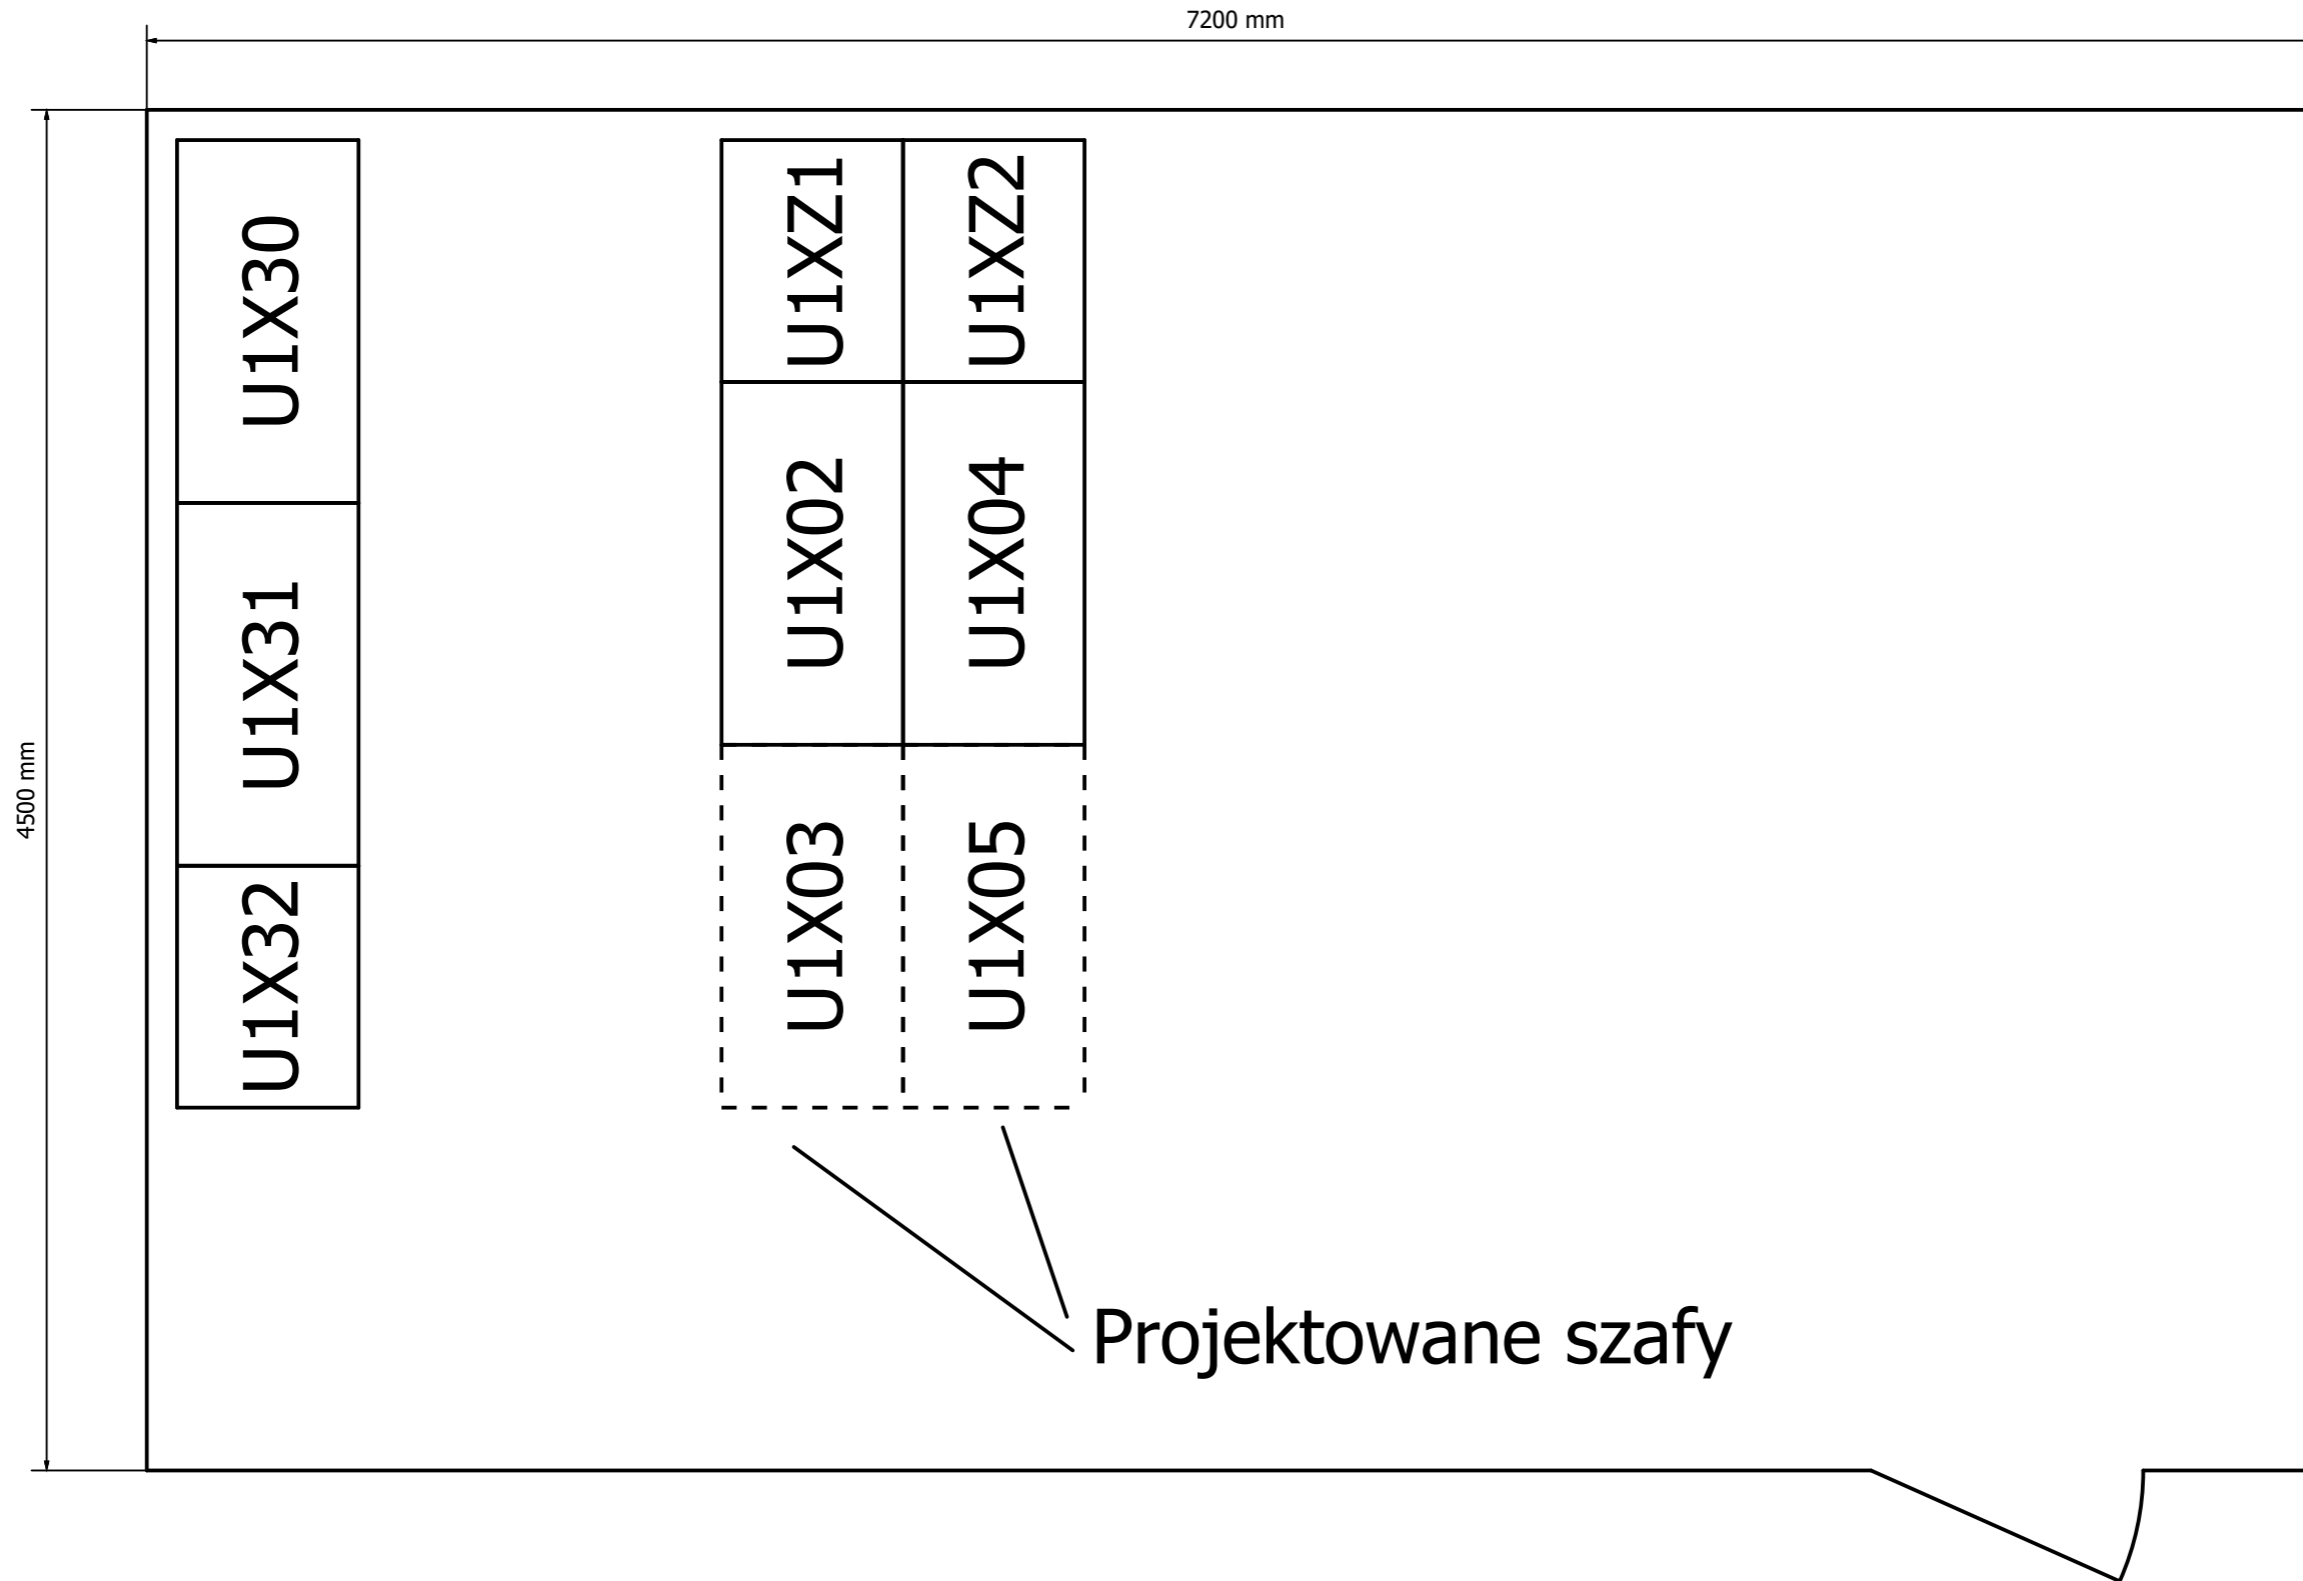

Opracował	Andrzej Zientek	30.08.2023		Separatory	PPH ENERGO-SILESIA sp. z o.o.	Rozmieszczenie szaf w rozdzielni U1RS1	wykonawcza	= ROZDZIELNIA
Projektował	Paweł Czaja	30.08.2023	SLK/2951/PWOE/10					+
Sprawdził	Mariusz Bardzel	30.08.2023	SLK/0898/PWOE/05					A/2023/55
								Arkusz