

WOJEWÓDZKI URZĄD  
OCHRONY ZABYTKÓW W TORUNIU  
DELEGATURA W BYDGOSZCZY  
85-102 BYDGOSZCZ, ul. Jezuicka 2  
tel./fax 52 322 49 98, 52 322 44 17

WU OZ. DB. ZAR. 5152.1.65.2023.TZ.  
op. A - 216/2023

Bydgoszcz, dnia 19

kwietnia 2023 r.

OTRZYMANO  
DZIAŁ INWESTYCJI

20. 04. 2023

T1/678/2023-04-20

Skład

*EI*  
*K. Dobrowolska*  
*Janus*  
*[Signature]*  
KPEC sp. z o.o. w Bydgoszczy  
Dyrektor ds. Technicznych  
Jacek Wiskowski

Dotyczy : opinii do prac ziemnych związanych z budową przyłącza ciepłowniczego z miejskiej sieci ciepłowniczej do budynku położonego przy ulicy Fałata 12 w Bydgoszczy, zgodnie z lokalizacją przedstawioną na załącznikach graficznych dołączonych do wniosku.

Wojewódzki Urząd Ochrony Zabytków w Toruniu Delegatura w Bydgoszczy opiniuje pozytywnie z następującymi uwagami :

w przypadku odkrycia obiektu zabytkowego wymagane jest:


1. Wstrzymanie wszelkich robót mogących uszkodzić lub zniszczyć odkryty przedmiot,
2. Zabezpieczenie tego przedmiotu i miejsca jego odkrycia,
3. Niezwłoczne zawiadomienie o tym właściwego Wojewódzkiego Konserwatora Zabytków, a jeśli nie jest to możliwe właściwego wójta (burmistrza, prezydenta miasta).

**Podstawa prawna : Ustawa o ochronie zabytków i opiece nad zabytkami z dnia 23.VII.2003 roku (Dz. U. z 2022r. poz. 840).**

Kierownik Delegatury  
*[Signature]*  
mgr inż. Janusz Flemming

Otrzymuje : adresat

KOMUNALNE PRZEDSIĘBIORSTWO ENERGETYKI CIEPŁEJ Spółka z o.o. w BYDGOSZCZY	
wpl. dnia	19. 04. 2023
Zat.	1
L.dz.	3473 - 2152

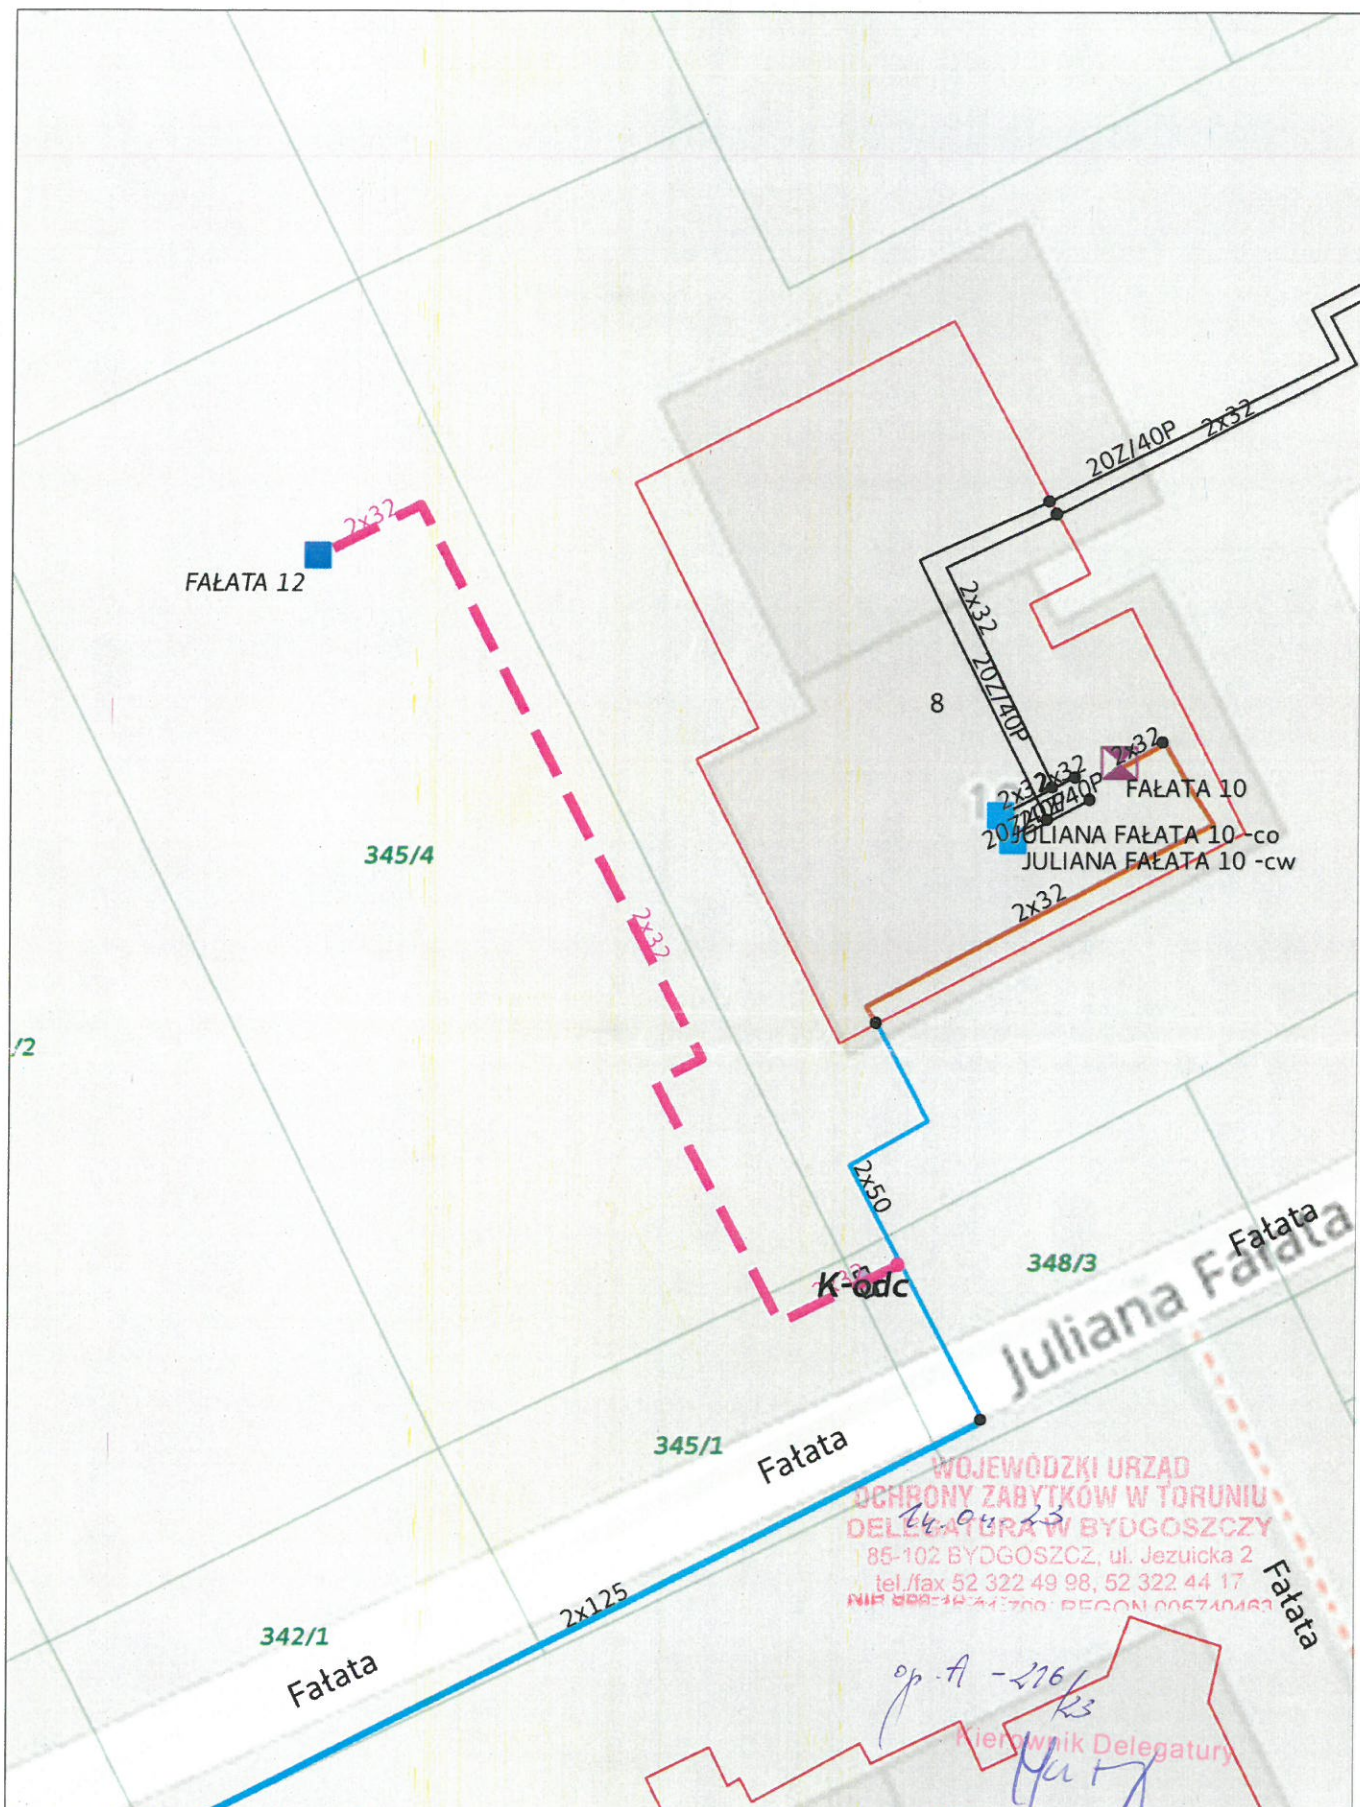

**KPEC**  
www.kpec.bydgoszcz.pl

--- planowane przyłącze ciepłownicze podziemne, preizolowane o średnicy 2xDn32, długość około 41,5 m, szerokość pasa eksploatacyjnego 1,37 m

WOJEWÓDZKI URZĄD  
OCHRONY ZABYTKÓW W TORUNIU  
DELEGATURA W BYDGOSZCZY  
85-102 BYDGOSZCZ, ul. Jezuitska 2  
tel./fax 52 322 49 98, 52 322 44 17  
NIP 888-18-24-700; REGON 005740483

op. A - 216/ K3  
Kierownik Delegatury  
mgr inż. Janusz Flemming

1:250  
0m 3m 6m 9m