



WIAZAR WIESZAROWY

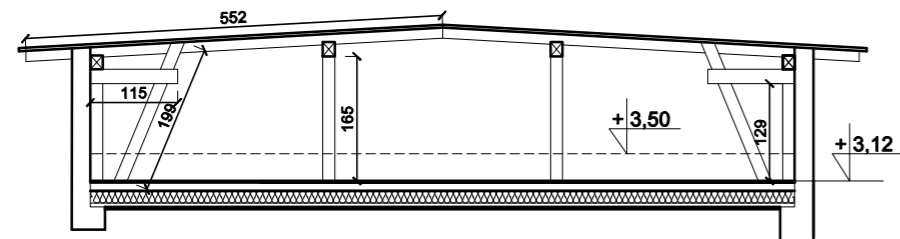


WIAZAR ZWYKLY

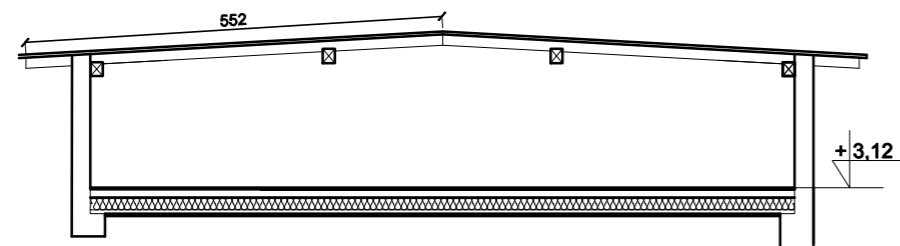

SAME KROKWIE

**Przekroje elementów więźby:**

- płatwie (wszystkich ram) 16x18 cm
- słupy 16x16 cm
- wieszaki 16x16 cm
- rozpór 16x16 cm
- krokwie 10x14 cm
- pół-kleszcze 2x9x19 cm
- zastrzały w. zwykłego 13x16 cm
- zastrzały w. wieszarowego 14x16 cm
- miecze 11x14 cm
- murłata 16x18 cm

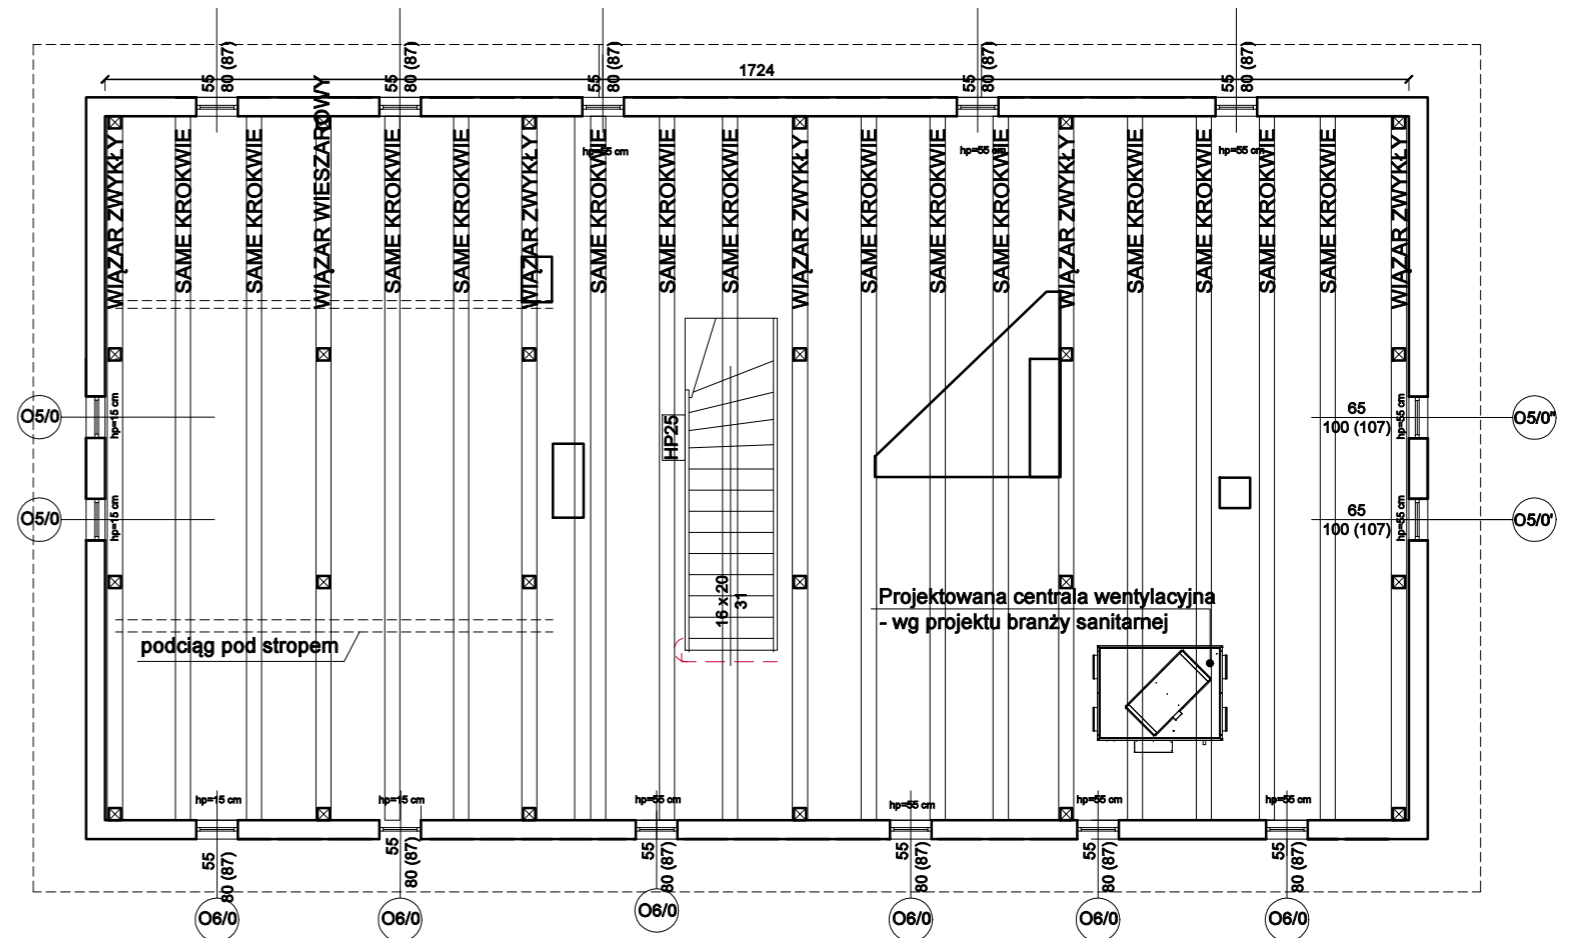

**TATAMI**  
ARCHITEKCI

Gdańsk 80-286, ul. Jaśkowa Dolina 31/19  
T: 500.218.443 / 504.915.138  
email: tatami.architekci@gmail.com

**TEMAT:**

Remont i ocieplenie (termomodernizacja i przebudowa infrastruktury technicznej) budynku Przedszkola przy ul. Opatowiec 132 w ramach projektu "Termomodernizacja placówek oświatowych na terenie Miasta Bydgoszczy"

ADRES INWESTYCJI:  
85-469 Bydgoszcz  
ul. Opatowiec 132

**INWESTOR:**

Miasto Bydgoszcz  
al. Jezuitska 1; 85-102 Bydgoszcz

**PROJEKTANT:**

arch. Karolina Paluszyńska-Czekaj  
PO/KK/408/2011 w spec. arch.

**PODPIS:**

**SPRAWDZAJĄCY:**

arch. Agnieszka Kalicka  
PO/KK/395/2011 w spec. arch.

**FAZA PROJEKTU**

PYTANIE PRZETARGOWE

**NAZWA RYSUNKU:**

INWENTARYZACJA WIĘZBY DACHOWEJ

BRANŻA	SKALA	ZMIANA	DATA	NR RYS.
ARCH	1:100		08.2021	I/0.