




ELEWACJA POŁUDNIOWA /BOCZNA/

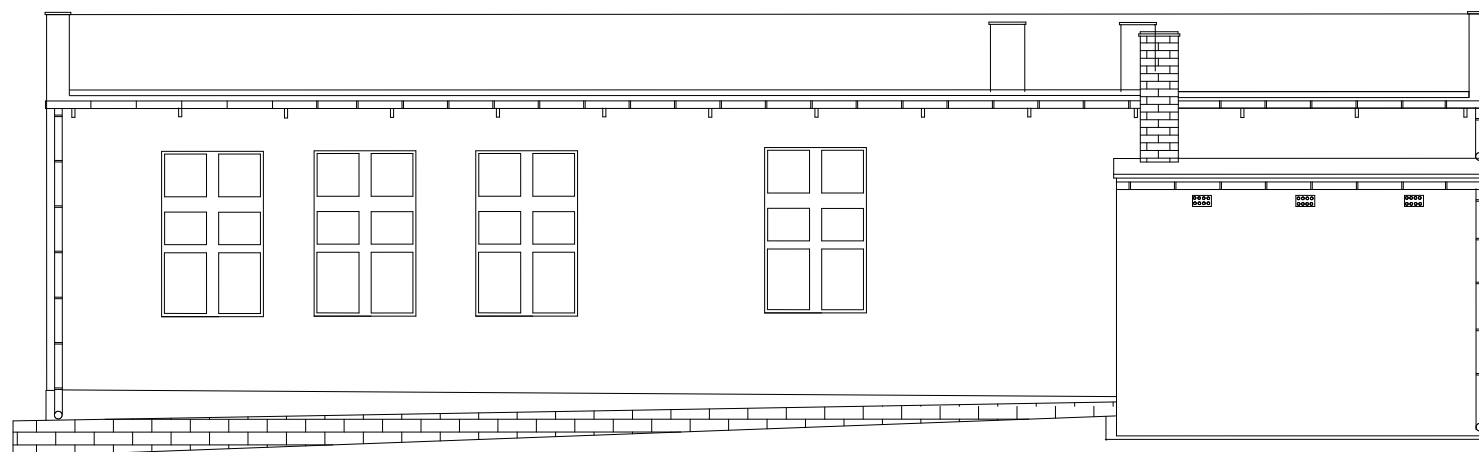

ELEWACJA ZACHODNIA /TYLNA/

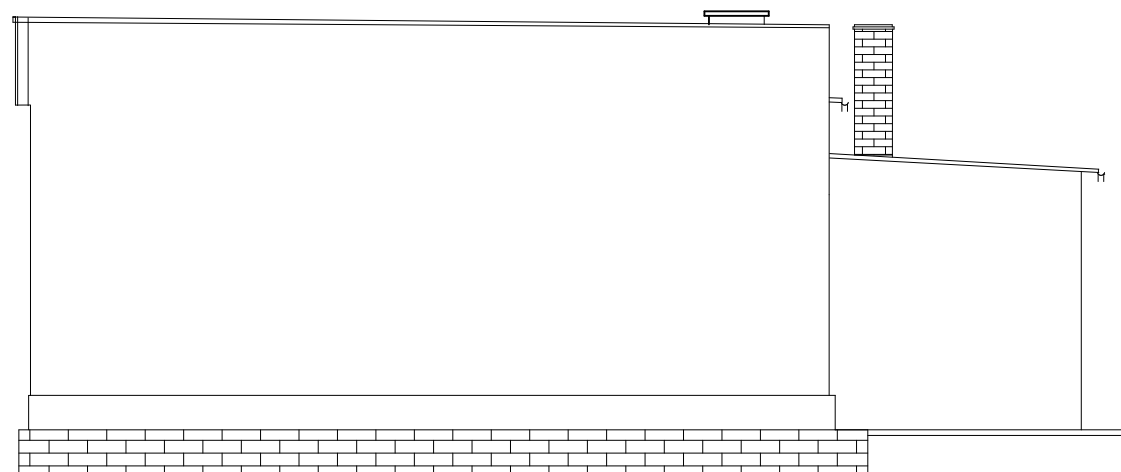

ELEWACJA PÓŁNOCNA /BOCZNA/

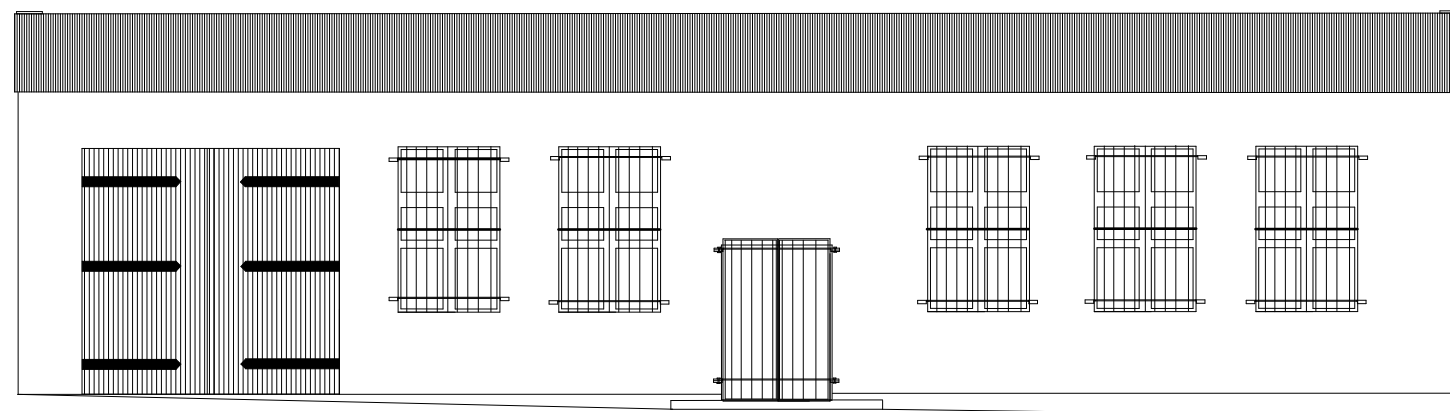

ELEWACJA WSCHODNIA /FRONTOWA/