


WYMIARY BOISKA DO PIŁKI KOSZYKOWEJ skala 1:100

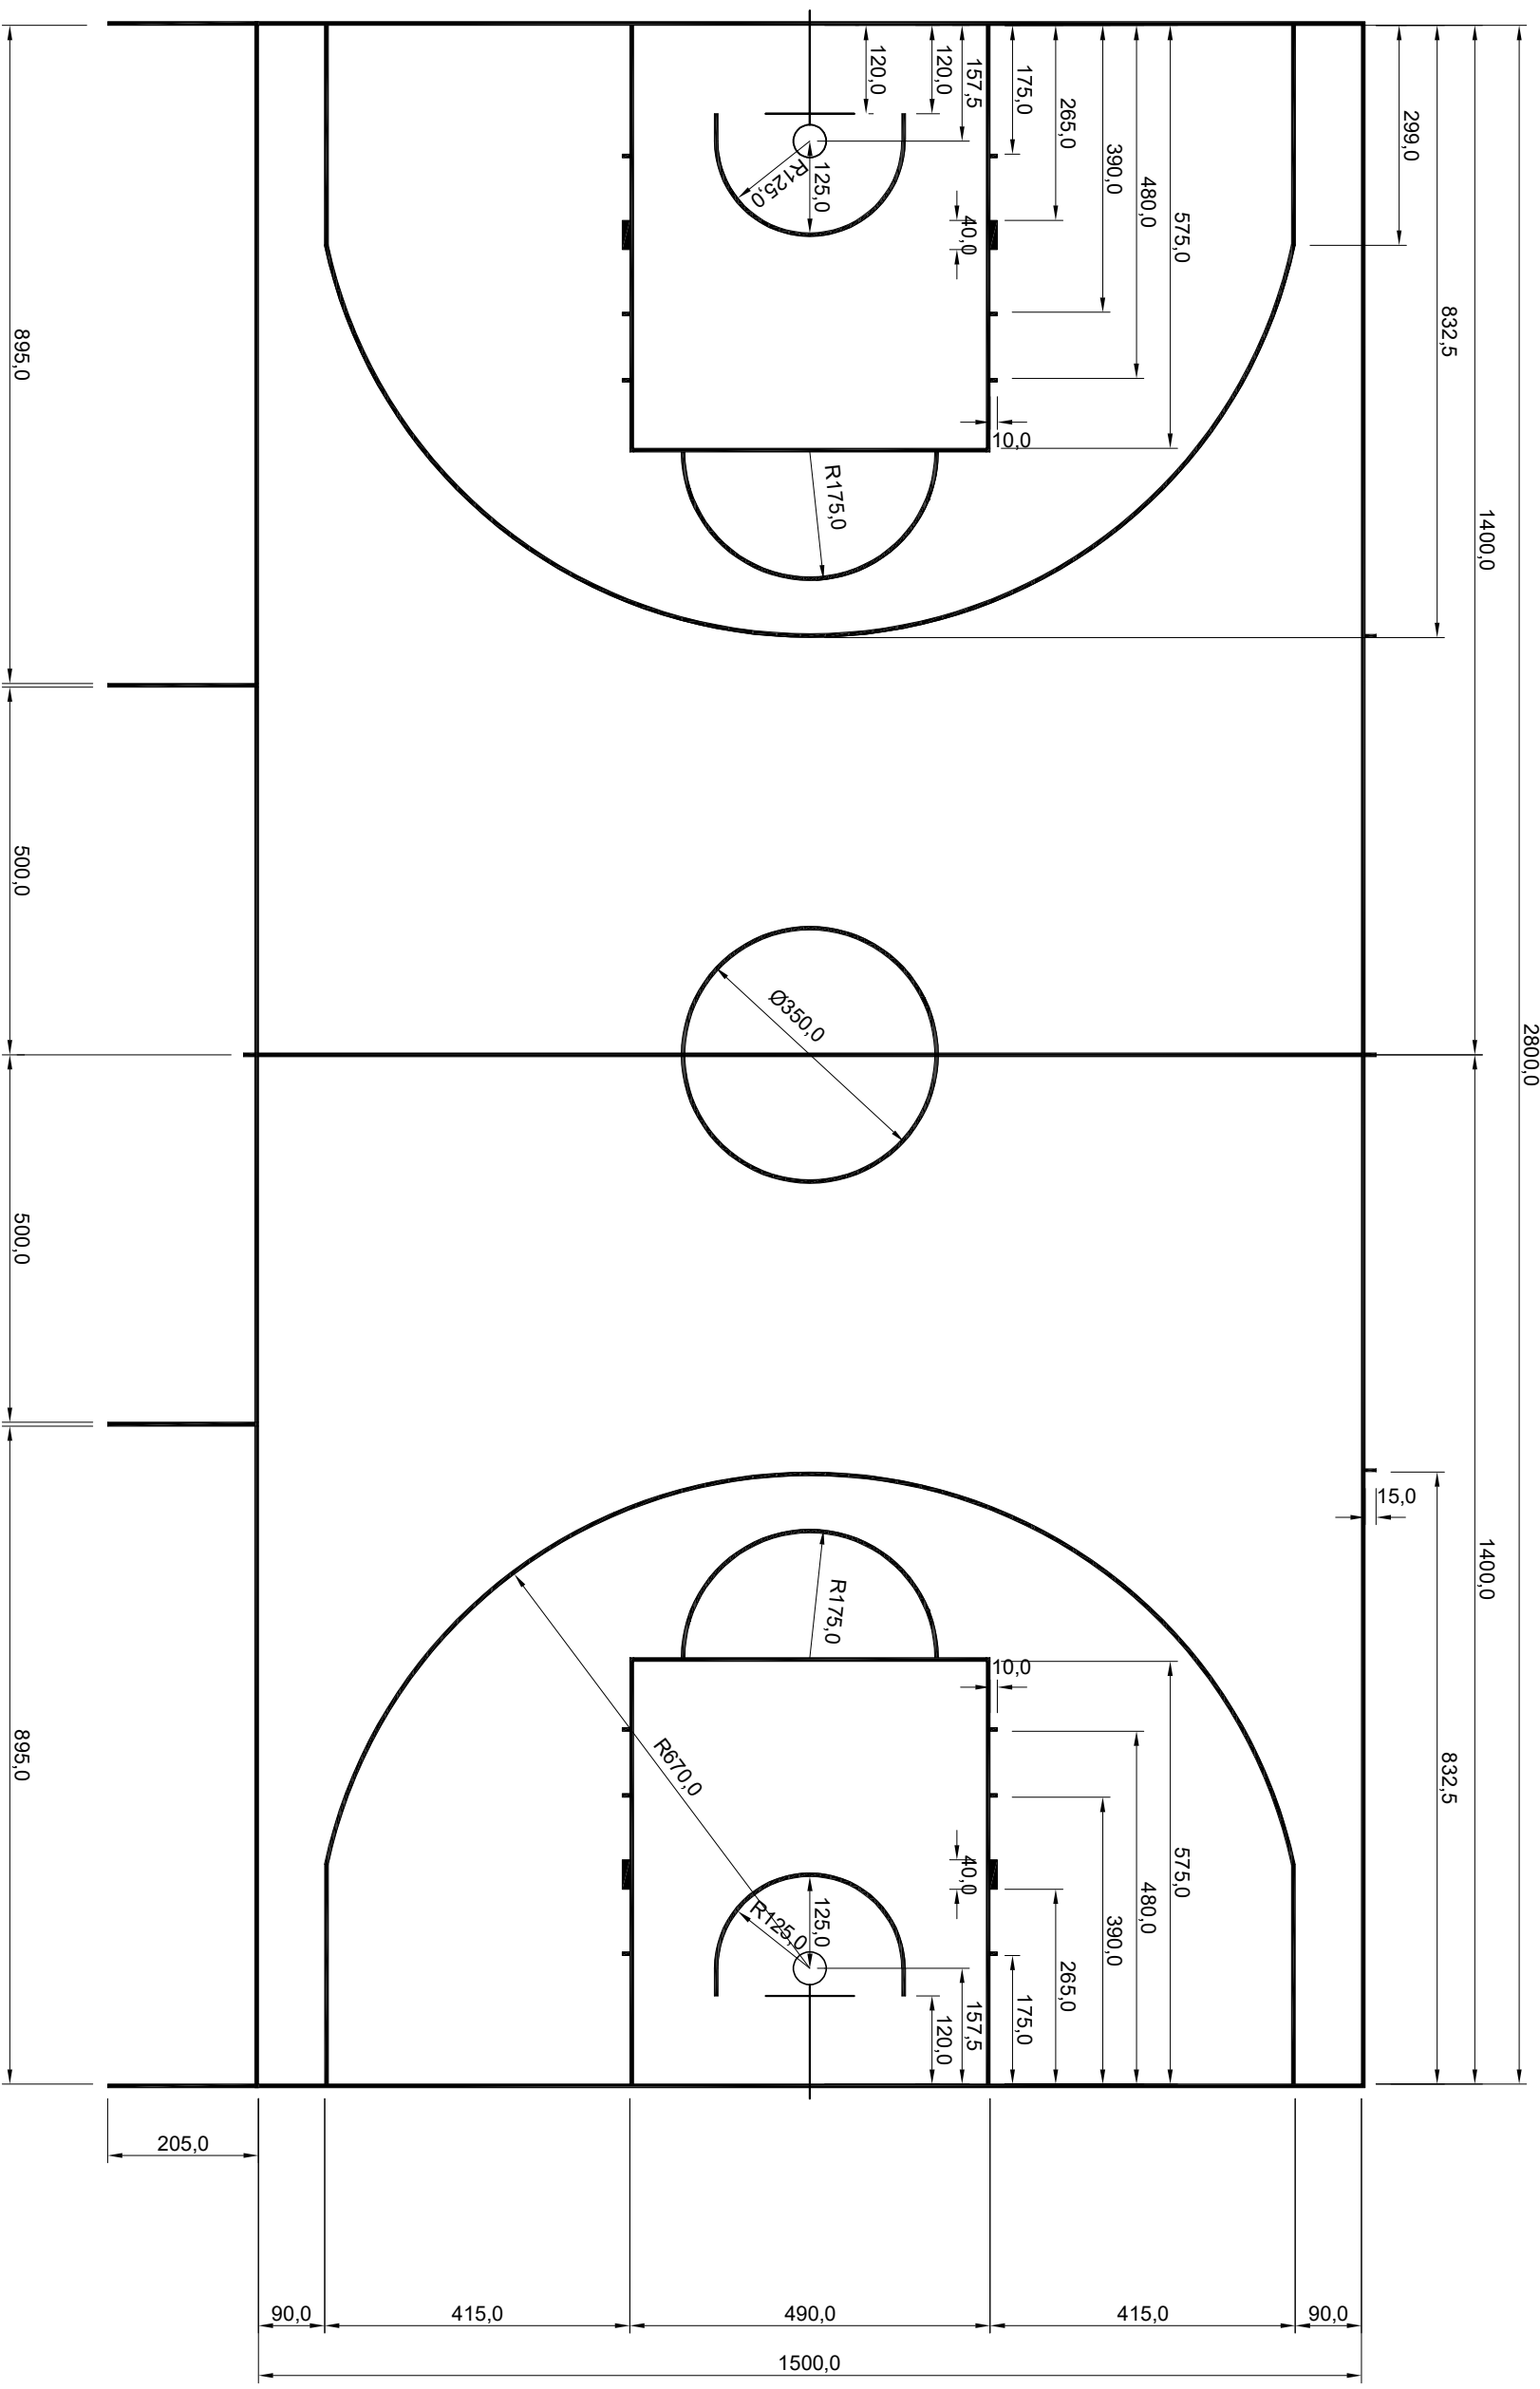

PROJEKT TECHNICZNY	
OBIEKT:	Modernizacja kompleksu sportowego "Moje boisko - ORLIK 2012" w Turośli
RYSUNEK:	Wymiary boiska do piłki koszykowej
INWESTOR:	Gmina Turośl
PROJEKTANT:	mgr inż. Dariusz Lendzioszek upr.proj.m LOM-59
Podpisy:	RYSUNEK: 4
	SKALA: 1:100
	DATA: 05.2022