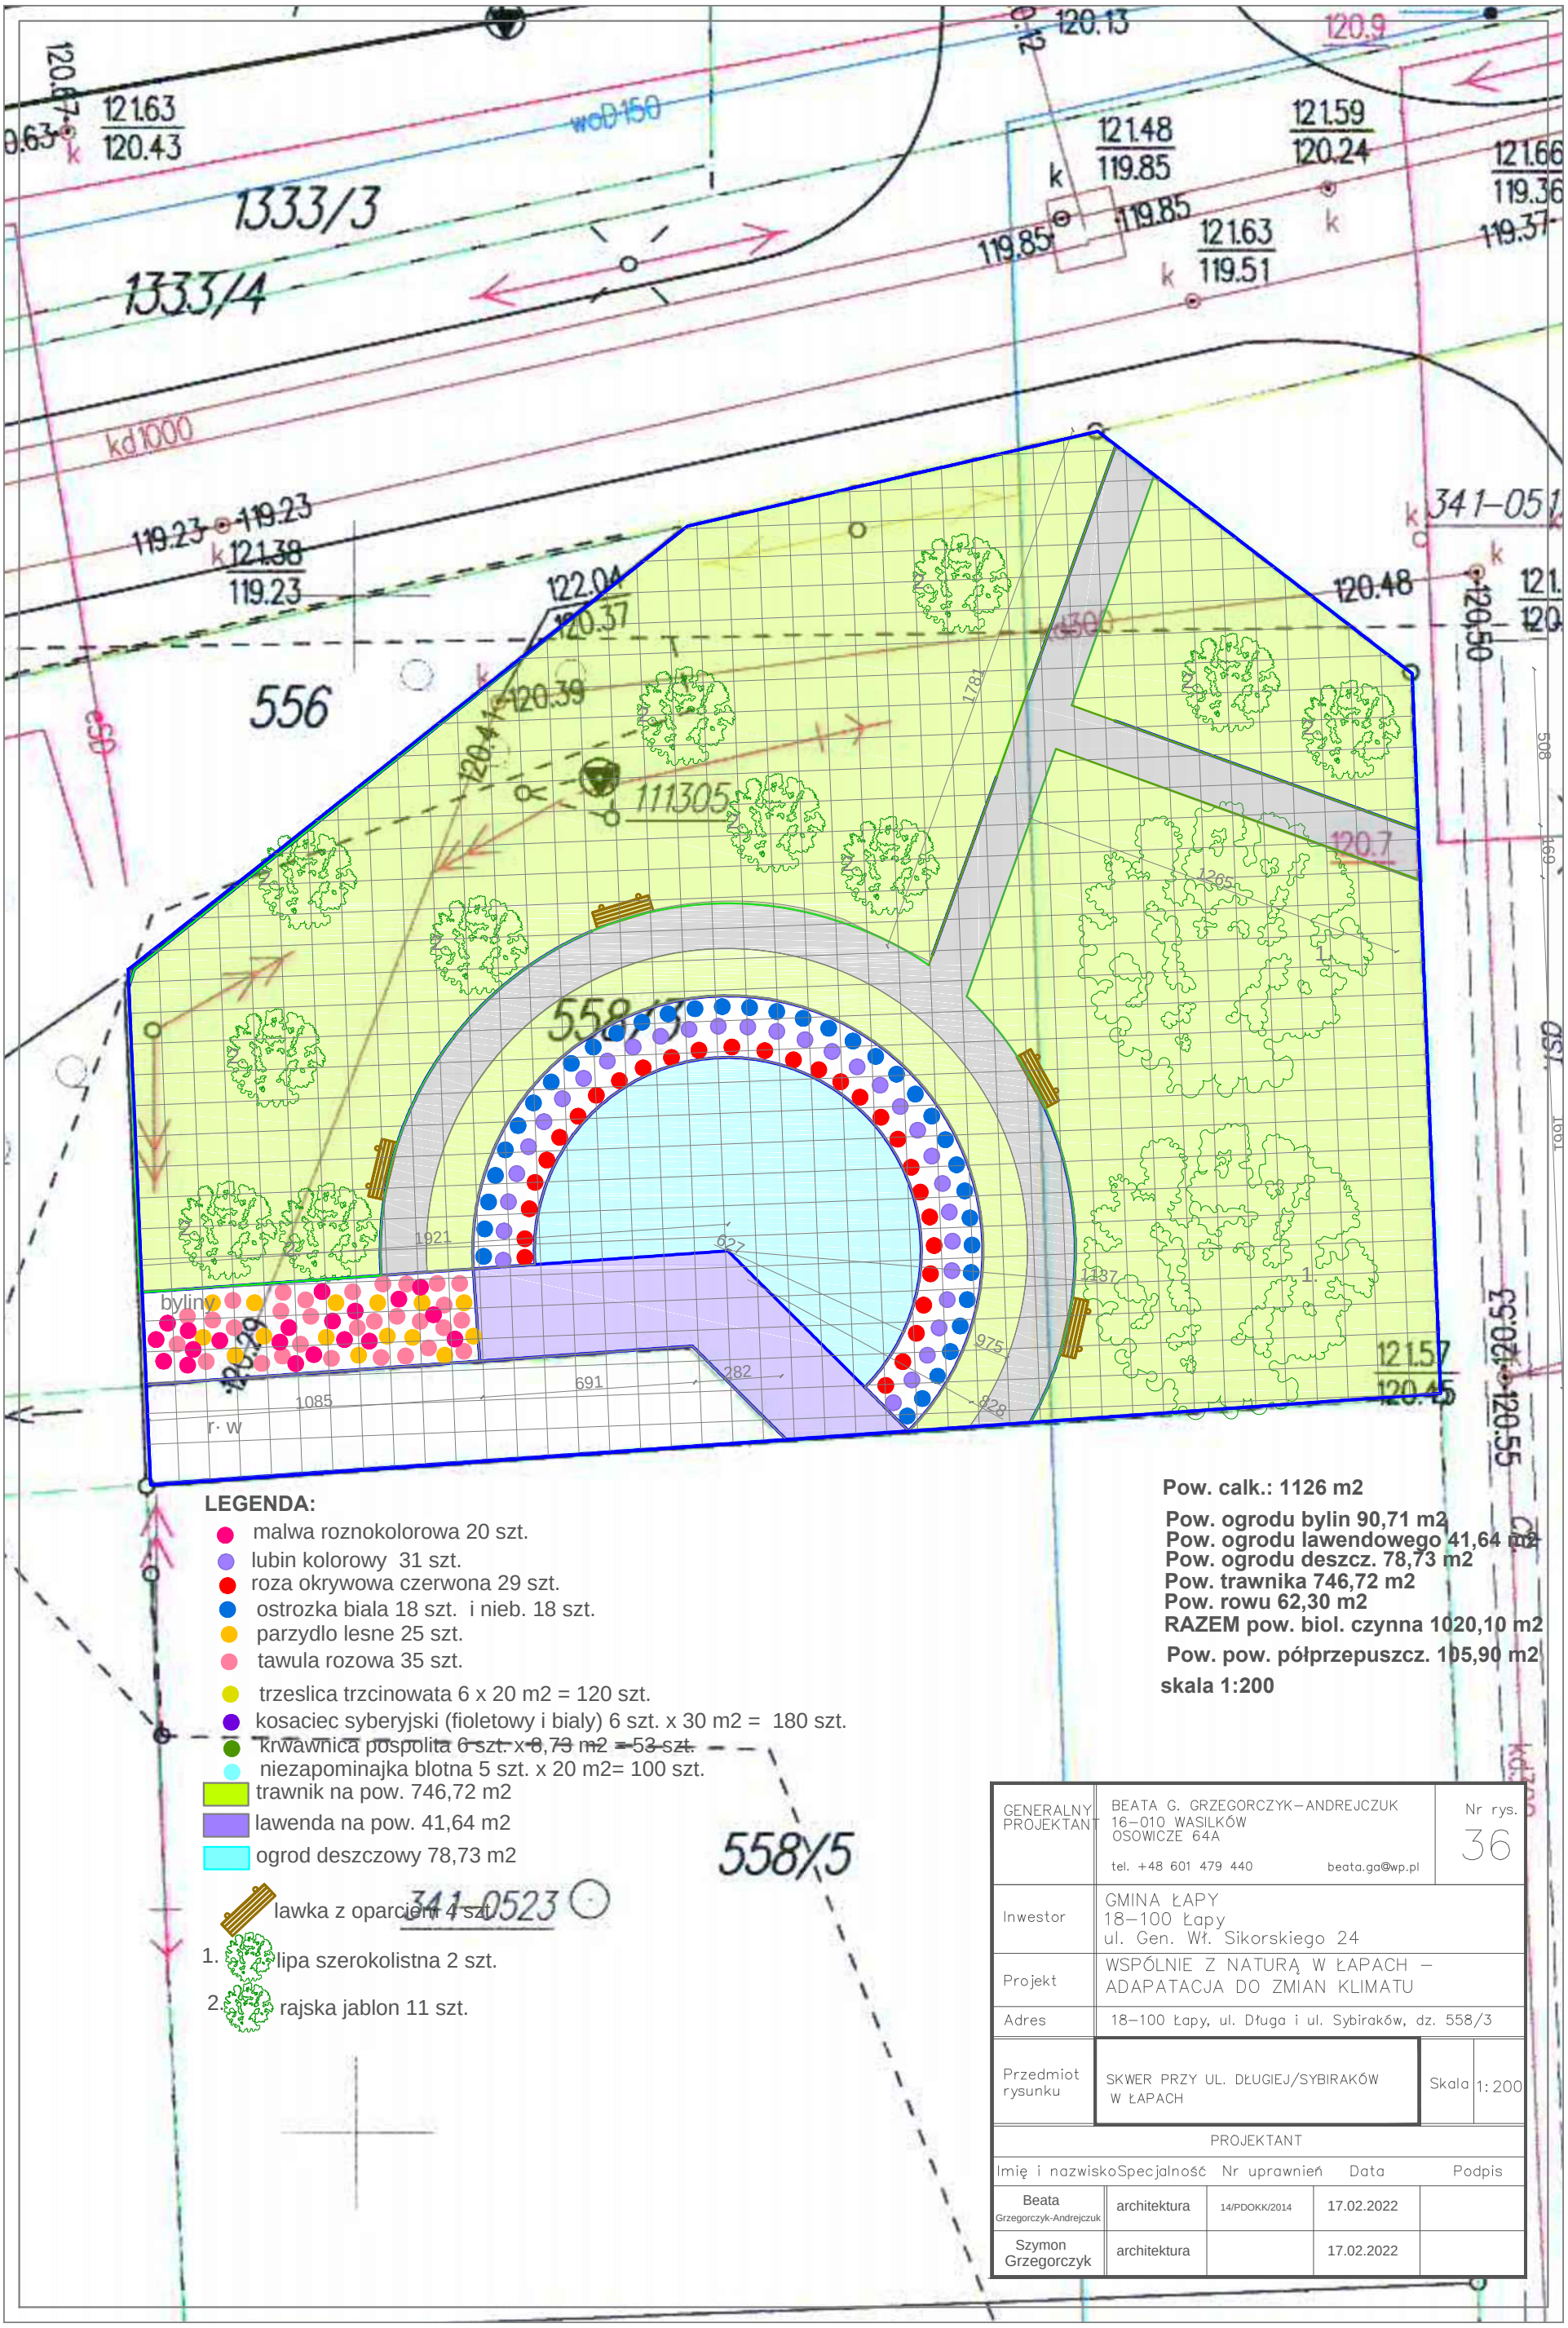

LEGENDA:

- malwa roznokolorowa 20 szt.
- lubin kolorowy 31 szt.
- roza okrywowa czerwona 29 szt.
- ostrozka biala 18 szt. i nieb. 18 szt.
- parzydlo lesne 25 szt.
- tawula rozowa 35 szt.
- trzeslica trzcinowata 6 x 20 m2 = 120 szt.
- kosaciec syberyjski (fioletowy i bialy) 6 szt. x 30 m2 = 180 szt.
- krwawnica pospolita 6 szt. x 8,73 m2 = 53 szt.
- niezapominajka blotna 5 szt. x 20 m2= 100 szt.
- trawnik na pow. 746,72 m2
- lawenda na pow. 41,64 m2
- ogrod deszczowy 78,73 m2
- lawka z oparciem 4 szt.
1. lipa szerokolistna 2 szt.
2. rajska jablon 11 szt.

Pow. calk.: 1126 m2

Pow. ogrodu bylin 90,71 m2
Pow. ogrodu lawendowego 41,64 m2
Pow. ogrodu deszcz. 78,73 m2
Pow. trawnika 746,72 m2
Pow. rowu 62,30 m2
RAZEM pow. biol. czynna 1020,10 m2
Pow. pow. półprzepuszcz. 105,90 m2
skala 1:200

GENERALNY PROJEKTANT	BEATA G. GRZEGORCZYK–ANDREJCZUK 16–010 WASILKÓW OSOWICZE 64A tel. +48 601 479 440 beata.ga@wp.pl	Nr rys. 36
Inwestor	GMINA ŁAPY 18–100 Łapy ul. Gen. Wł. Sikorskiego 24	
Projekt	WSPÓLNIE Z NATURĄ W ŁAPACH – ADAPATACJA DO ZMIAN KLIMATU	
Adres	18–100 Łapy, ul. Długa i ul. Sybiraków, dz. 558/3	
Przedmiot rysunku	SKWER PRZY UL. DŁUGIEJ/SYBIRAKÓW W ŁAPACH	Skala 1:200

PROJEKTANT

Imię i nazwisko	Specjalność	Nr uprawnień	Data	Podpis
Beata Grzegorczyk-Andrejczuk	architektura	14/PDOKK/2014	17.02.2022	
Szymon Grzegorczyk	architektura		17.02.2022	